




**VZOROVÝ ŘEZ ZÁKLADEM
PRO STOŽÁR VÝŠKY 5m (6m)
STOŽÁR V NEZPEVNĚNÉM POVRCHU
TERÉNU**

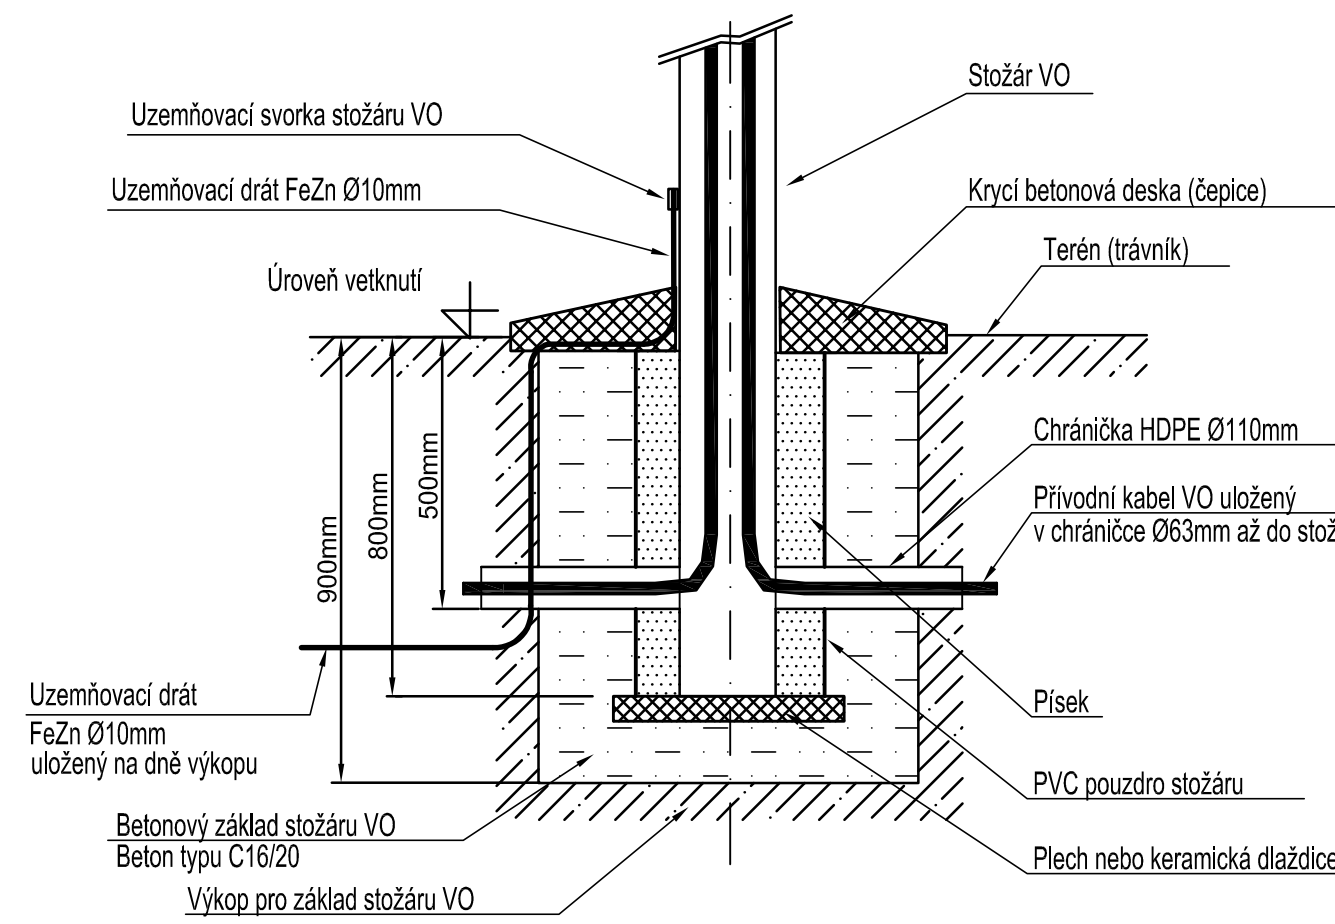


**STOŽÁR VE ZPEVNĚNÉM POVRCHU
TERÉNU**

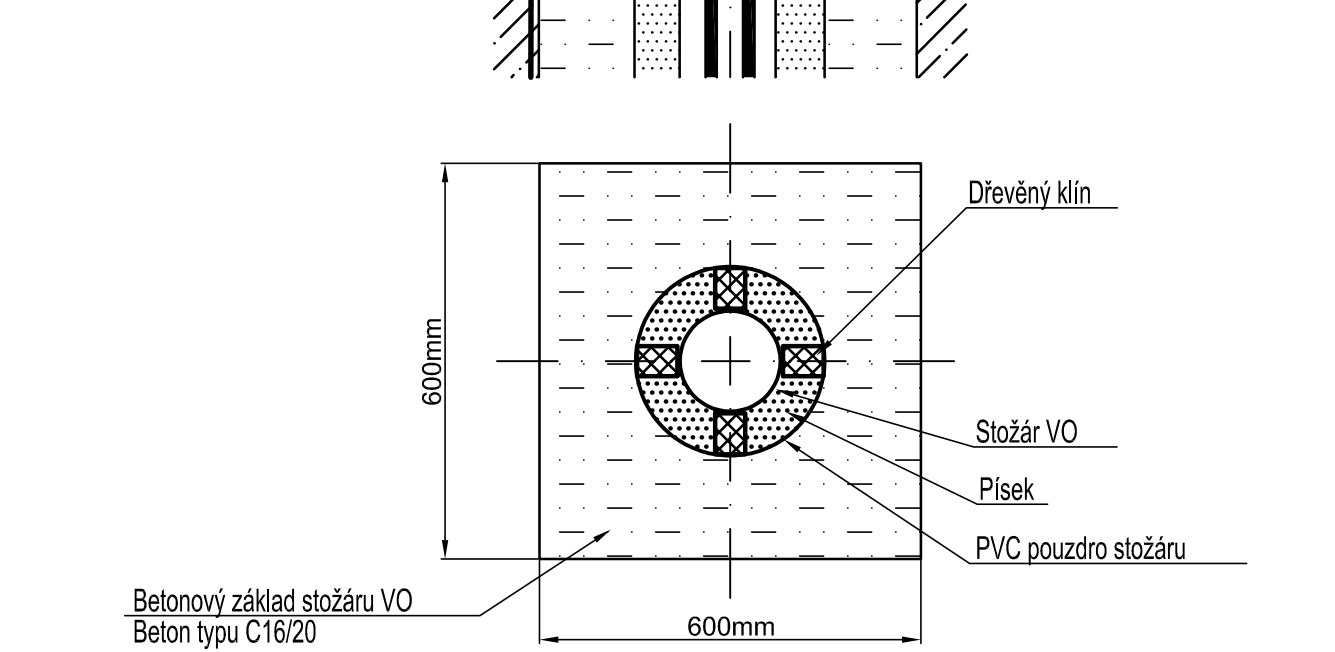


**ŘEZ ULOŽENÍ KABELU
V CHODNÍKU**

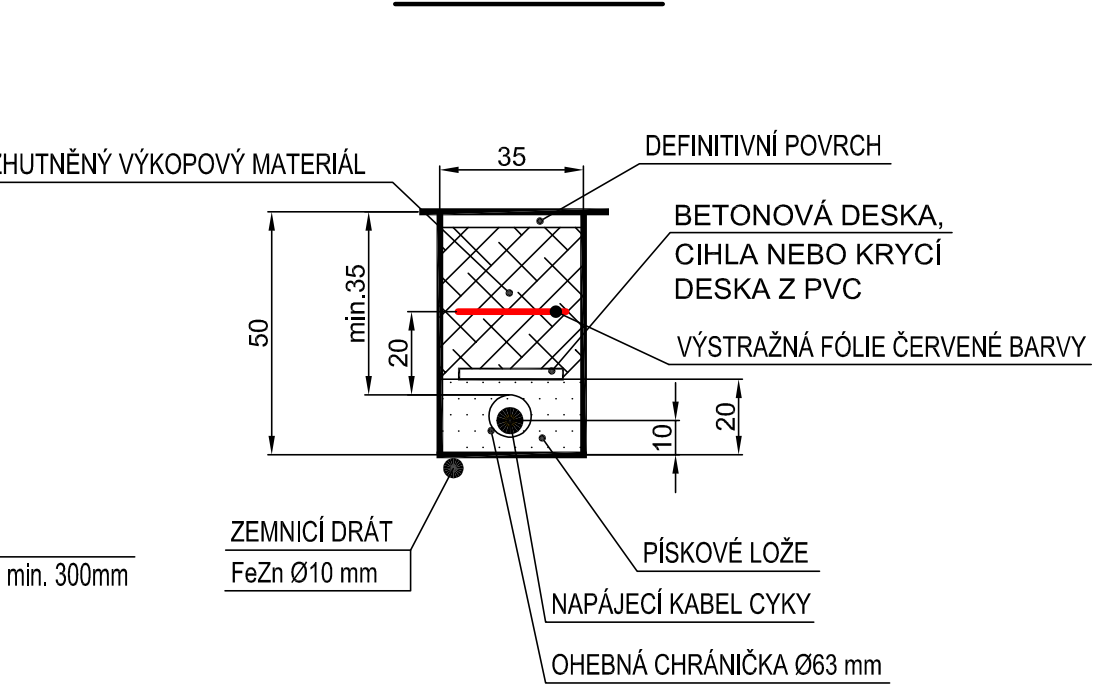

**ŘEZ ULOŽENÍ KABELU
PŘI KŘÍŽENÍ KOMUNIKACE**

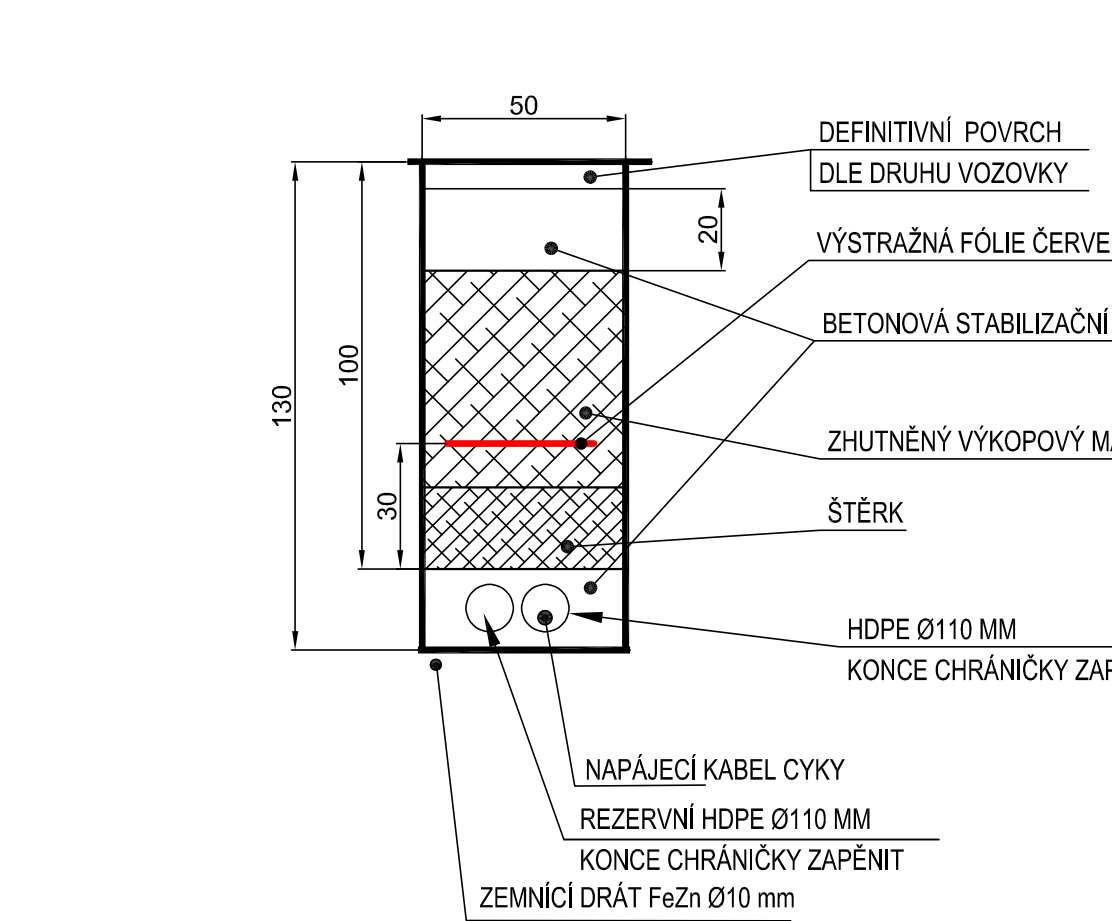

**ŘEZ ULOŽENÍ KABELU
VE VOLNÉM TERÉNU**

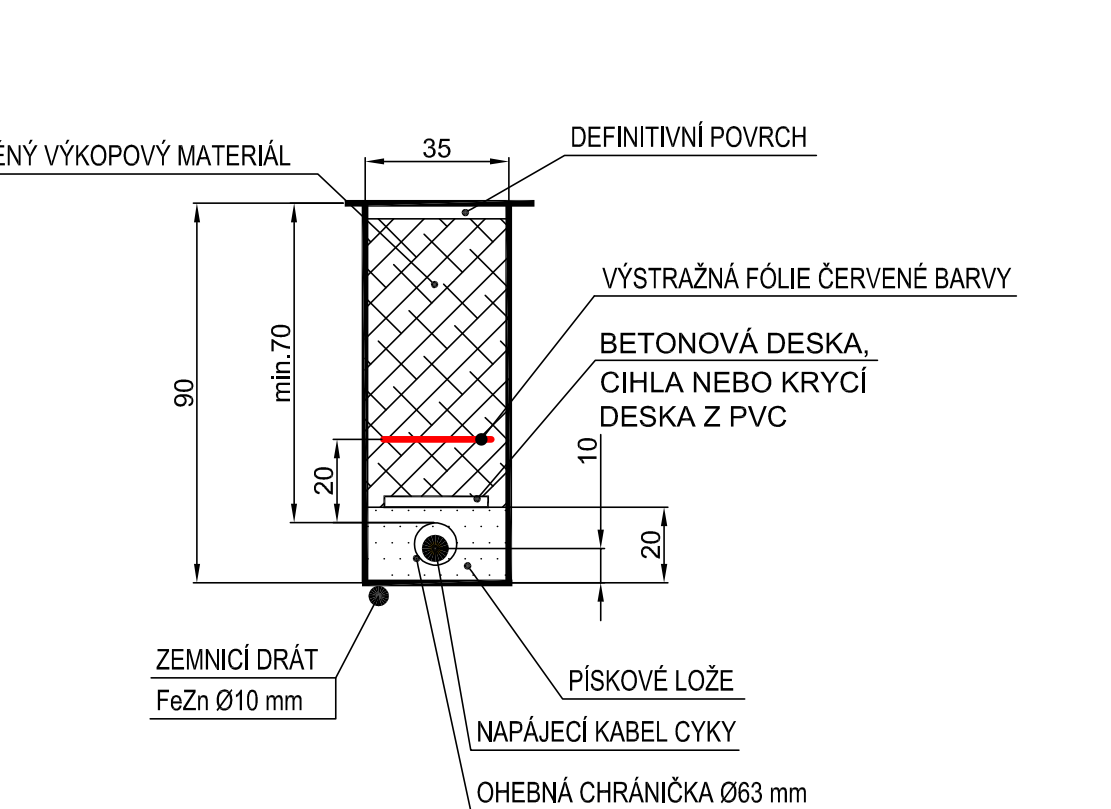

LEGENDA

- S1-S7 Stožár VO bezpaticový nový výšky 6 m bez výložníku Svítidlo nové Siteco, Streetlight SL 11 iQ micro s char. ST1.2a, zatlumené na 65% (jmenovité 3700 lm / 25,6 W, ve výpočtu 2405 lm / 16,64 W)
- S8-S13 Stožár VO bezpaticový nový výšky 6 m bez výložníku Svítidlo nové Siteco, Streetlight SL 11 iQ mini se speciální char. ST1.2P1.0, zatlumené na 80% (jmenovité 3480 lm / 22,7 W, ve výpočtu 2784 lm / 18,16 W)
- Stožár VO rušený
- Stožár VO stávající
- Trasa VO stávající
- Trasa VO rušená
- Trasa VO nová
- Chránička Ø 110 nová
- Propojovací skříň v rušené pozici
- Stávající propojovací skříň v nové poloze
- Kabelová spojka nová

POZNÁMKY:
Stavební úpravy jsou řešeny v rámci stavební části projektové dokumentace. Rekonstrukce VO musí být koordinována s ostatními stavebními objekty. Obnova povrchů je řešena v rámci stavební části projektu.

ČÍSLO REVIZE	DATUM REVIZE	POPIS REVIZE
2.	---	---
1.	---	---
GENERALNÍ PROJEKTANT: PROJEKCE DOPRAVNÍ FILIP s.r.o. Švermova 1338, 413 01 Roudnice nad Labem tel.: 416 831 624 IČO: 28714792, DIČ: CZ28714792 HlP: Ing. Petr Vopalecký		
INVESTOR: Statutární město Teplice, Náměstí Svobody 2/2, 415 95 Teplice		
KÚ: Teplice (766003), Teplice-Retenice (766135)		
Zodpovědný projektant: Ing. Dalibor Doubek		
Vypracoval: Tomislav Kradjjan		
Datum: 09/2025 Číslo zakázky: 22-046-4.01 Formátu A4: 5		
Zakázka: TEPLICE - REKONSTRUKCE UL. FRANCOUZSKÁ		
Příloha: SITUACE		
Stupeň: DPS		
Měřítko: 1:500		
Paré:		
Číslo přílohy: D.401.2		