




LEGENDA STÁVAJÍCÍ SÍŤĚ


- VODOVOD - PITNÁ VODA - SČVK, A.S.
- KANALIZACE - JEDNOTNÁ - SČVK, A.S.
- SILOVÉ VEDENÍ NN - VEŘEJNÉ OSVĚTLENÍ TS, A.S.
- SILOVÉ VEDENÍ VN - PODZEMNÍ - ČEZ DIS, A.S.
- SILOVÉ VEDENÍ NN - PODZEMNÍ - ČEZ DIS, A.S.
- SDĚLOVACÍ VEDENÍ - PODZEMNÍ - CETIN, A.S.
- SDĚLOVACÍ VEDENÍ - PODZEMNÍ - VODAFONE
- SDĚLOVACÍ VEDENÍ - PODZEMNÍ - TEPNET
- PLYNOVOD GASNET A.S.
- PAROVOD -ČEZ TEPLÁRENSKÁ A.S.

LEGENDA NOVÉ KONSTRUKCE

legenda					
výplň/znak	název	popis	barva krytu	povrch	výměra m/m2
	KCE 100MM AC	asfaltobeton	černá	hladký	2458
	KCE 420MM AC	asfaltobeton	černá	hladký	74
	KCE 550MM AC	asfaltobeton	černá	hladký	25
	KCE 550MM DP	dlažba (tl.100mm)	přírodní šedá	hladký	118
	KCE 290MM DB	dlažba (tl.60mm)	černá	hladký	16
	KCE 290MM DP	dlažba (tl.60mm)	přírodní/červená	hladký	384
	KCE 290MM DR	dlažba (tl.60mm)	červená	reliéfní	16
	ZELEŇ	sadové úpravy	--	trávník	6
	OB HK P/N/P	zastávkové ohrady	přírodní šedá		42/2/2
	OB 15/25 S/P/N	obrubníky	přírodní šedá		160/2/8
	OB 10/25	obrubníky	přírodní šedá		48
	kabelová chránička				80
UV	uliční vpust				3
	výšková úprava poklopů/mříží				6/6

3. etapa

ZODP.PROJEKTANT		<div></div> <div>Marš. Rybalka 1020, 434 01 Most; IČO: 250 45 393</div>	
Ing. Vladimír Plhák			
REVIZE	3		
OBJEKT	SO101 Komunikace	FORMÁT	A3
AKCE Rekonstrukce komunikace v ul. Duchcovská		DATUM	01/2026
		STUPEŇ	DPS
		Č. ZAKÁZKY	2022/221
INVESTOR	Statutární město Teplice, nám. Svobody 2, 415 95 Teplice		
OBSAH Situace km 0,440 - 0,520		MĚŘÍTKO 1:250	Č. VÝKRESU D.3.1

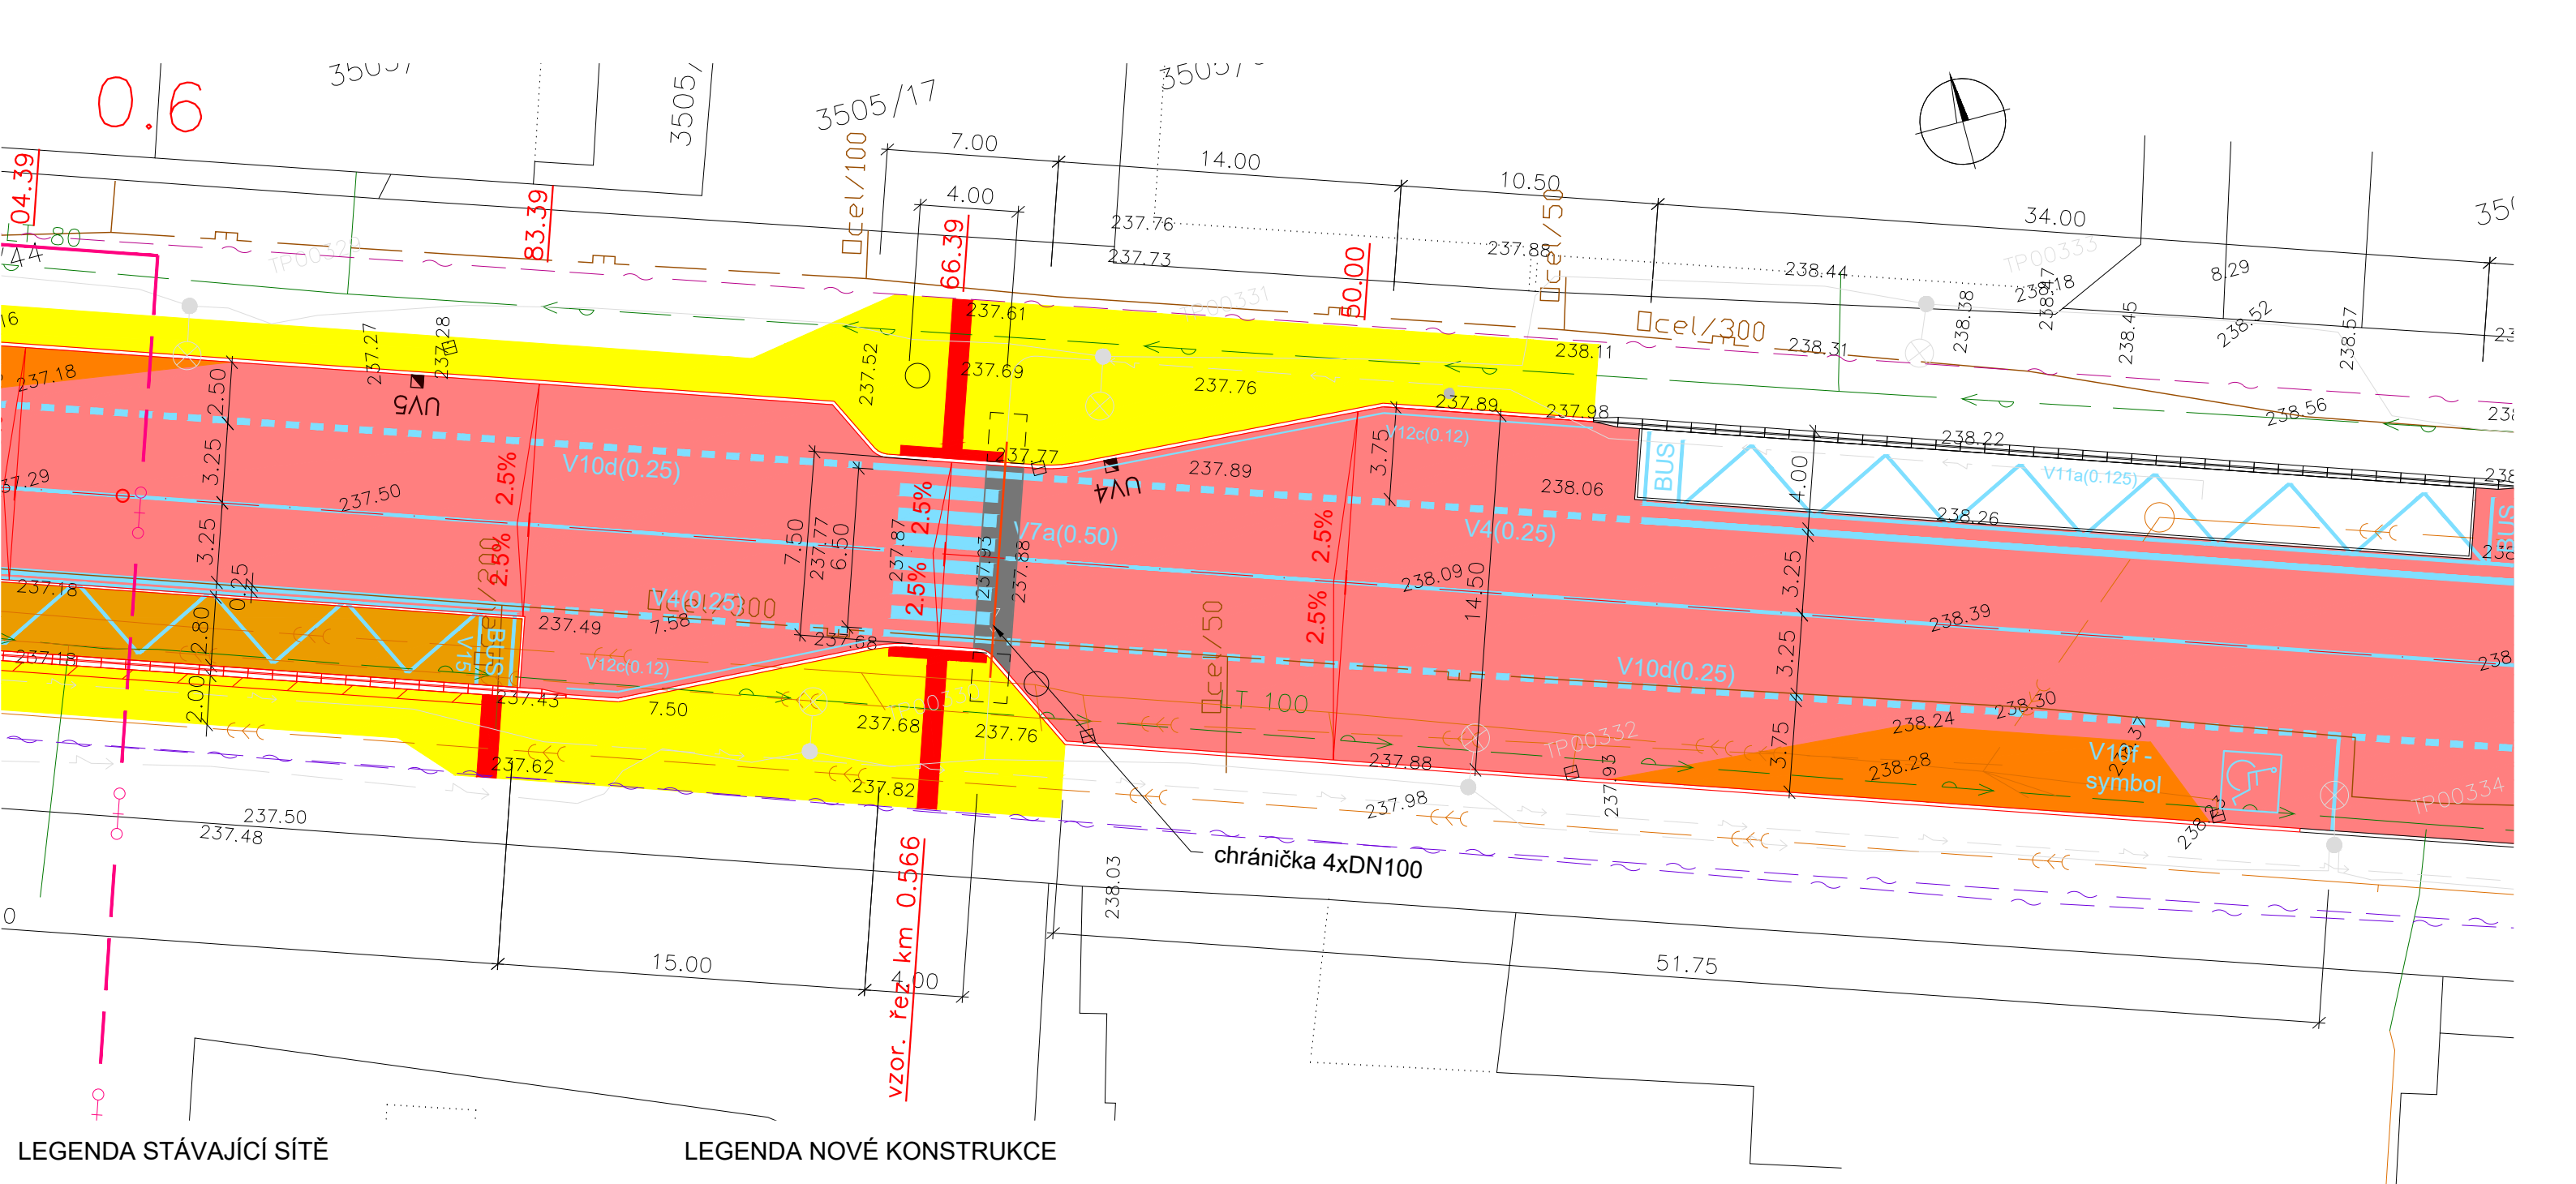


LEGENDA STÁVAJÍCÍ SÍŤ


- VODOVOD - PITNÁ VODA - SČVK, A.S.
- KANALIZACE - JEDNOTNÁ - SČVK, A.S.
- SILOVÉ VEDENÍ NN - VEŘEJNÉ OSVĚTLENÍ TS, A.S.
- SILOVÉ VEDENÍ VN - PODZEMNÍ - ČEZ DIS, A.S.
- SILOVÉ VEDENÍ NN - PODZEMNÍ - ČEZ DIS, A.S.
- SDĚLOVACÍ VEDENÍ - PODZEMNÍ - CETIN, A.S.
- SDĚLOVACÍ VEDENÍ - PODZEMNÍ - VODAFONE
- SDĚLOVACÍ VEDENÍ - PODZEMNÍ - TEPNET
- PLYNOVOD GASNET A.S.
- PAROVOD -ČEZ TEPLÁRENSKÁ A.S.

LEGENDA NOVÉ KONSTRUKCE

legenda					
výplň/znak	název	popis	barva krytu	povrch	výměra m/m2
	KCE 100MM AC	asfaltobeton	černá	hladký	2458
	KCE 420MM AC	asfaltobeton	černá	hladký	74
	KCE 550MM AC	asfaltobeton	černá	hladký	25
	KCE 550MM DP	dlažba (tl.100mm)	přírodní šedá	hladký	118
	KCE 290MM DB	dlažba (tl.60mm)	černá	hladký	16
	KCE 290MM DP	dlažba (tl.60mm)	přírodní/červená	hladký	384
	KCE 290MM DR	dlažba (tl.60mm)	červená	reliéfní	16
	ZELEŇ	sadové úpravy	--	trávník	6
	OB HK P/N/P	zastávkové ohrady	přírodní šedá		42/2/2
	OB 15/25 S/P/N	obrubníky	přírodní šedá		160/2/8
	OB 10/25	obrubníky	přírodní šedá		48
		kabelová chránička			80
UV		uliční vpust			3
		výšková úprava poklopů/mříží			6/6

3. etapa

ZODP.PROJEKTANT		<div></div> <div>Marš. Rybalka 1020, 434 01 Most; IČO: 250 45 393</div>	
Ing. Vladimír Plhák			
REVIZE	3		
OBJEKT	SO101 Komunikace	FORMÁT	A3
AKCE Rekonstrukce komunikace v ul. Duchcovská		DATUM	01/2026
		STUPEŇ	DPS
		Č. ZAKÁZKY	2022/221
INVESTOR	Statutární město Teplice, nám. Svobody 2, 415 95 Teplice		
OBSAH Situace km 0,520 - 0,600		MĚŘÍTKO 1:250	Č. VÝKRESU D.3.2

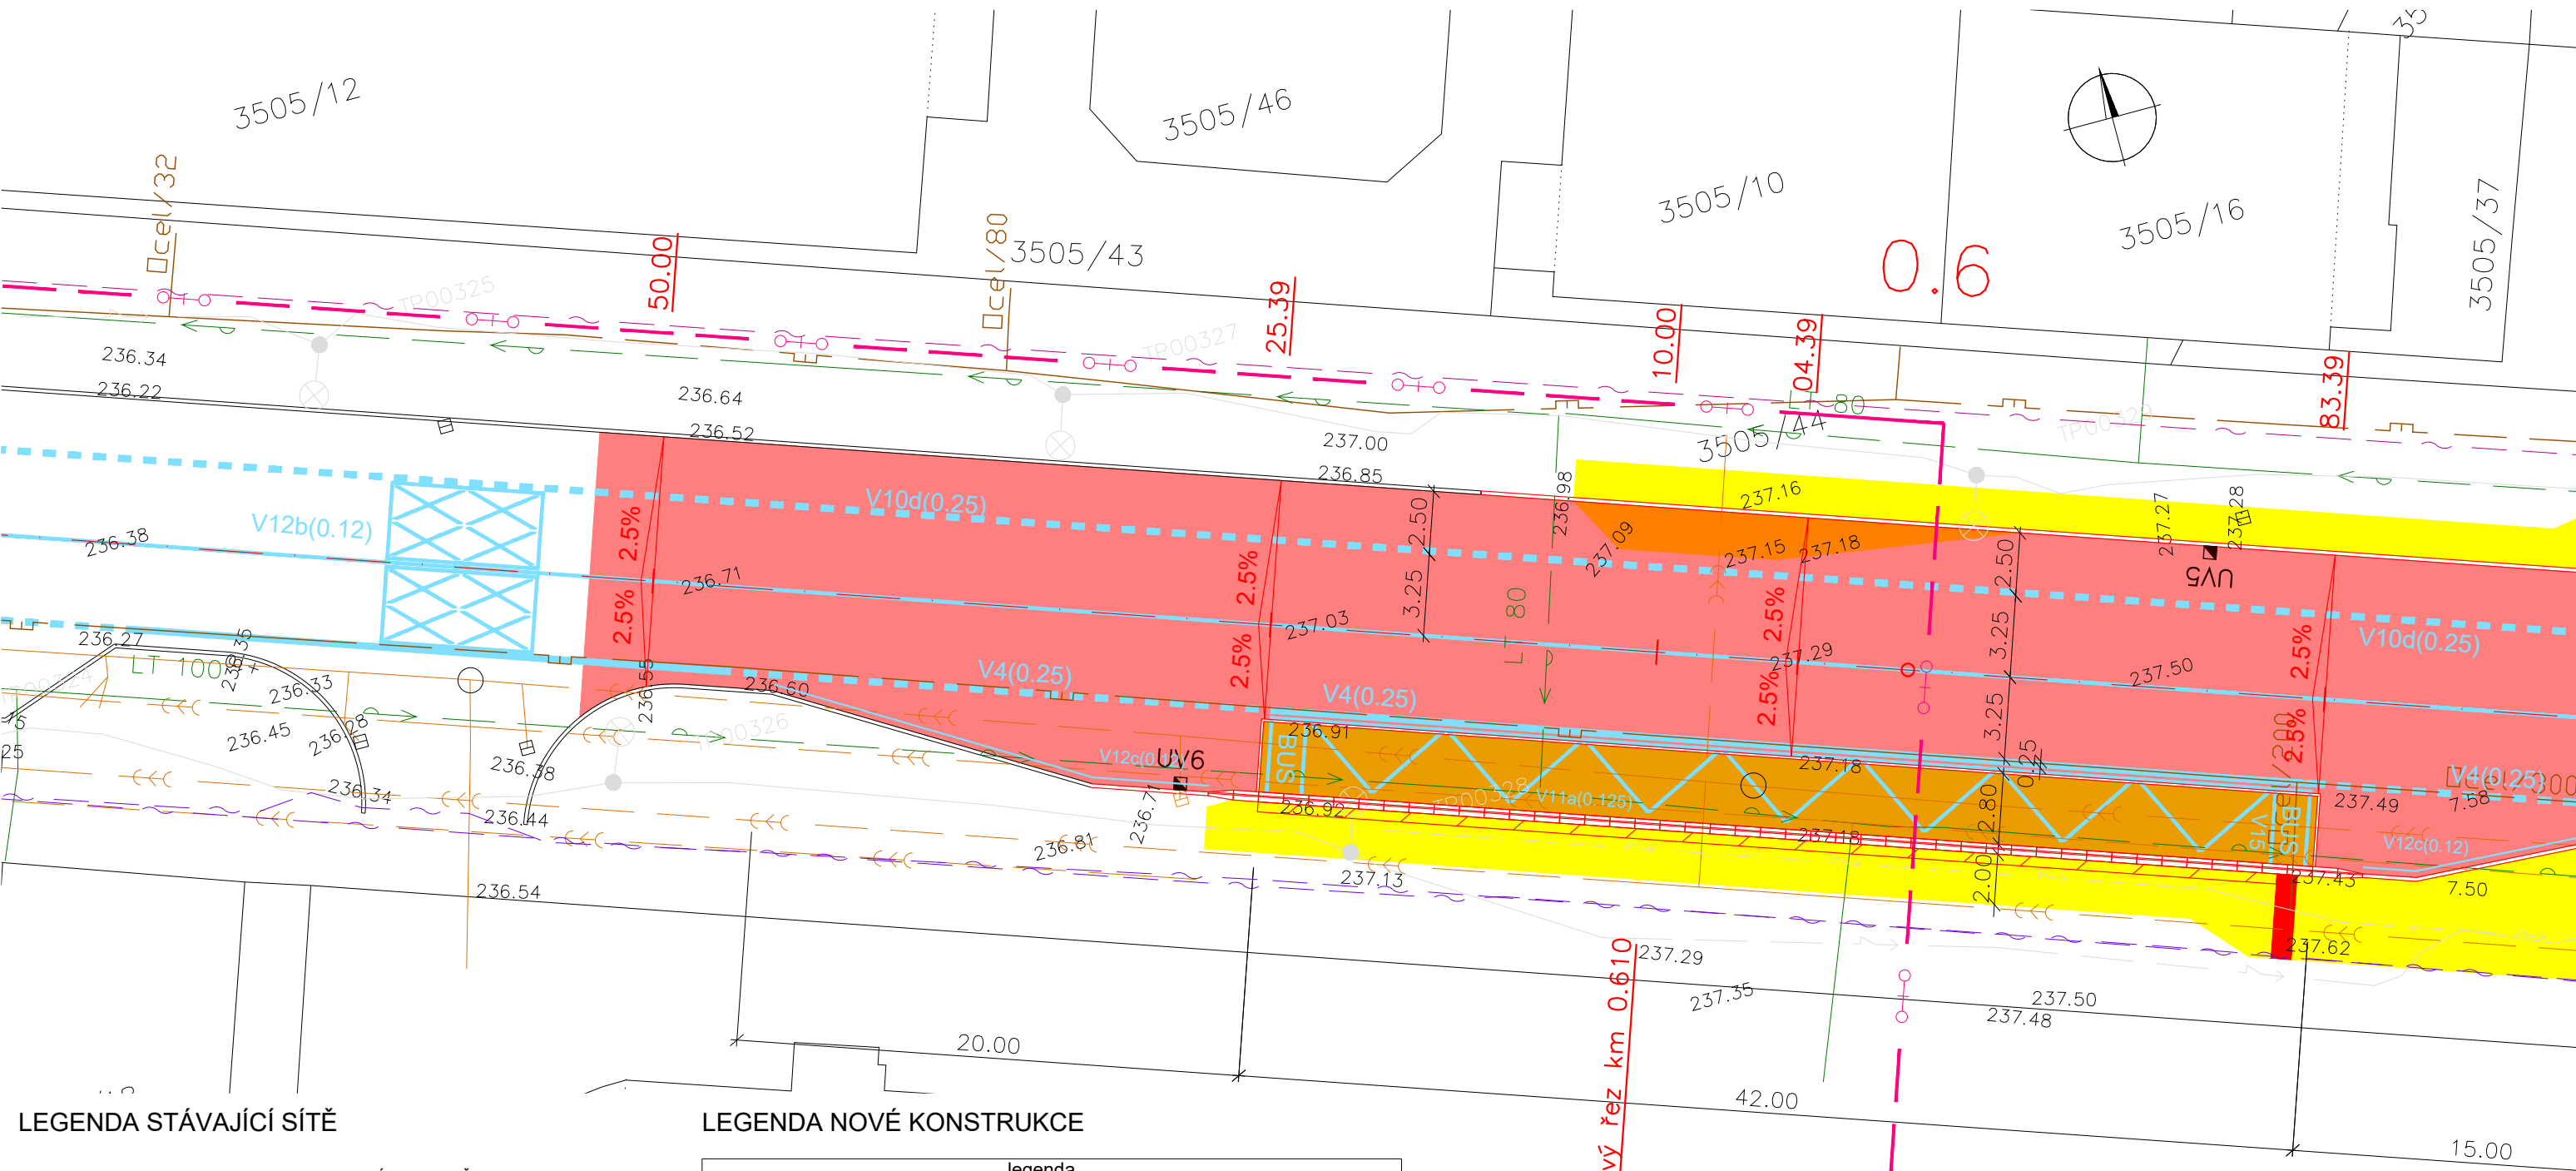


LEGENDA STÁVAJÍCÍ SÍŤ

- VODOVOD - PITNÁ VODA - SČVK, A.S.
- KANALIZACE - JEDNOTNÁ - SČVK, A.S.
- SILOVÉ VEDENÍ NN - VEŘEJNÉ OSVĚTLENÍ TS, A.S.
- SILOVÉ VEDENÍ VN - PODZEMNÍ - ČEZ DIS, A.S.
- SILOVÉ VEDENÍ NN - PODZEMNÍ - ČEZ DIS, A.S.
- SDĚLOVACÍ VEDENÍ - PODZEMNÍ - CETIN, A.S.
- SDĚLOVACÍ VEDENÍ - PODZEMNÍ - VODAFONE
- SDĚLOVACÍ VEDENÍ - PODZEMNÍ - TEPNET
- PLYNOVOD GASNET A.S.
- PAROVOD -ČEZ TEPLÁRENSKÁ A.S.

LEGENDA NOVÉ KONSTRUKCE

legenda					
výplň/znak	název	popis	barva krytu	povrch	výměra m/m2
	KCE 100MM AC	asfaltobeton	černá	hladký	2458
	KCE 420MM AC	asfaltobeton	černá	hladký	74
	KCE 550MM AC	asfaltobeton	černá	hladký	25
	KCE 550MM DP	dlažba (tl.100mm)	přírodní šedá	hladký	118
	KCE 290MM DB	dlažba (tl.60mm)	černá	hladký	16
	KCE 290MM DP	dlažba (tl.60mm)	přírodní/červená	hladký	384
	KCE 290MM DR	dlažba (tl.60mm)	červená	reliéfní	16
	ZELEŇ	sadové úpravy	--	trávník	6
	OB HK P/N/P	zastávkové ohrady	přírodní šedá		42/2/2
	OB 15/25 S/P/N	obrubníky	přírodní šedá		160/2/8
	OB 10/25	obrubníky	přírodní šedá		48
	kabelová chránička				80
UV	uliční vpust				3
	výšková úprava poklopů/mříží				6/6

3. etapa

ZODP.PROJEKTANT		<div></div> <div>Marš. Rybalka 1020, 434 01 Most; IČO: 250 45 393</div>	
Ing. Vladimír Plhák			
REVIZE	3		
OBJEKT	SO101 Komunikace	FORMÁT	A3
AKCE Rekonstrukce komunikace v ul. Duchcovská		DATUM	01/2026
		STUPEŇ	DPS
		Č. ZAKÁZKY	2022/221
INVESTOR	Statutární město Teplice, nám. Svobody 2, 415 95 Teplice		
OBSAH Situace km 0,600 - 0,660		MĚŘÍTKO 1:250	Č. VÝKRESU D.3.3