



PŮDORYS 1.NP – NOVÝ STAV

M 1:50

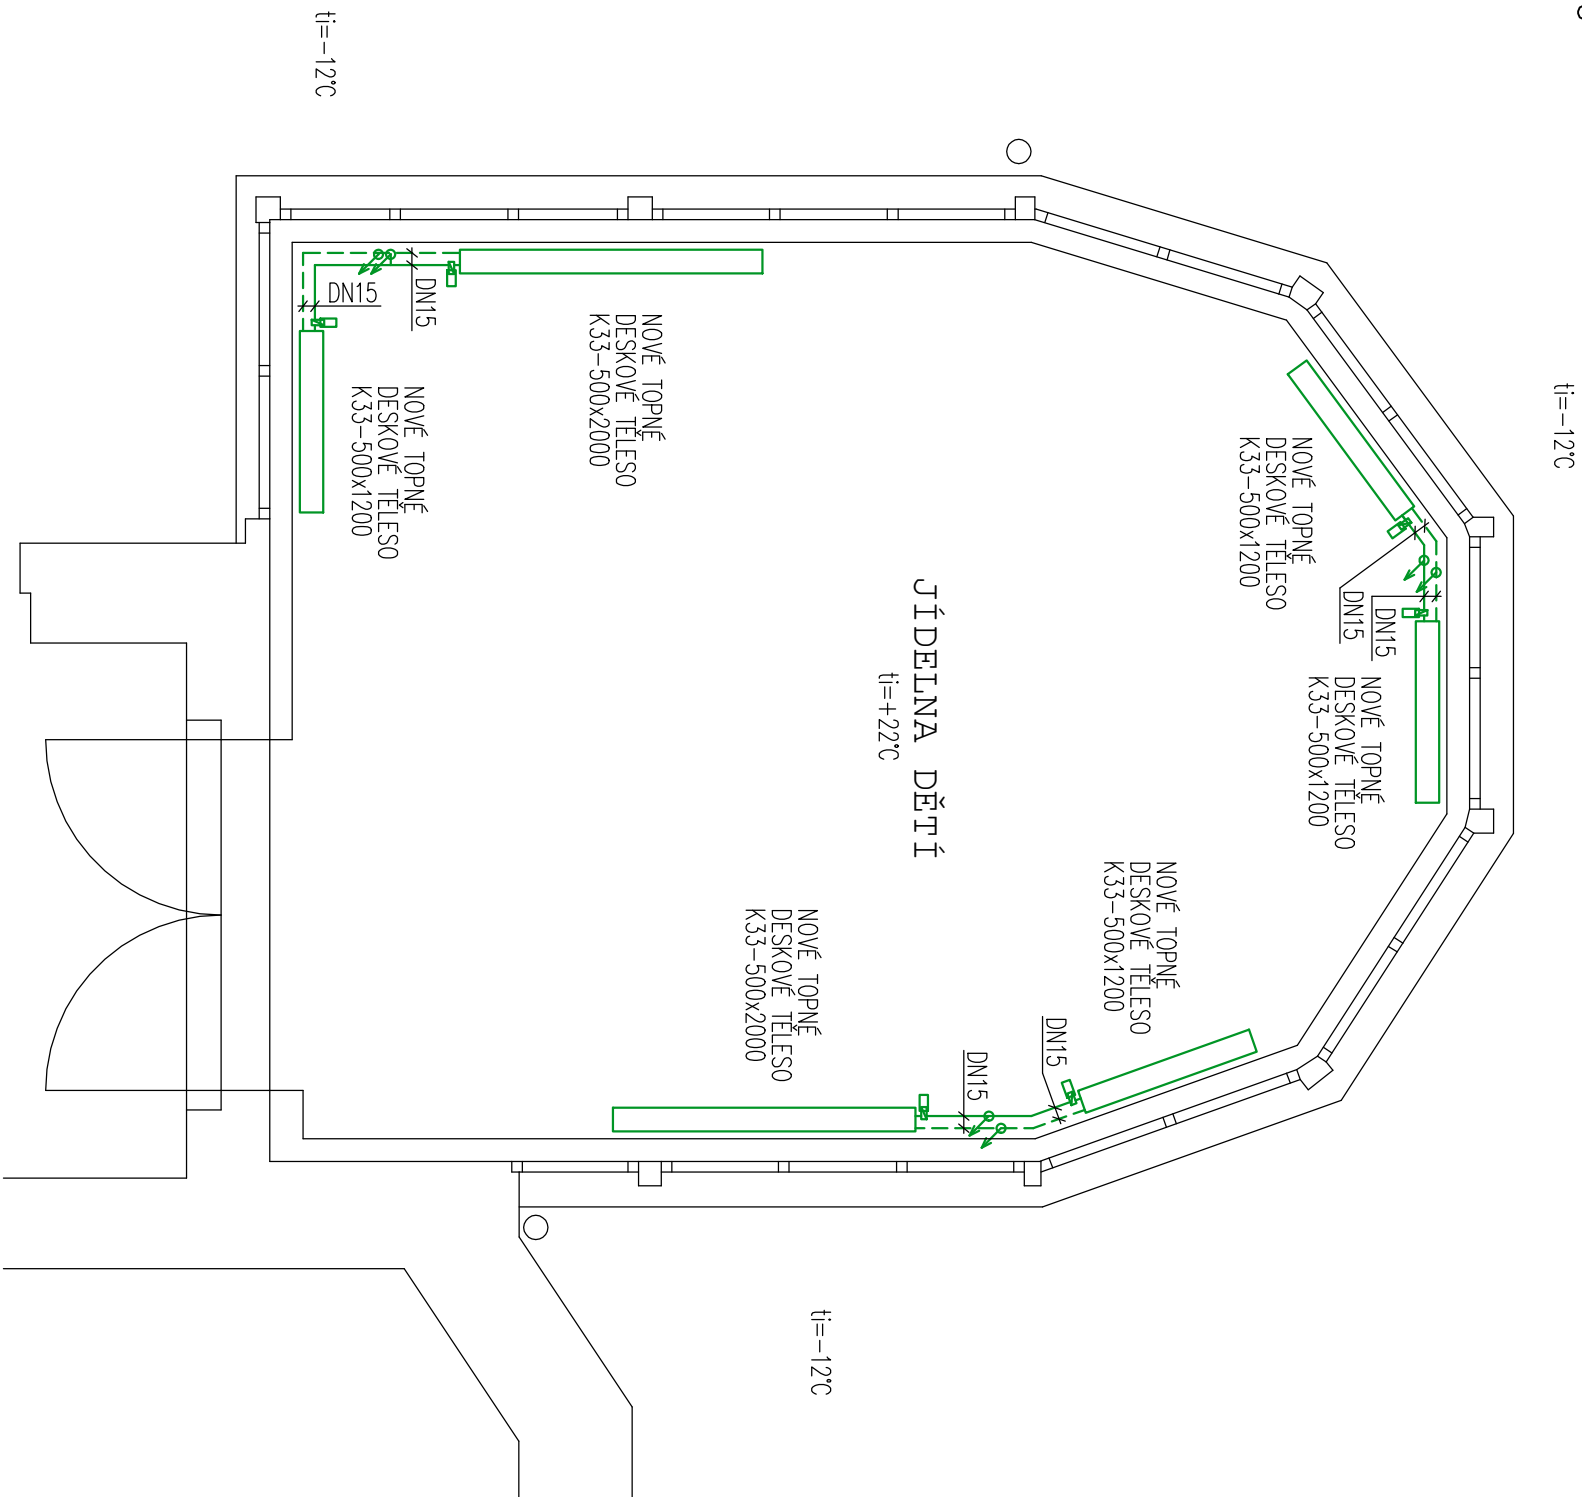

- DEMONTOVANÉ ZAŘÍZENÍ ÚT
- NOVÉ ZAŘÍZENÍ ÚT
- STÁVAJÍCÍ ZAŘÍZENÍ ÚT

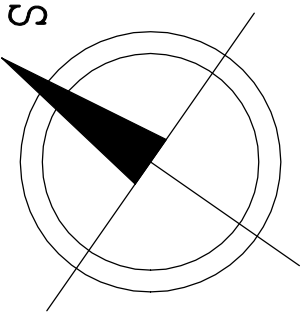

Investor : STATUTÁRNÍ MĚSTO TEPLICE NÁMĚSTÍ SVOBODY 2/2, 415 01 TEPLICE	Vypracoval : ING.V.HROTEK	
	Prof. č. dok. : HU 04	
Název zakázky : STAVEBNÍ ÚPRAVY JÍDELNY MŠ NA KOPEČKU BOHOSUDOVSKÁ 111, 415 01 TEPLICE	Místo stavby : TEPLICE	
OBSAH PŮDORYS 1.NP – NOVÝ STAV D.1.2.4.1 ZAŘÍZENÍ PRO VYTÁPĚNÍ	Stupeň projektu : DPS	
	Datum : 07/2025	
	Č. zakázky : 2025-61	
	Č. výkresu VH-3/1344/R0	Měřítko : 1:50
		Kopie :