


OBLAST 2:



OBLAST 1:

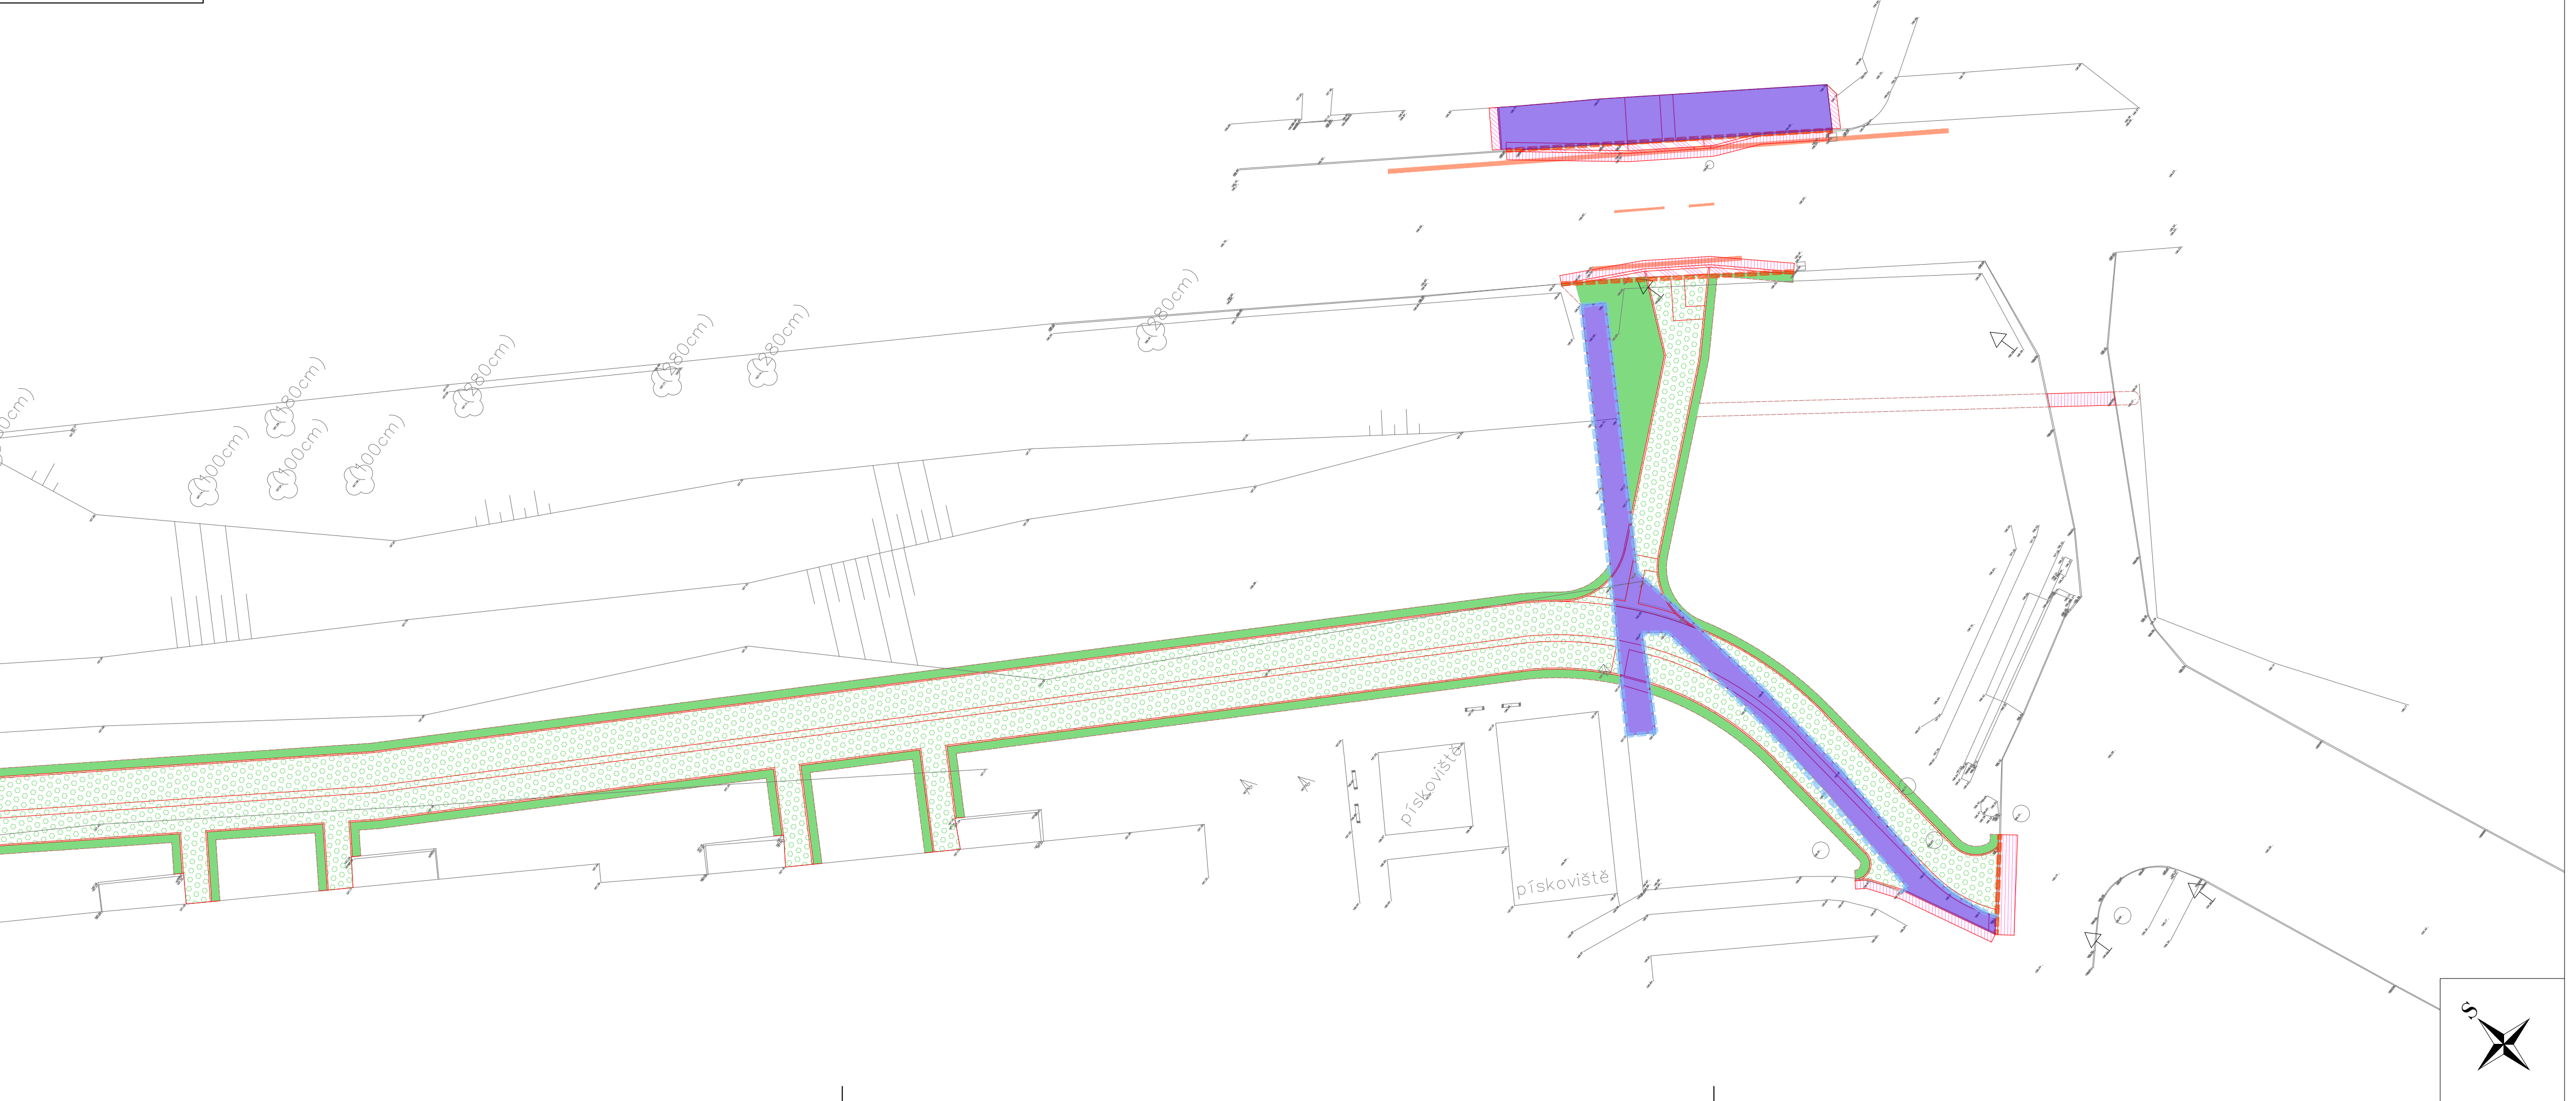

LEGENDA – DEMOLICE

- ODSTRANĚNÍ ASFALTOVÉ VOZOVKY 30m2
- FREZOVÁNÍ ASFALTOVÉ VOZOVKY V MÍSTĚ NAPOJENÍ NA STÁV. ASF. KRYT 448m2
- ODSTRANĚNÍ ASFALTOVÉ VOZOVKY V MÍSTĚ CHODNÍKU 133m2
- ODSTRANĚNÍ BETONOVÉHO CHODNÍKU 11m2
- ODSTRANĚNÍ DLÁŽDĚNÉHO CHODNÍKU 24m2
- ODSTRANĚNÍ ASFALTOVÉHO CHODNÍKU 1406m2
- ODSTRANĚNÍ ZELENĚ 587m2
- ODSTRANĚNÍ ZELENĚ V MÍSTĚ CHODNÍKU 1940m2
- ODSTRANĚNÍ ZELENĚ V MÍSTĚ VOZOVKY 10m2
- VYTRHÁNÍ BETONOVÝCH OBRUB 150x250 433m
- VYTRHÁNÍ BETONOVÝCH OBRUB 80x250 1015m
- ZRUŠENÉ STÁVAJÍCÍ VDZ

S-JTSK, BpV

ZHOTOVITEL: PROJEKTY CHLADNÝ s.r.o. Školská 689/20 110 00 Praha 1 – Nové Město TEL: +420 607 649 782 E-MAIL: projekty@chladny.cz	OBJEDNATEL: STATUTÁRNÍ MĚSTO TEPLICE náměstí Svobody 2 415 95 Teplice
HIP: Ing. Miroslav Chladný	STUPEŇ: DPZ
VYPRACOVAL: Ing. Jaroslav Liška	DATUM: 05/2025
KONTROLOVAL: Ing. Miroslav Chladný	
AUTORIZACE:	Č. PARÉ:

ZAKÁZKA:

CYKLISTICKÁ TRASA TEPLICE
- I. ETAPA UL. PÍSEČNÁ - UL. BYSTRÁNSKÁ

ČÁST PD: C. Situační výkresy

NÁZEV VÝKRESU:	SITUACE BOURACÍCH PRACÍ 1	
REVIZE:	MĚŘÍTKO: 1:250	Č. VÝKRESU: C.4.1