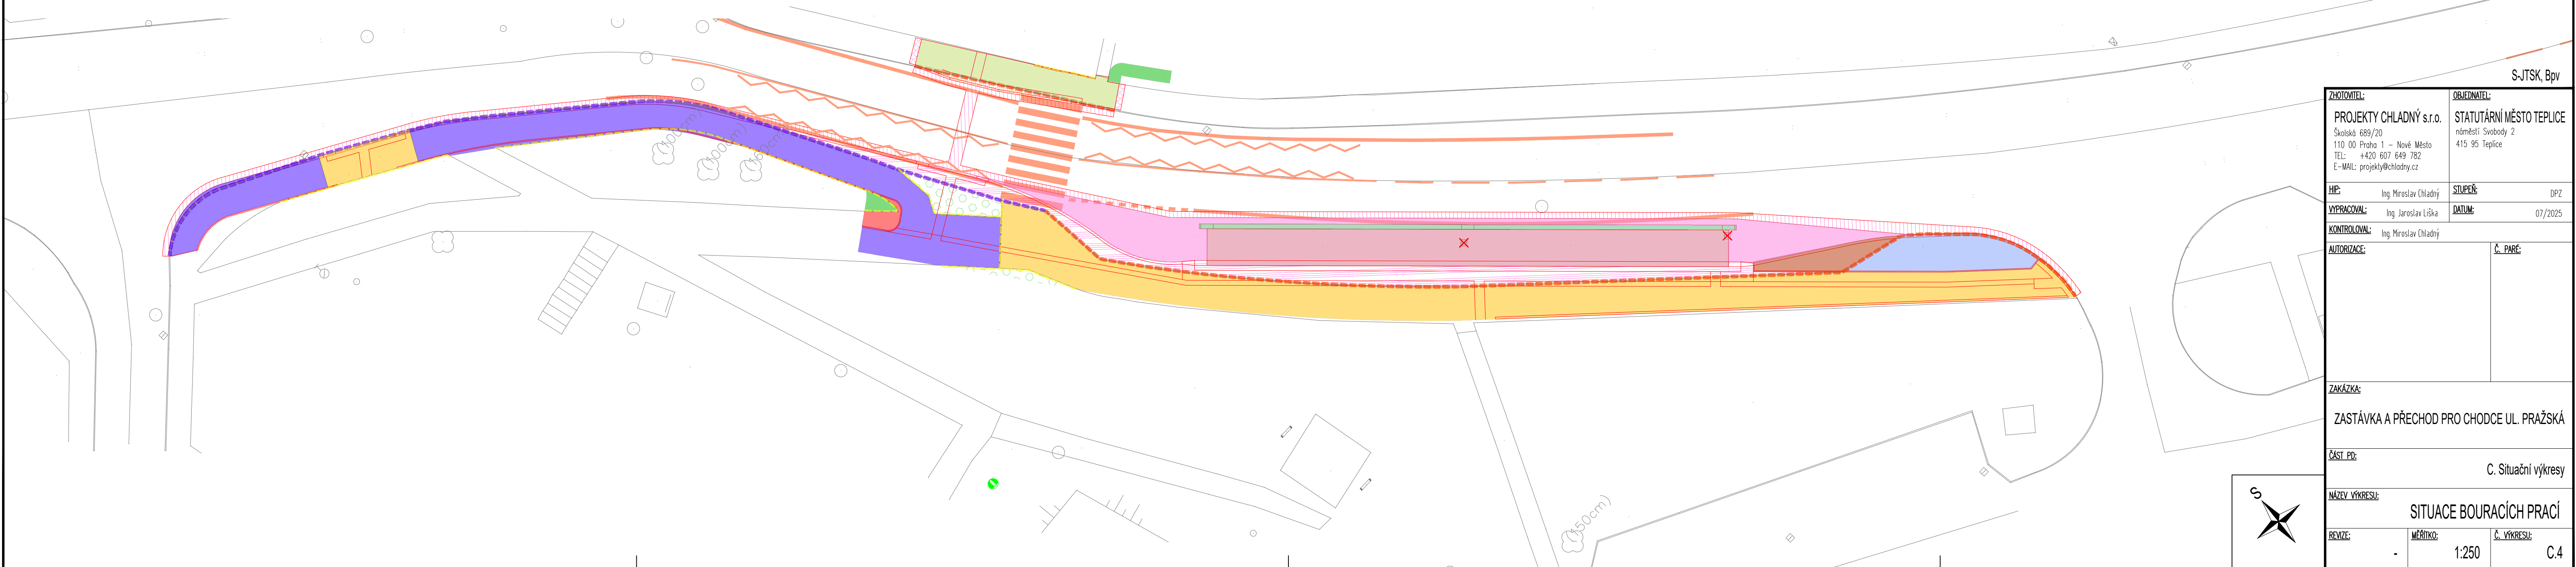


LEGENDA — DEMOLICE

- ODSTRANĚNÍ ASFALTOVÉ VOZOVKY — 87 m2
- ODSTRANĚNÍ ASFALTOVÉ VOZOVKY V MÍSTĚ ZAS. PANELŮ — 124 m2
- ODSTRANĚNÍ ASFALTOVÉ VOZOVKY V MÍSTĚ ŽLABU — 18 m2
- ODSTRANĚNÍ ASFALTOVÉ VOZOVKY V MÍSTĚ ZELENĚ — 17 m2
- FRÉZOVÁNÍ ASFALTOVÉ VOZOVKY V MÍSTĚ NAPOJENÍ NA STÁV. ASF. KRYT — 99 m2
- FRÉZOVÁNÍ ASFALTOVÉHO CHODNÍKU V MÍSTĚ NAPOJENÍ NA STÁV. ASF. KRYT CHODNÍKU — 3 m2
- ODSTRANĚNÍ ASFALTOVÉ VOZOVKY V MÍSTĚ DLÁŽDĚNÉHO CHODNÍKU— 90 m2
- ODSTRANĚNÍ ASFALTOVÉ VOZOVKY V MÍSTĚ ASFALTOVÉHO CHODNÍKU— 5 m2
- ODSTRANĚNÍ DLÁŽDĚNÉHO CHODNÍKU — 263 m2
- ODSTRANĚNÍ DLÁŽDĚNÉHO CHODNÍKU V MÍSTĚ ZELENĚ — 36 m2

ODSTRANĚNÍ ASFALTOVÉHO CHODNÍKU V MÍSTĚ DLÁŽDĚNÉHO CHODNÍKU — 179 m2ODSTRANĚNÍ ASFALTOVÉHO CHODNÍKU V MÍSTĚ ASFALTOVÉHO CHODNÍKU — 36 m2ODSTRANĚNÍ ASFALTOVÉHO CHODNÍKU — V MÍSTĚ ZELENĚ — 5 m2ODSTRANĚNÍ ASFALTOVÉHO CHODNÍKU — V MÍSTĚ ZAVÁZÁNÍ — 1 m2ODSTRANĚNÍ ZELENĚ — 9 m2ODSTRANĚNÍ ZELENĚ V MÍSTĚ CHODNÍKU — 19 m2ODSTRANĚNÍ BETONOVÝCH OBRUB 50X250 — 83 mODSTRANĚNÍ BETONOVÝCH OBRUB 150X250 — 105 mODSTRANĚNÍ BETONOVÝCH OBRUB 300X200 — 76 mVODOROVNÉ DOPRAVNÍ ZNAČENÍ — STÁVAJÍCÍ ZRUŠENÉODSTRANĚNÍ STÁVAJÍCÍCH ULIČNÍCH VPUSTÍ

S-JTSK, Bpv	
ZHOTOVITEL: PROJEKTY CHLADNÝ s.r.o. Školská 689/20 110 00 Praha 1 – Nové Město TEL: +420 607 649 782 E-MAIL: projekty@chladny.cz	OBJEDNATEL: STATUTÁRNÍ MĚSTO TEPLICE náměstí Svobody 2 415 95 Teplice
HIP: Ing. Miroslav Chladný	STUPEŇ: DP2
VYPRACOVAL: Ing. Jaroslav Liška	DATUM: 07/2025
KONTROLOVAL: Ing. Miroslav Chladný	
AUTORIZACE:	Č. PARÉ:
ZAKÁZKA: ZASTÁVKA A PŘECHOD PRO CHODCE UL. PRAŽSKÁ	
ČÁST PD: C. Situační výkresy	
NÁZEV VÝKRESU: SITUACE BOURACÍCH PRACÍ	
REVIZE: -	Č. VÝKRESU: C.4
MĚŘÍTKO: 1:250	