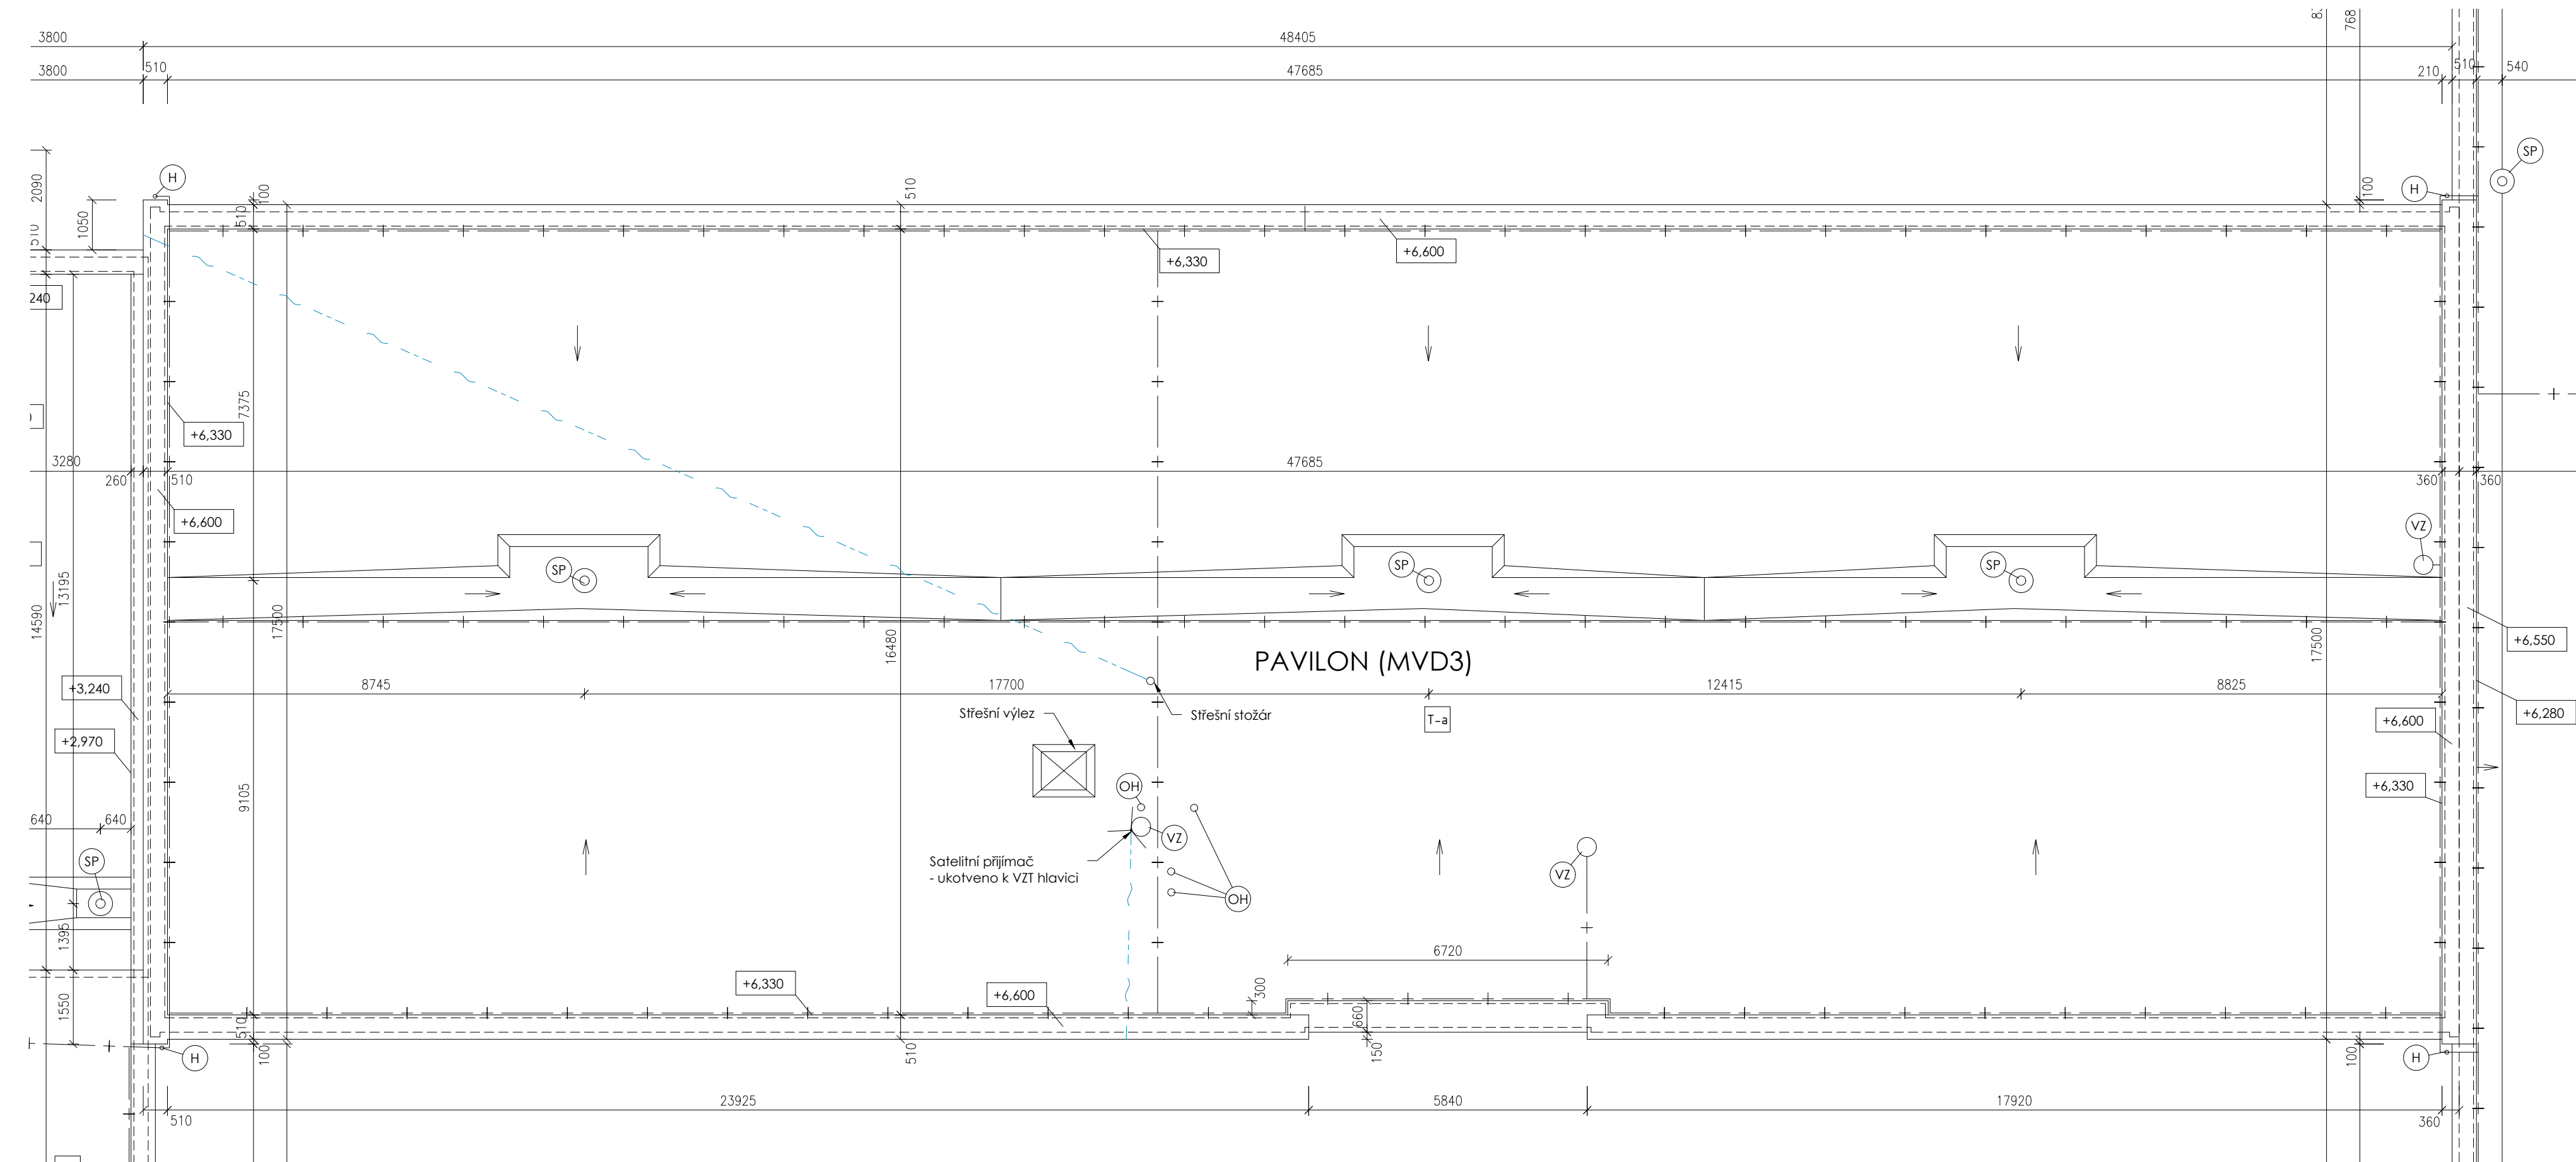


## PLOCHÁ STŘECHA MVD3



LEGENDA:

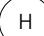
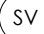
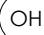

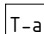
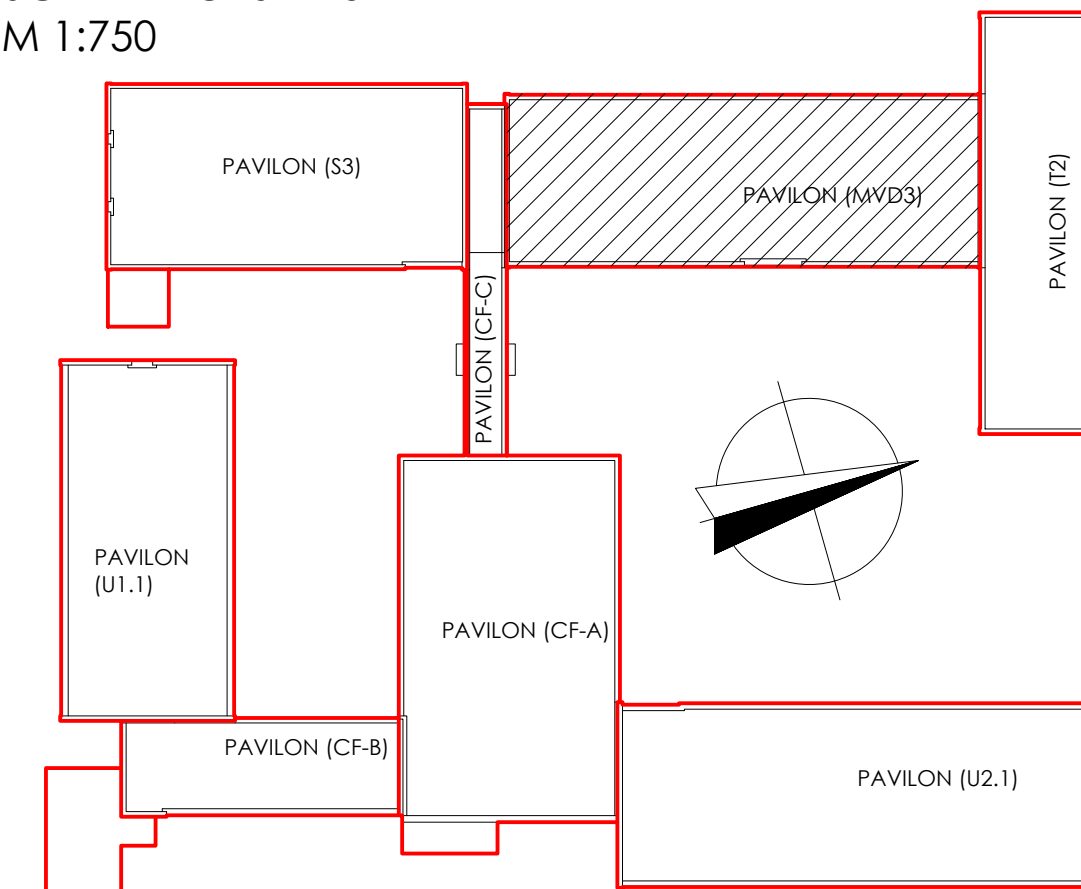
- |   |   |
|---|---|
| — + —   | (H) STÁVAJÍCÍ HROMOSVODNÝ DRÁT, D 10                                    |
| --- ~ ---   | STÁVAJÍCÍ DATOVÉ VEDENÍ   |
|  | HROMOSVOD (JÍMACÍ TYČ A UZEMNĚNÍ)                                       |
|  | STÁVAJÍCÍ STŘEŠNÍ VPUSŤ   |
|  | STÁVAJÍCÍ ODVĚTRÁVACÍ HLAVICE (KANALIZACE)                              |
|  | STÁVAJÍCÍ VZDUCHOTECHNIKA   |
|  | STÁVAJÍCÍ DVOUPLÁŠŤOVÁ STŘECHA ZATEPLENÁ<br>- HYDROIZOLAČNÍ FÓLIE Z PVC |

SCHÉMA OBJEKTU  
M 1:750



ZODP.PROJEKTANT	KONTROLOVAL	KRESLIL	
ING. JOSEF JAMBURA	ING. JOSEF JAMBURA	ING. JANA KYSELOVÁ	
		BC. VÍT TREFIL	
KRAJ: ÚSTECKÝ			
INVESTOR: Statutární město Teplice, náměstí Svobody 2/2, 41501 Teplice			
AKCE : Rekonstrukce střechy ZŠ Maršovská - pavilon MVD3, Teplice  MARŠOVSKÁ 1575/2, 415 01 TEPLICE			FORMÁT 4xA4  MĚŘÍTKO 1:100  DATUM 12/2025  ÚČEL DPS
D.1.1 - ARCHITEKTONICKO STAVEBNÍ ŘEŠENÍ			Č. ZAKÁZKY RG 24069
STÁVAJÍCÍ STAV - PŮDORYS STŘECHY_PAVILON MVD3			D.1.1-B.01