


# SITUACE POV - M 1:500

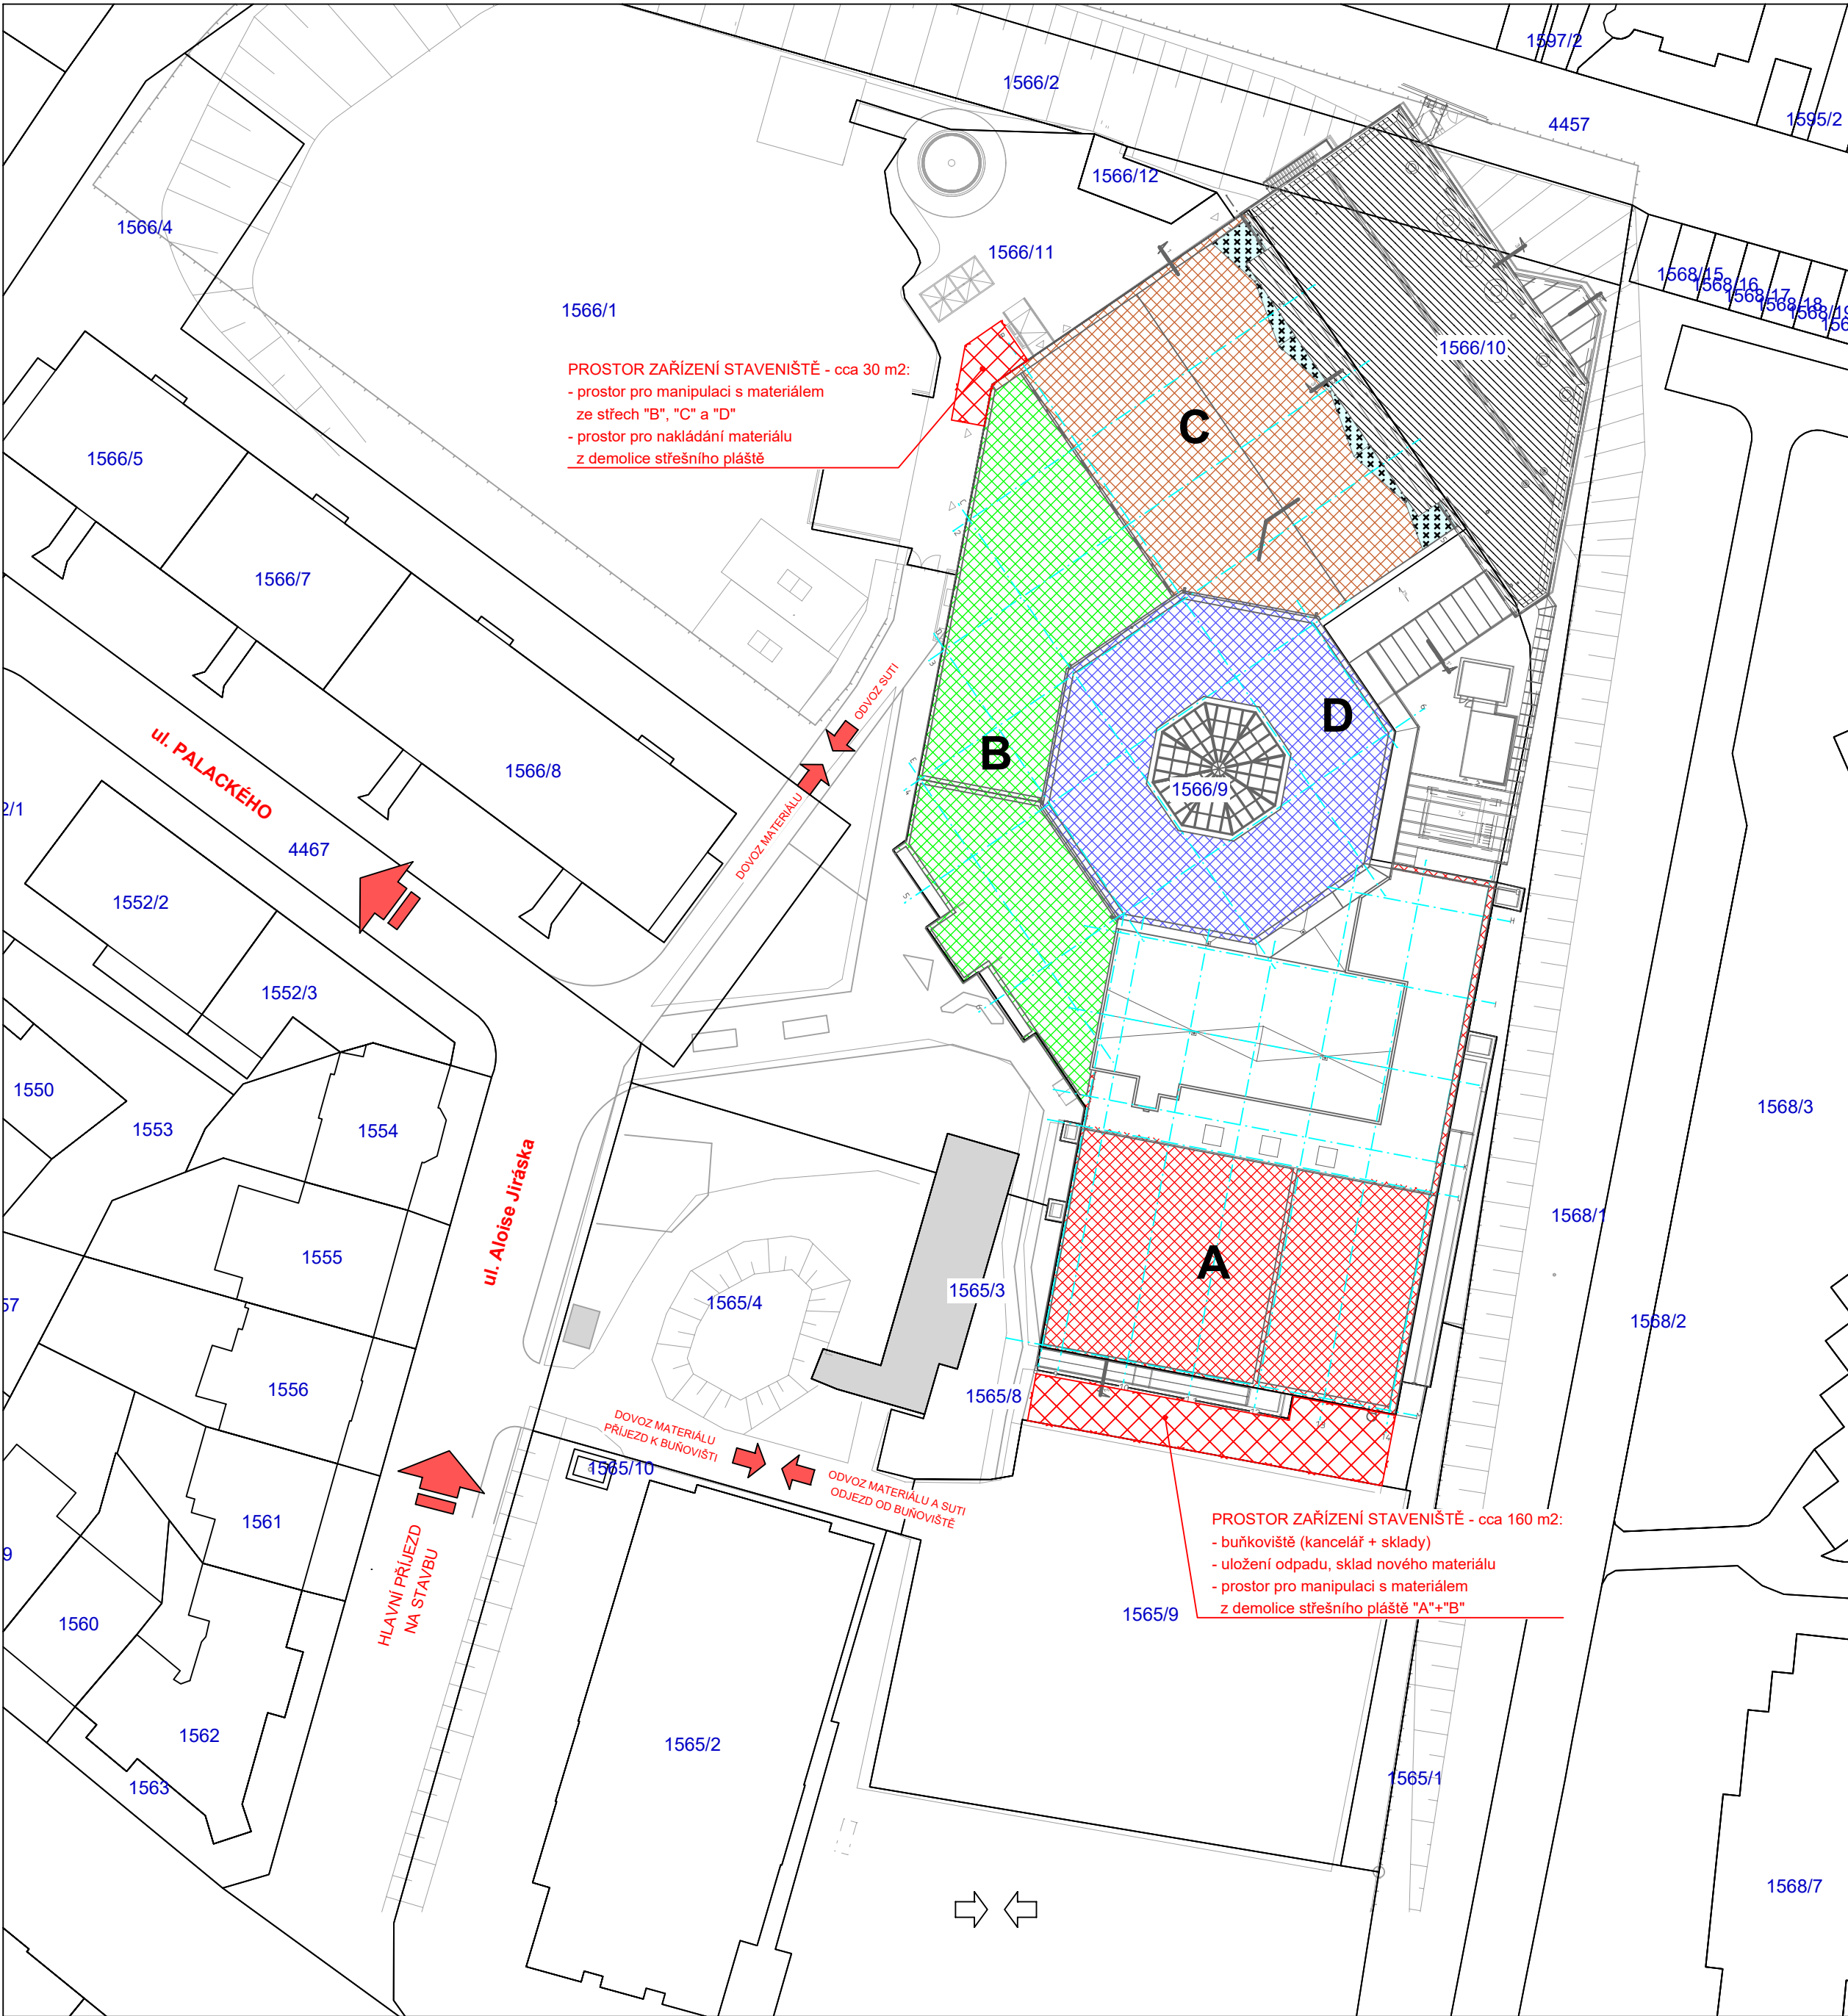


## LEGENDA POV:



## HLAVNÍ PŘÍJEZDOVÉ A ODJEZDOVÉ TRASY





## VEDLEJŠÍ PŘÍJEZDOVÉ A ODJEZDOVÉ TRASY

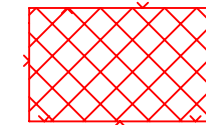

## PLOCHY ZS, BUŇKOVIŠTĚ A SKLADŮ

**A, B, C, D** OZNAČENÍ STŘEŠNÍCH PLOCH

## SITUACE ŠIRŠÍCH VZTAHŮ

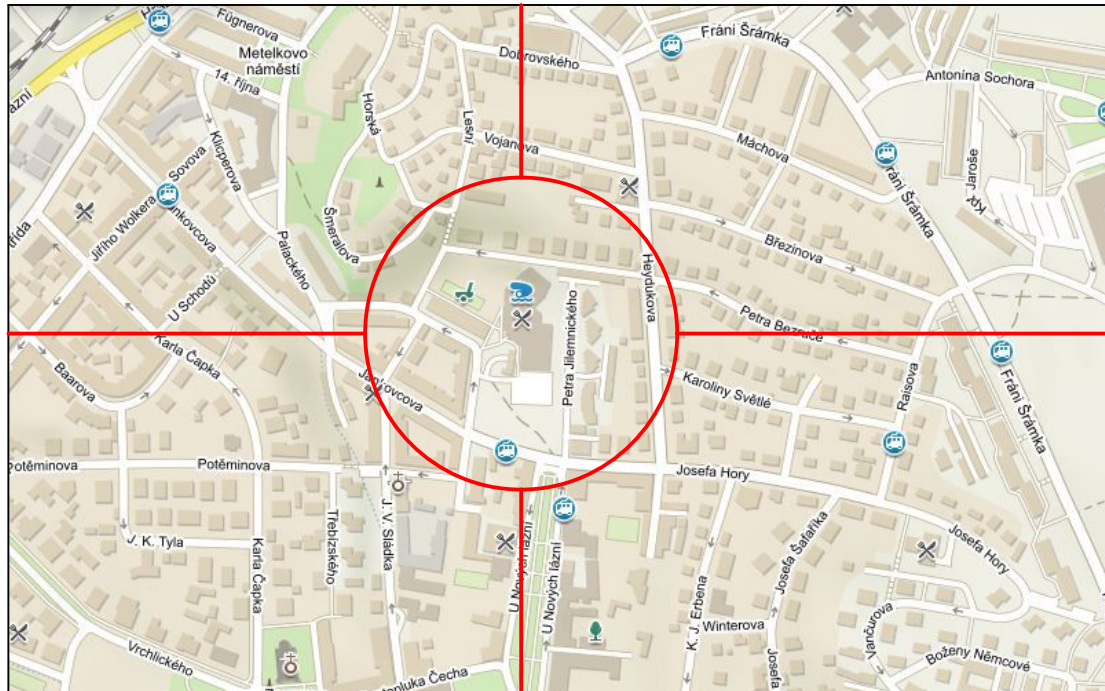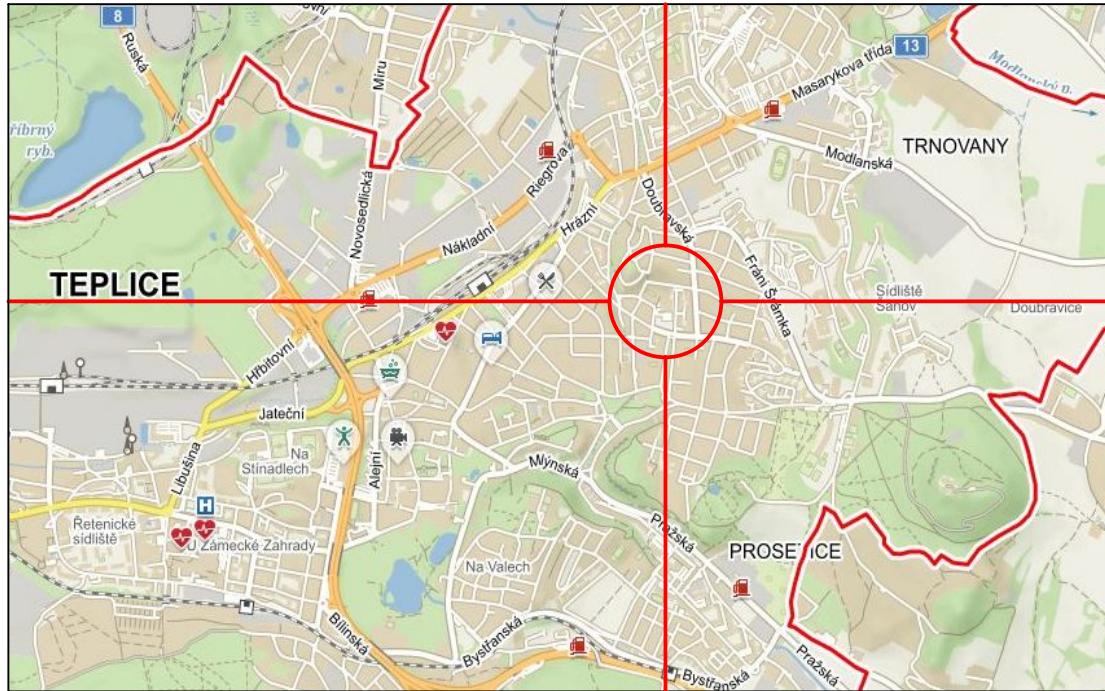

STAVBY: REAL-INVESTA spol. s r. o. M. ALŠE 2101/7 43401 MOST tel. / fax.: 777 292 628 (projekce: 777 762 633) e-mail: j.svitavsky@real-investa.cz IČO: 48288802	KRESLÍ : Ing. Jan Svítavský	
	ZODPOVĚDNÝ PROJEKTANT: Ing. Jan Svítavský	
NÁZEV ZAKÁZKY : Oprava střešního pláště AQUACENTRA Teplice Aloise Jiráka 3149, 41501 Teplice	STUPĚŇ : DPS	PŘÍR. :
STAVBYNÍK : Aquacentrum, p.o., Aloise Jiráka 3149, 41501 Teplice	C. ZAKÁZKY : 11/2020	
Situace POV	DATUM 1. VYDÁNÍ 10.12.2020	MĚŘÍTKO : 1:500
	C. VYKRESLU : C.2	ZMĚNA :