




PŮDORYS DESKY +2,700

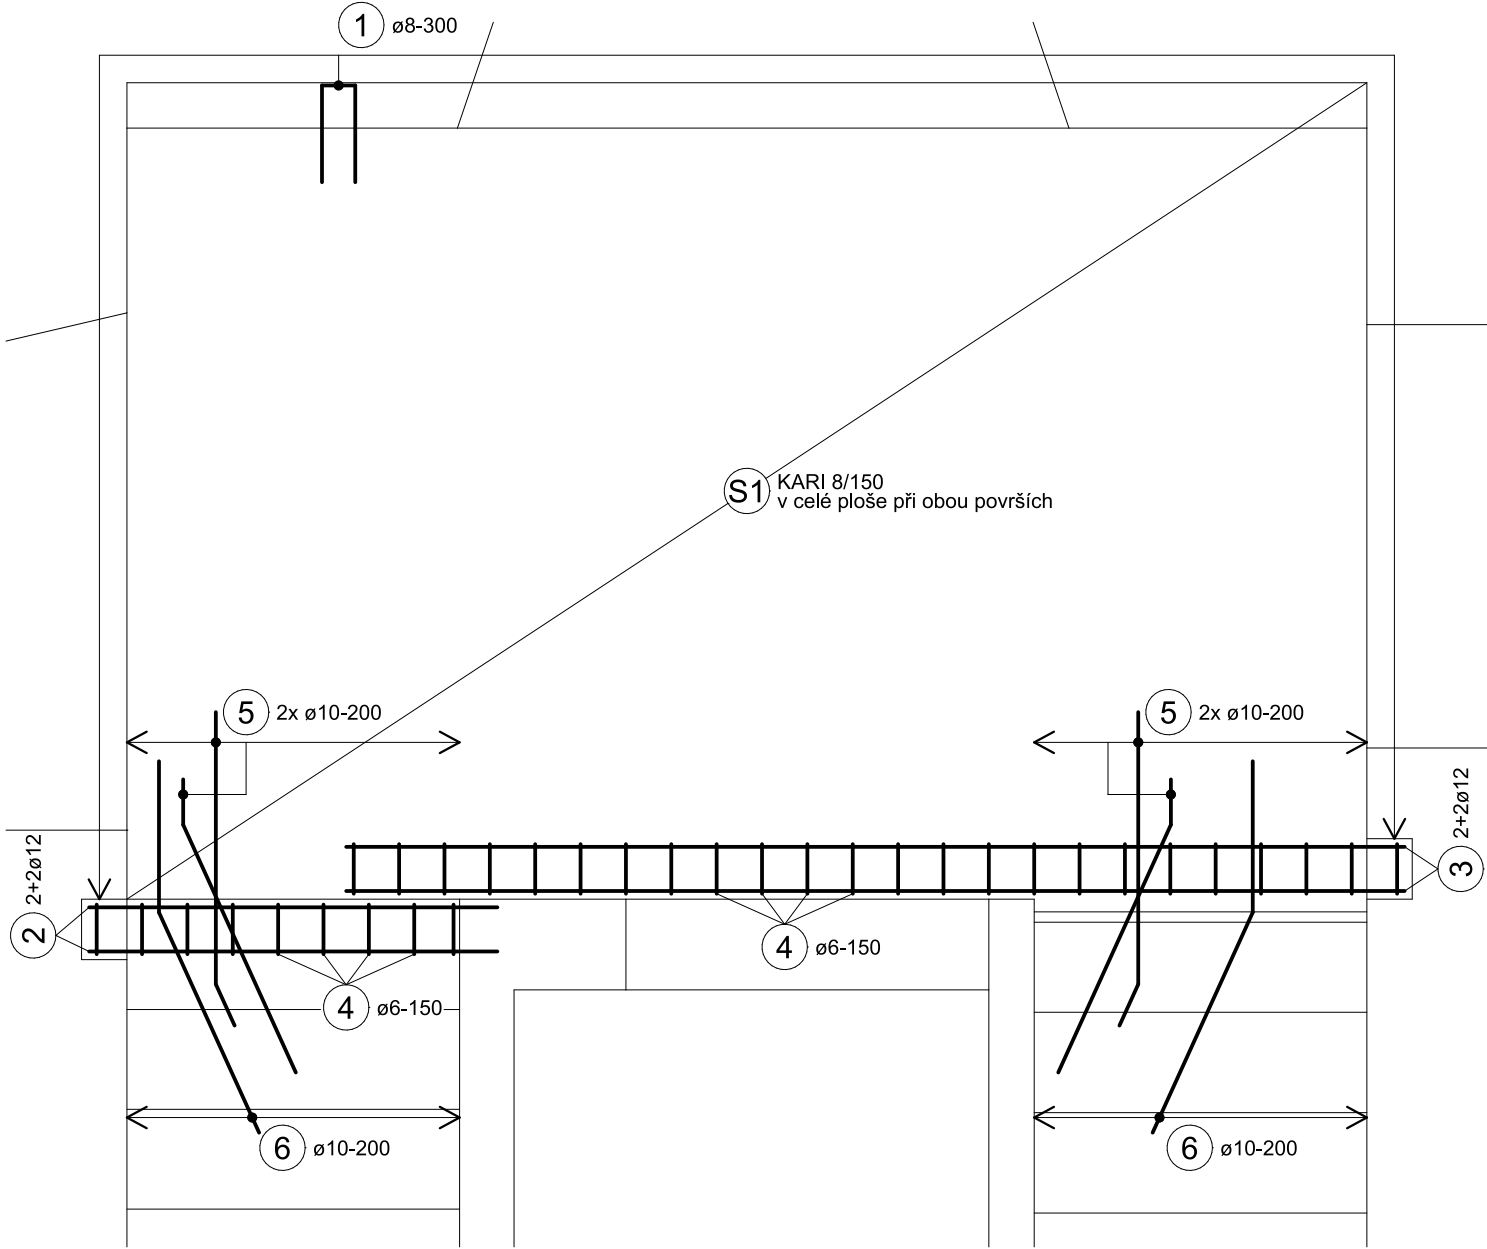


PŮDORYS DESKY +5,680

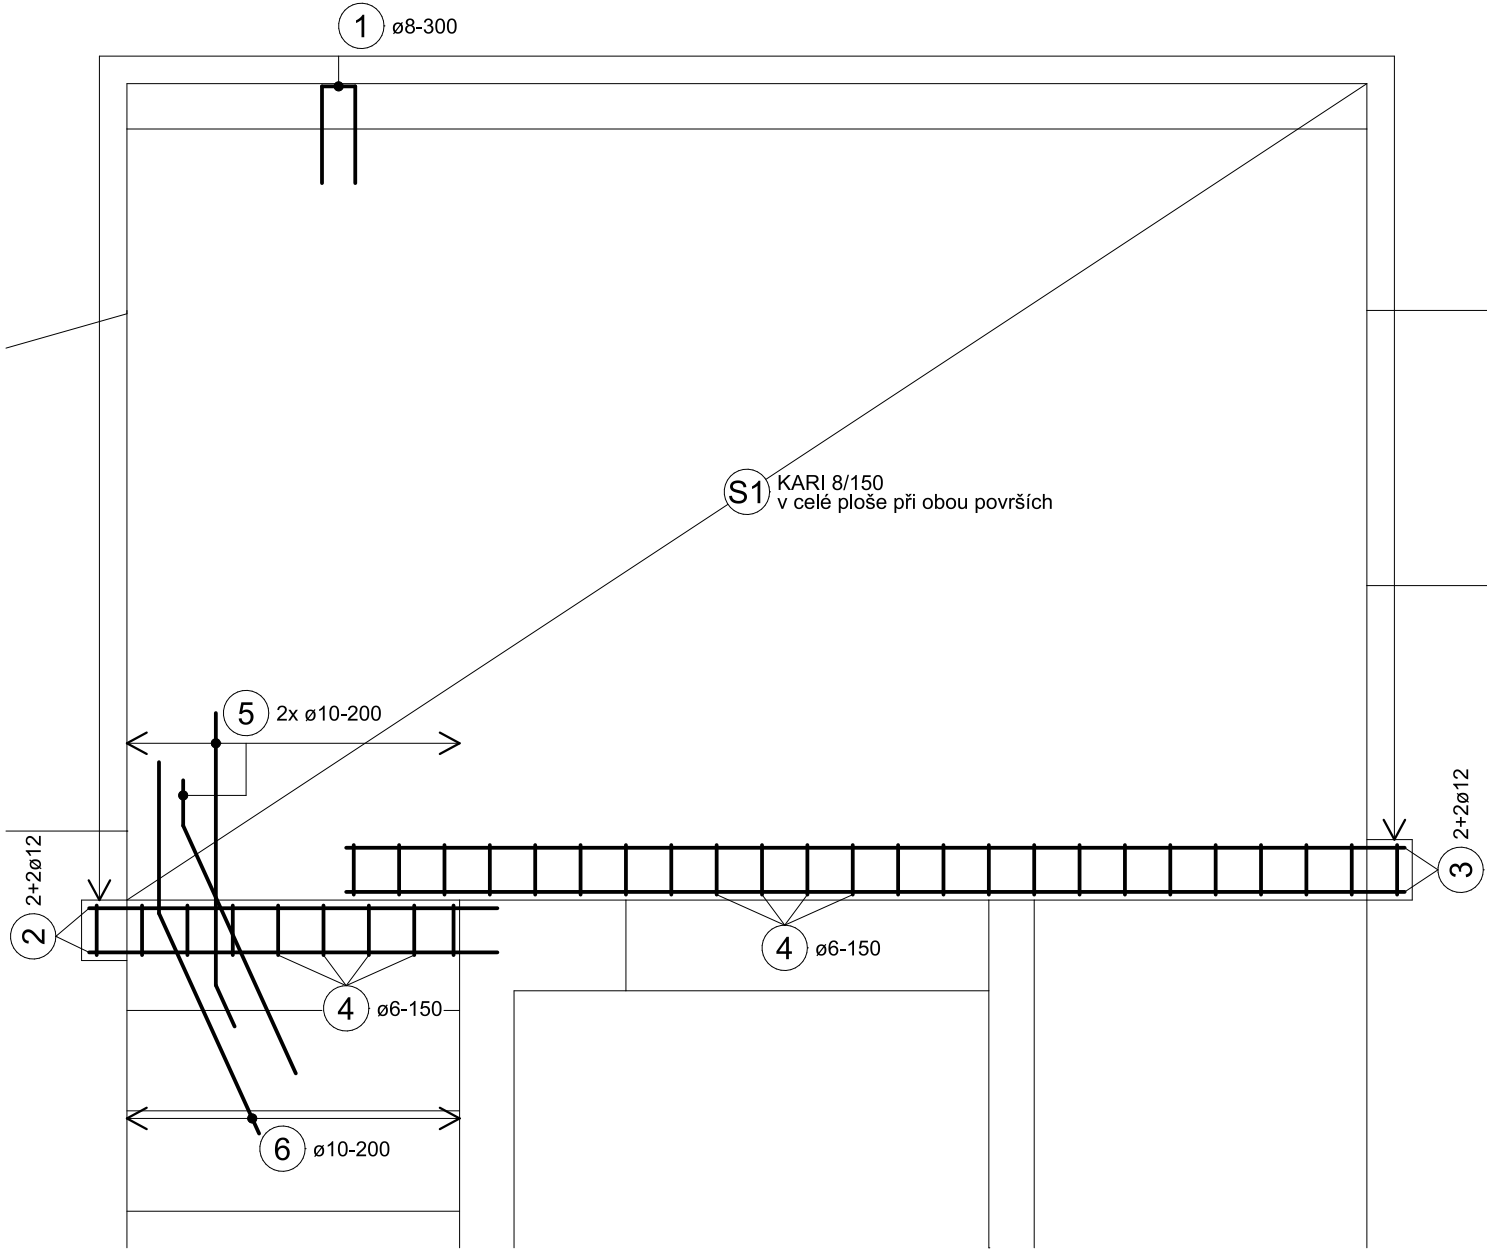


ŘEZ NAPOJENÍM NÁSTUP. RAMENE

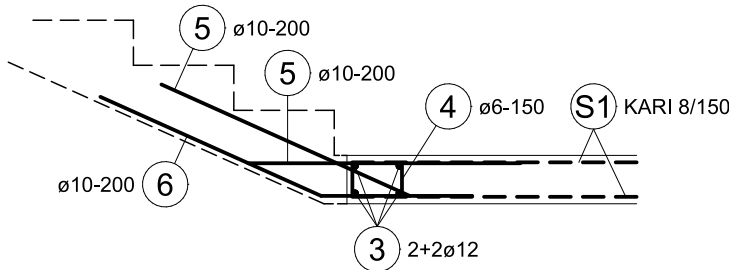

ŘEZ NAPOJENÍM VÝSTUP. RAMENE

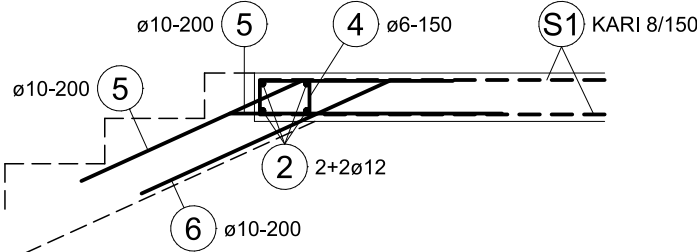

SPECIFIKACE VÝZTUŽE

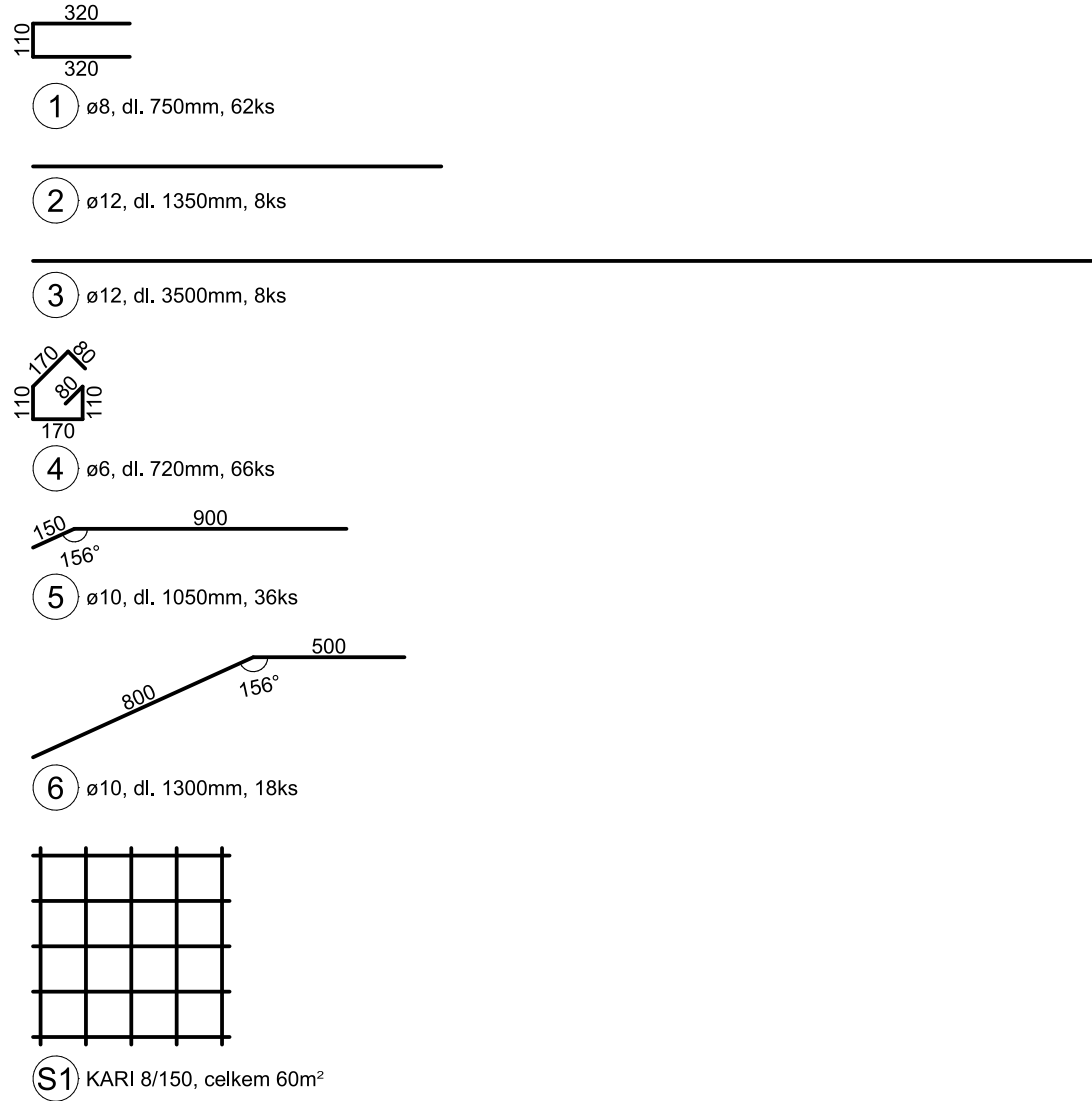

VÝPIS VÝZTUŽE

POL.	PROFIL	(m) / (m2)	POČET ks	bm, m2 DLE PROFILU				
				φ 6	φ 8	φ 10	φ 12	KARI 8/150
1	φ 8	0.75	62		46.5			
2	φ 12	1.35	8				10.8	
3	φ 12	3.5	8				28	
4	φ 6	0.72	66	47.52				
5	φ 10	1.05	36			37.8		
6	φ 10	1.3	18			23.4		
S1	KARI 8/150	60	1					60
CELKEM bm, m2				47.52	46.5	61.2	38.8	60
HMOTNOST bm, m2 v kg				0.222	0.395	0.617	0.888	5.38
CELKEM kg				11	18	38	34	323
CELKEM OCELI kg				101				323

UVÁDĚNÉ DÉLKY JSOU VZTAŽENY K VNĚJŠÍMU POVRCHU PRUTU  
POLOMĚRY OBLOUKŮ JSOU VZTAŽENY K OSE PRUTU  
NEOZNAČENÉ POLOMĚRY JSOU DLE 1/2 dR, MIN DLE ČSN EN 1992-1  
NEOZNAČENÉ ÚHLY JSOU 90°  
CELKOVÉ DÉLKY JSOU STŘIŽNÉ DÉLKY  
DÍSTANČNÍ VÝZTUŽ POMOCÍ PREFAB. PRVKŮ

ZMĚNA č.	POPIS:	DATUM:

POZNÁMKA: ZMĚNA VÝKRESU DOPLŇUJE/ UPŘESŇUJE PŮVODNÍ VÝKRES

REVIZE č.	POPIS:	DATUM:

POZNÁMKA: REVIZE NAHRAZUJE PŮVODNÍ VÝKRES

BETON C25/30 XC2  
VÝZTUŽ B500B, KARI SÍŤ  
KRYTÍ 15mm

Generální projektant:	Stavebník:	Investor:
MISE s.r.o.	Dům kultury příspěvková organizace Mírové náměstí 2950 415 01 Teplice	Dům kultury příspěvková organizace Mírové náměstí 2950 415 01 Teplice
J.K.Týla 1096, Teplice 415 01 tel.722903401 e-mail: archsedlacek@seznam.cz, www.architekti-mise.cz	Jednatel : Ing. Arch. Petr Sedláček Ved. projektu : Ing. Arch. Petr Sedláček	

Zpracovatel části projektu:	ING. JIŘÍ HOLÍK U Staré školy 147 145 01 Teplice tel.: 774 577 199	Autorizační razítko:		
Ved. profese : ING. J. HOLÍK	Kontroloval : Ing. Miroslav Částek	Část PD : D.1 DOKUMENTACE STAVEBNÍHO OBJEKTU		
Vypracoval : ING. J. HOLÍK	Uvolnil : Ing. Miroslav Částek	Stupeň PD : DPS	Paré	
Stavba, ucelená část, stavební objekt, provozní soubor, ost. ucelené dodávky  ZAHRADNÍ DŮM - STAVEBNÍ ÚPRAVY D1: SO 101 Zahradní dům D1: SO 101.2 Stavebně-konstrukční řešení		MÚ : TEPLICE		
		Zakáz. číslo : 21-18		
		Datum : 10/2021		
		Formáty : 4xA4		
		Měřítko : 1:25		
Název výkresu: VÝZTUŽ DESEK +2,700, +5,680	Číslo výkresu: D1: SO 101.2.03	Revize č.: 0	Změna č.: 0	