




PŮDORYS MIMO DVEŘE

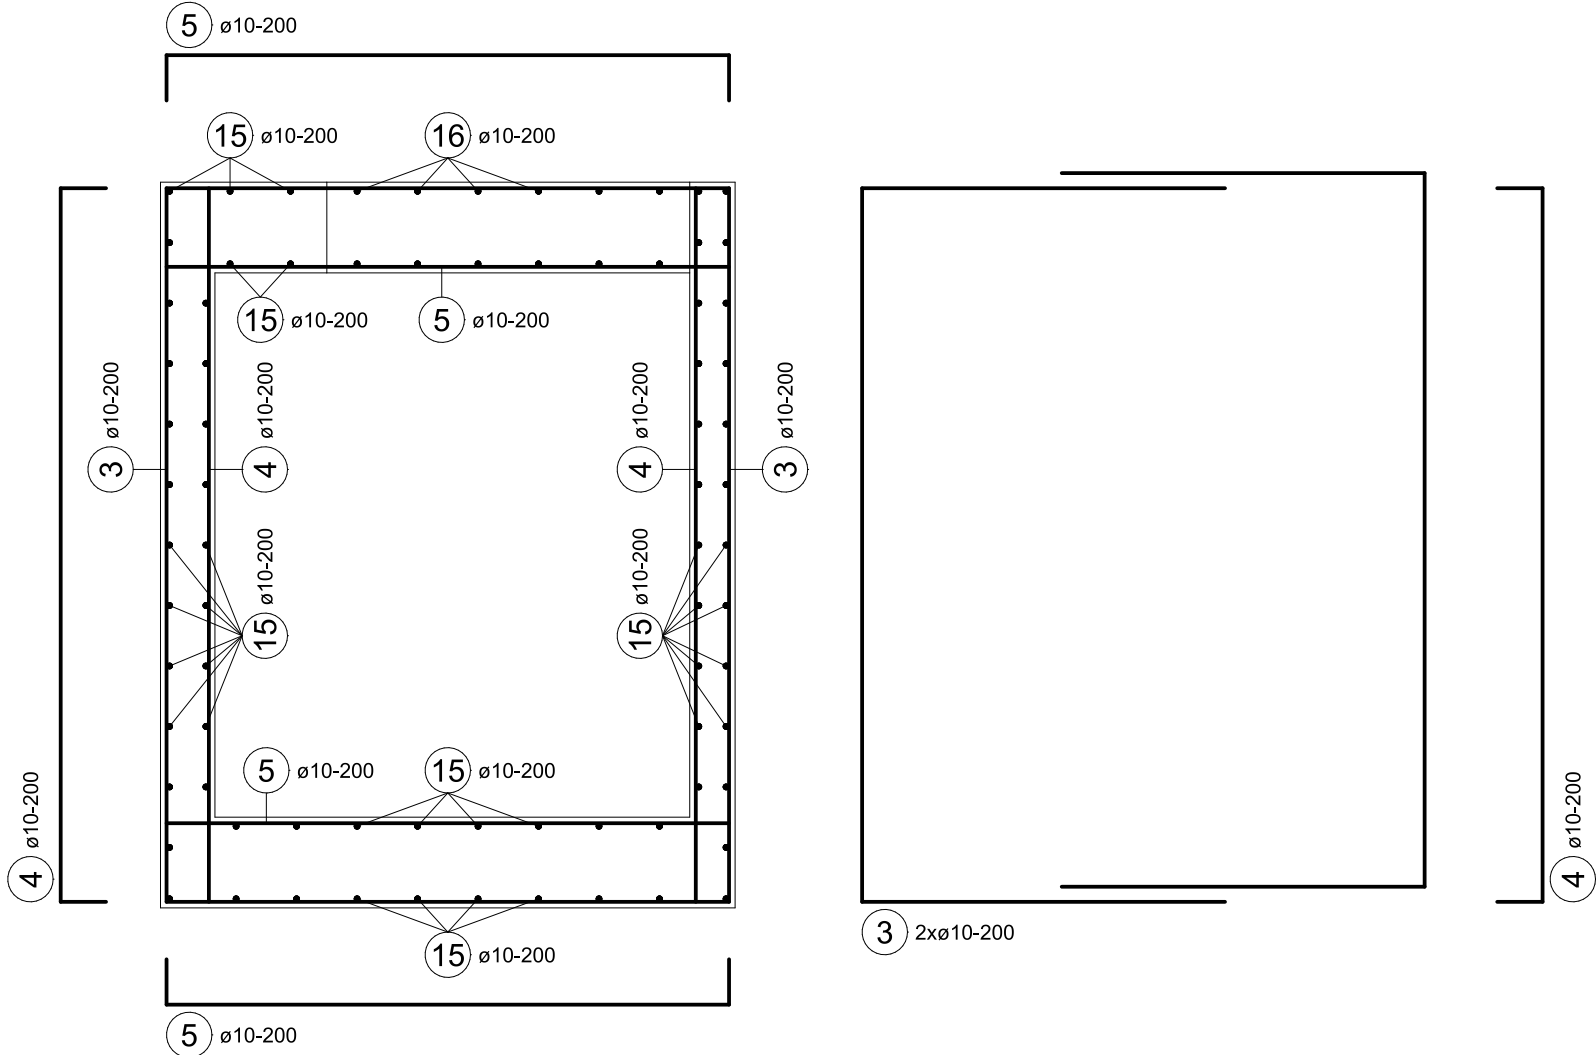

PŮDORYS V MÍSTĚ DVEŘÍ

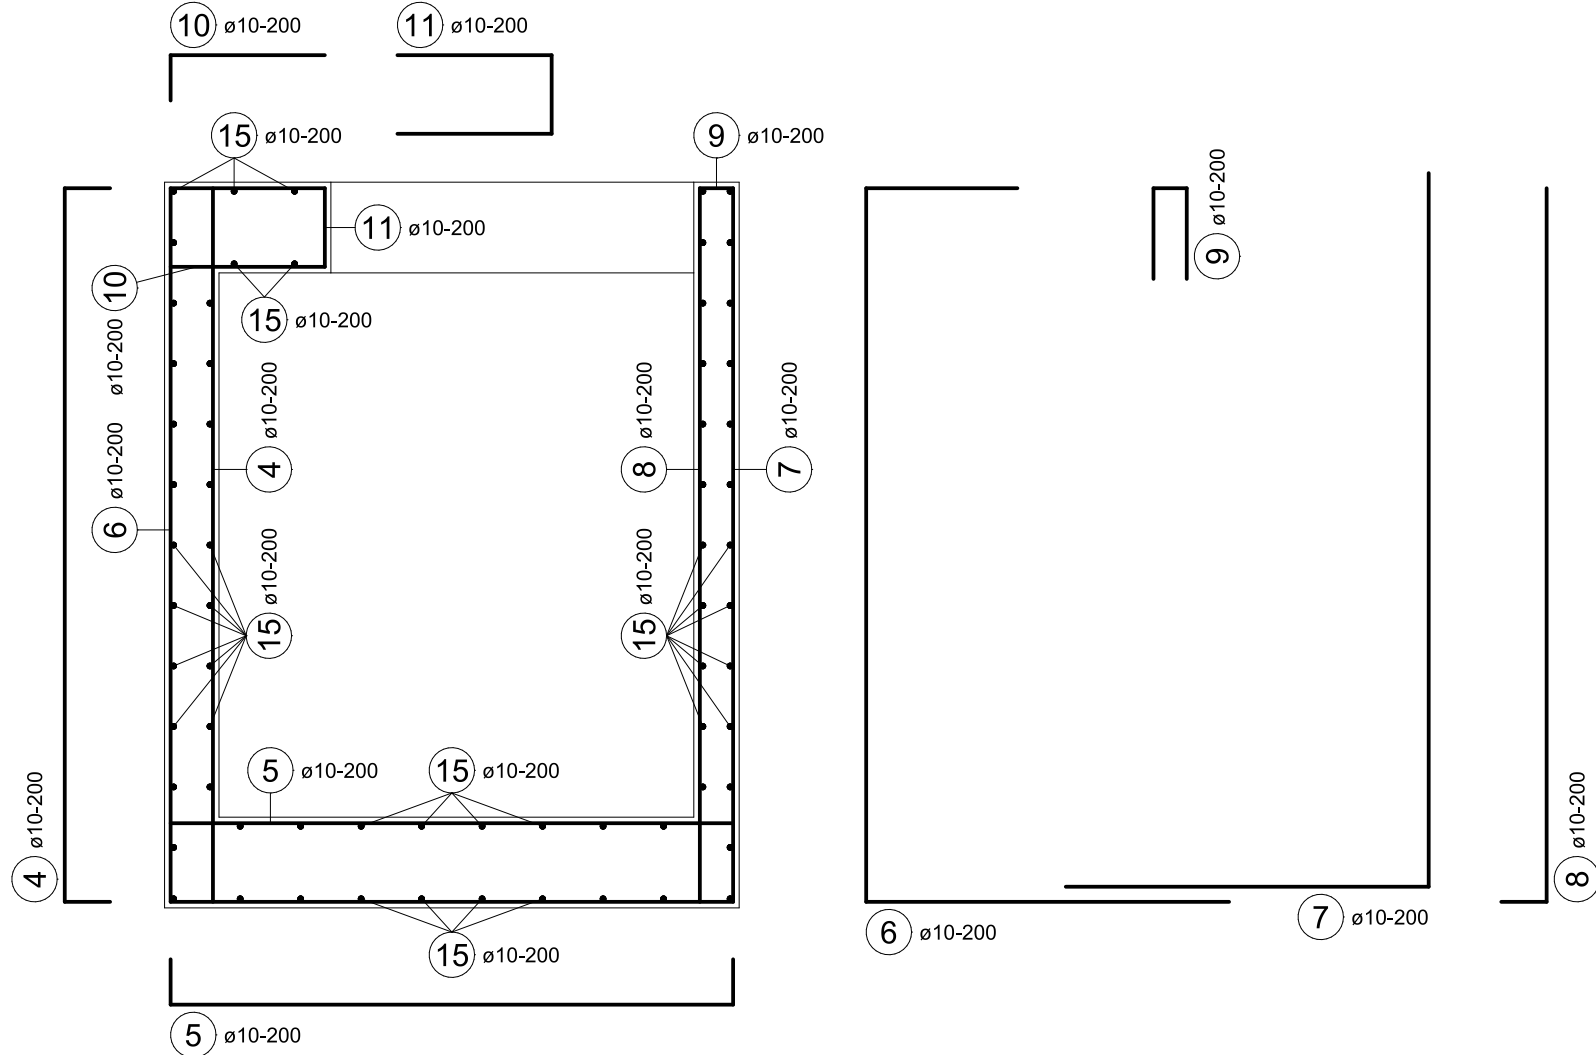


POHLED NA STĚNU S DVEŘMI

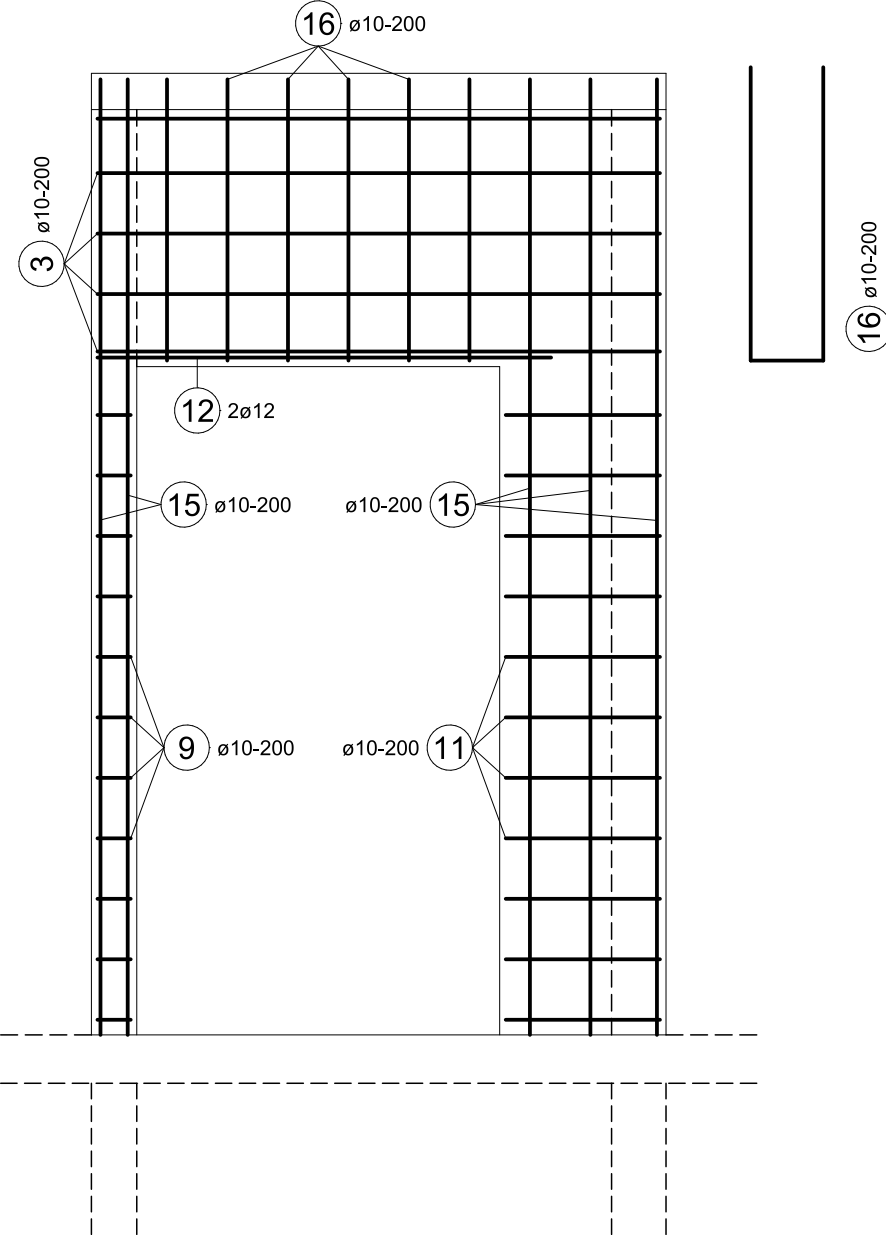


SPECIFIKACE VÝZTUŽE



3 ø10, dl. 4770mm, 14ks

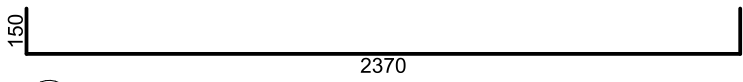


4 ø10, dl. 2670mm, 36ks

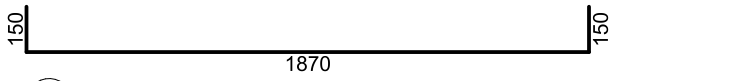


5 ø10, dl. 2170mm, 36ks




6 ø10, dl. 4070mm, 22ks

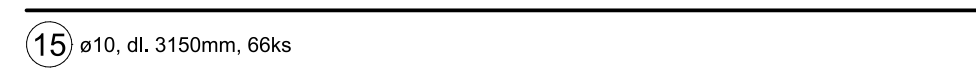

15 ø10, dl. 3150mm, 66ks

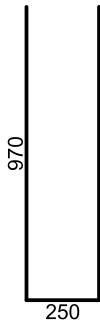


16 ø10, dl. 2190mm, 6ks

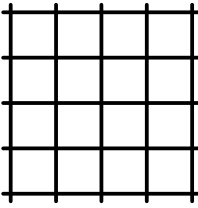

S1 KARI 8/150, celkem 6m²




7 ø10, dl. 3570mm, 22ks

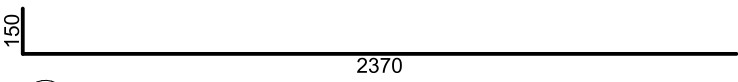

8 ø10, dl. 2520mm, 22ks



9 ø10, dl. 720mm, 22ks

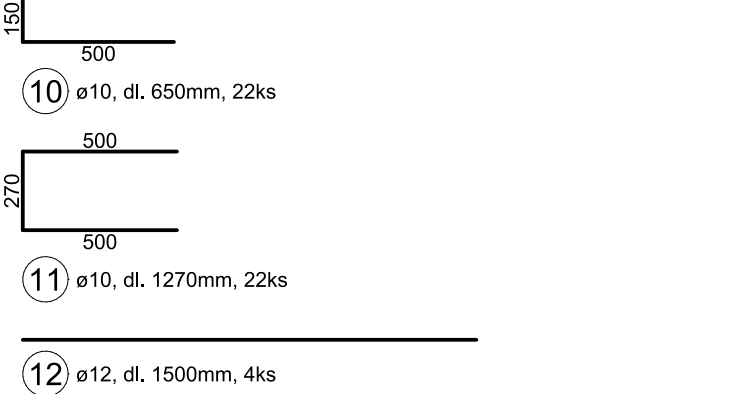

10 ø10, dl. 650mm, 22ks




11 ø10, dl. 1270mm, 22ks



12 ø12, dl. 1500mm, 4ks

ZASTROPENÍ VÝTAHU

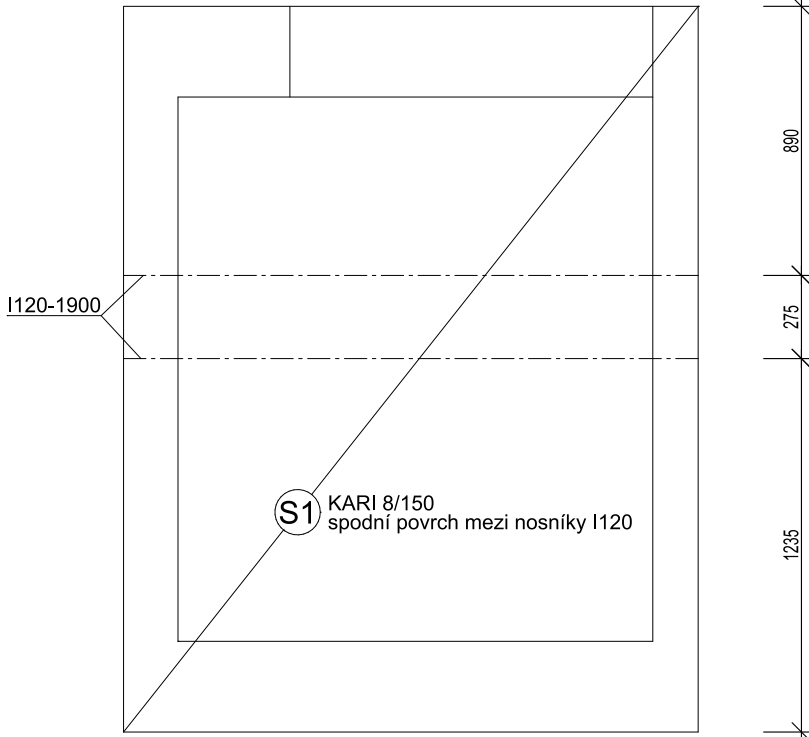

VÝPIS VÝZTUŽE

POL.	PROFIL	(m) / (m2)	POČET ks	bm, m2 DLE PROFILU		
3	φ 10	4.77	10	47.7	φ 12	KARI 8/150
4	φ 10	2.67	21	56.07		
5	φ 10	2.17	21	45.57		
6	φ 10	4.07	11	44.77		
7	φ 10	3.57	11	39.27		
8	φ 10	2.52	11	27.72		
9	φ 10	0.72	11	7.92		
10	φ 10	0.65	11	7.15		
11	φ 10	1.27	11	13.97		
12	φ 12	1.5	2		3	
15	φ 10	1.45	66	95.7		
16	φ 10	2.01	6	12.06		
S1	KARI 8/150	6	1			6
CELKEM bm, m2				397.9	3	6
HMOTNOST bm, m2 v kg				0.617	0.888	5.38
CELKEM kg				246	3	32
CELKEM OCELI kg				248		32

UVÁDĚNÉ DÉLKY JSOU VZTAŽENY K VNĚJŠÍMU POVRCHU PRUTU  
POLOMĚRY OBLOUKŮ JSOU VZTAŽENY K OSE PRUTU  
NEOZNÁČENÉ POLOMĚRY JSOU DLE 1/2 dR, MIN DLE ČSN EN 1992-1  
NEOZNÁČENÉ ÚHLY JSOU 90°  
CELKOVÉ DÉLKY JSOU STRIŽNÉ DÉLKY

BETON C25/30 XC2  
VÝZTUŽ B500B  
KRYTÍ 15mm

ZMĚNA č.	POPIS:	DATUM:
----------	--------	--------

POZNÁMKA: ZMĚNA VÝKRESU DOPLŇUJE/ UPŘESŇUJE PŮVODNÍ VÝKRES

REVIZE č.	POPIS:	DATUM:
-----------	--------	--------

POZNÁMKA: REVIZE NAHRAZUJE PŮVODNÍ VÝKRES

Generální projektant:	Stavebník:	Investor:
MISE s.r.o.	Dům kultury příspěvková organizace Mírové náměstí 2950 415 01 Teplice	Dům kultury příspěvková organizace Mírové náměstí 2950 415 01 Teplice
J.K.Tyla 1096, Teplice 415 01 tel.722903401 e-mail: archsedlacek@seznam.cz, www.architekti-mise.cz	Jednatel : Ing. Arch. Petr Sedláček Ved. projektu : Ing. Arch. Petr Sedláček	

Zpracovatel části projektu:	ING. JIŘÍ HOLÍK U Staré školy 147 145 01 Teplice tel.: 774 577 199	Autorizační razítko:	
Ved. profese : ING. J. HOLÍK	Kontroloval : Ing. Miroslav Částek	Část PD : D.1 DOKUMENTACE STAVEBNÍHO OBJEKTU	Paré
Vypracoval : ING. J. HOLÍK	Uvolnil : Ing. Miroslav Částek	Stupeň PD : DPS	
Stavba, ucelená část, stavební objekt, provozní soubor, ost. ucelené dodávky		MÚ : TEPLICE	
		Zakáz. číslo : 21-18	
		Datum : 10/2021	
		Formáty : 4xA4	
ZAHRADNÍ DŮM - STAVEBNÍ ÚPRAVY D1: SO 101 Zahradní dům D1: SO 101.2 Stavebně-konstrukční řešení		Měřítko : 1:25	
Název výkresu:		Číslo výkresu:	Revize č.:
VÝZTUŽ VÝTAHOVÉ ŠACHTY 3.NP		D1: SO 101.2.07	0
			Změna č.:
			0