



PŮDORYS

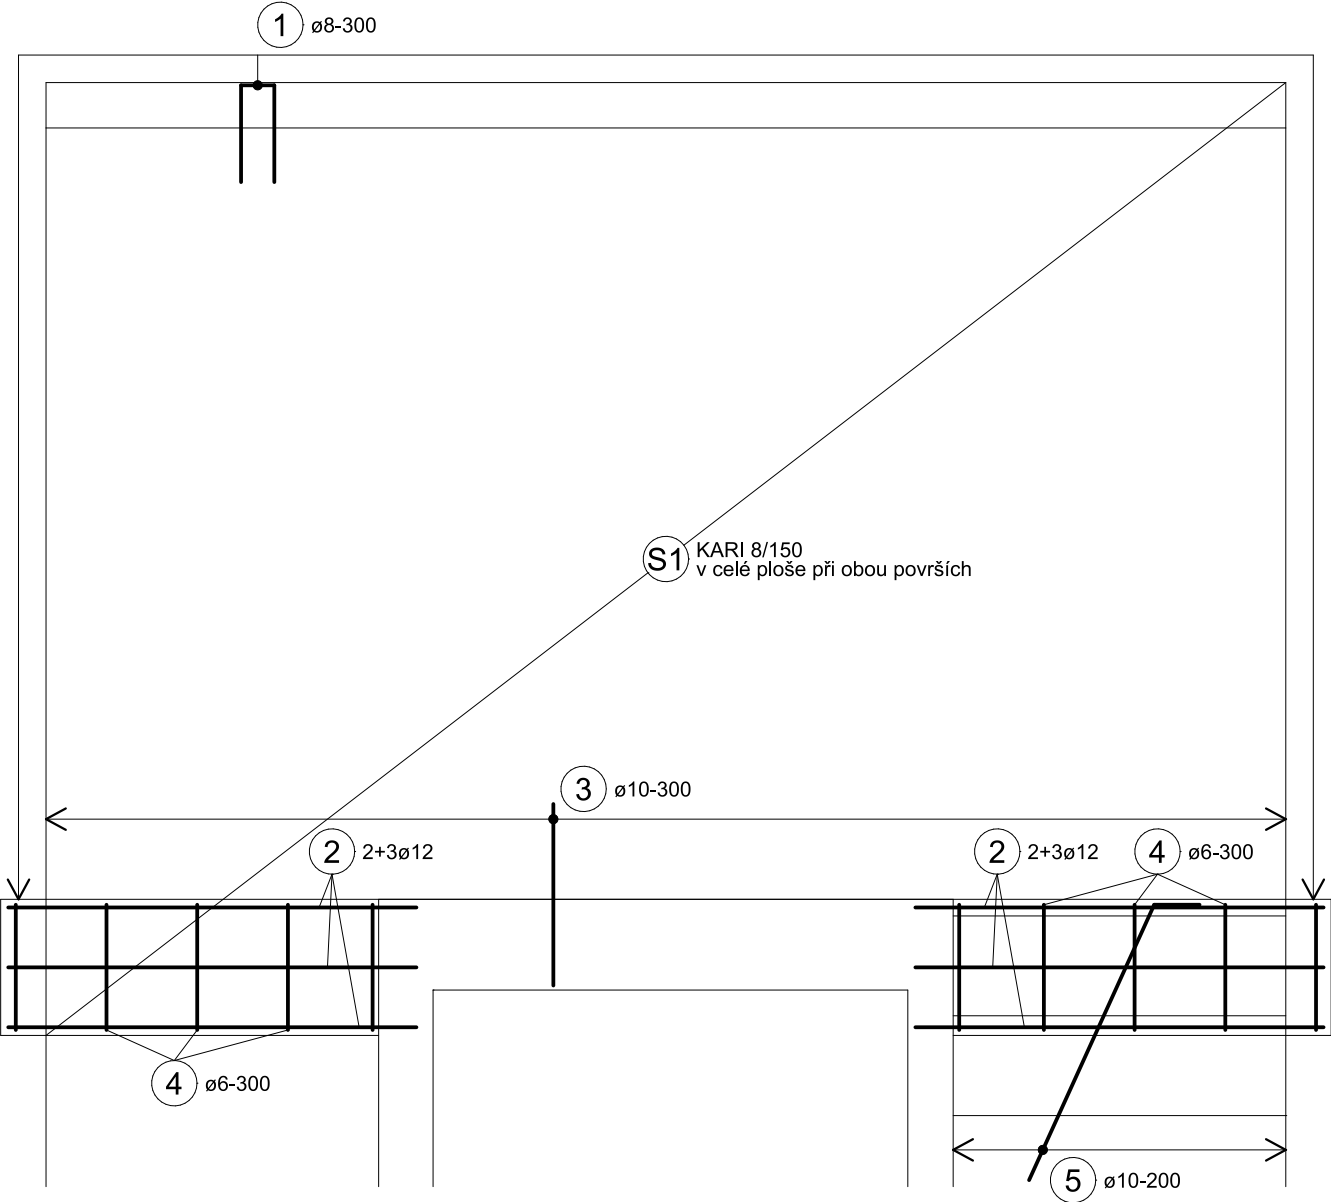

SPECIFIKACE VÝZTUŽE

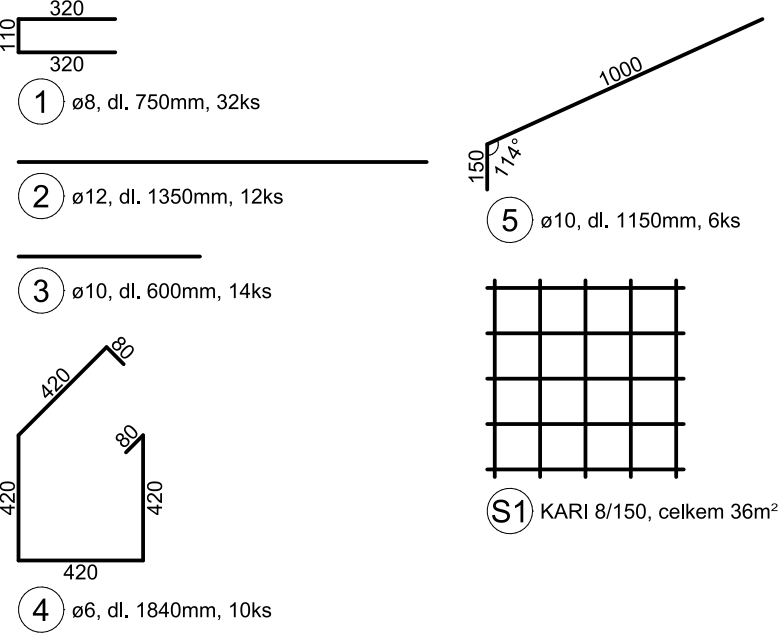

VÝPIS VÝZTUŽE

POL.	PROFIL	(m) / (m2)	POČET ks	bm, m2 DLE PROFILU				
				φ 6	φ 8	φ 10	φ 12	KARI 8/150
1	φ 8	0.75	32		24			
2	φ 12	1.35	12				16.2	
3	φ 10	0.6	14			8.4		
4	φ 6	1.84	10	18.4				
5	φ 10	1.15	6			6.9		
S1	KARI 8/150	36	1					36
CELKEM bm, m2				18.4	24	15.3	16.2	36
HMOTNOST bm, m2 v kg				0.222	0.395	0.617	0.888	5.38
CELKEM kg				4	9	9	14	194
CELKEM OCELI kg				37				194

UVÁDĚNÉ DÉLKY JSOU VZTAŽENY K VNĚJŠÍMU POVRCHU PRUTU
POLOMĚRY OBLOUKŮ JSOU VZTAŽENY K OSE PRUTU
NEOZNAČENÉ POLOMĚRY JSOU DLE 1/2 dR, MIN DLE ČSN EN 1992-1
NEOZNAČENÉ ÚHLY JSOU 90°
CELKOVÉ DÉLKY JSOU STŘIŽNÉ DÉLKY
DISTANČNÍ VÝZTUŽ POMOCÍ PREFABIKOVANÝCH PRVKŮ

ZMĚNA č.	POPIS:	DATUM:

POZNÁMKA: ZMĚNA VÝKRESU DOPLŇUJE/ UPŘESŇUJE PŮVODNÍ VÝKRES

REVIZE č.	POPIS:	DATUM:

POZNÁMKA: REVIZE NAHRAZUJE PŮVODNÍ VÝKRES


BETON C25/30 XC2
VÝZTUŽ B500B, KARI SÍŤ
KRYTÍ 15mm

Generální projektant:	Stavebník:	Investor:
MISE s.r.o.	Dům kultury příspěvková organizace Mírové náměstí 2950 415 01 Teplice	Dům kultury příspěvková organizace Mírové náměstí 2950 415 01 Teplice
J.K.Tyla 1096, Teplice 415 01 tel.722903401 e-mail: archsedlacek@seznam.cz, www.architekti-mise.cz	Jednatel : Ing. Arch. Petr Sedláček	
	Ved. projektu : Ing. Arch. Petr Sedláček	

Zpracovatel části projektu:	ING. JIŘÍ HOLÍK U Staré školy 147 145 01 Teplice tel.: 774 577 199	Autorizační razítko:
Ved. profese : ING. J. HOLÍK	Kontroloval : Ing. Miroslav Částek	Část PD : D.1 DOKUMENTACE STAVEBNÍHO OBJEKTU
Vypracoval : ING. J. HOLÍK	Uvolnil : Ing. Miroslav Částek	Stupeň PD : DPS
Stavba, ucelená část, stavební objekt, provozní soubor, ost, ucelené dodávky		Paré
ZAHRADNÍ DŮM - STAVEBNÍ ÚPRAVY		MÚ : TEPLICE
D1: SO 101 Zahradní dům		Zakázk. číslo : 21-18
D1: SO 101.2 Stavebně-konstrukční řešení		Datum : 10/2021
		Formáty : 2xA4
		Měřítko : 1:25

Název výkresu:	Číslo výkresu:	Revize č.:	Změna č.:
VÝZTUŽ DESKY ±0,000	D1: SO 101.2.02	0	0

ŘEZ PASEM S NÁSTUP. RAMENEM

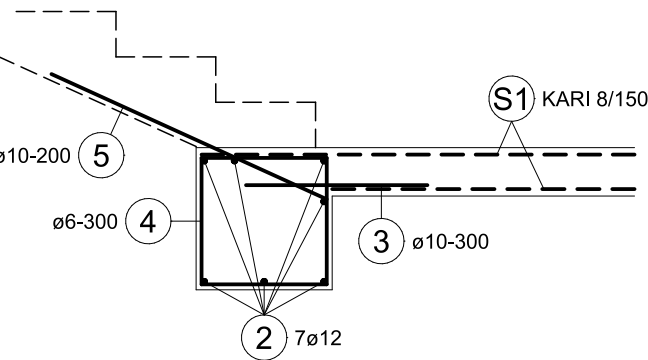

ŘEZ PASEM

