

Rozsah bouracích prací		
Demolice:		Výměra
Odstranění stávající vozovky		1940 m ²
Odstranění asf. krytu vozovky pro budoucí navázání nových vrstev na stáv. asfalt		35 m ²
Odstranění stávající vozovky v místě navržených chodníků		66 m ²
Odstranění stávající vozovky v místě navržených vjezdů		272 m ²
Odstranění asfaltového chodníku		68 m ²
Odstranění asfaltového chodníku v místě navržených vjezdů		5 m ²
Vybourání betonového krytu na chodníku		30 m ²
Vybourání betonového krytu v místě navržené vozovky		30 m ²
Vybourání betonového krytu v místě navržených vjezdů		90 m ²
Odstranění dlážděného krytu chodníku		133 m ²
Odstranění dlážděného krytu chodníku v místě navržených vjezdů		341 m ²
Odstranění dlážděného krytu chodníku v místě navržené vozovky		4 m ²
Odstranění kamenné dlažby chodníku v místě navržených vjezdů		29 m ²
Odstranění zeleně		151 m ²
Odstranění zeleně v místě navržené vozovky		13 m ²
Odstranění zeleně v místě navrženého chodníku		154 m ²
Odstranění zeleně v místě navržených vjezdů		225 m ²
Odstranění šterkového krytu v místě navržených vjezdů		135 m ²
Odstranění kačírku		20 m ²
Odstranění kačírku v místě navrženého chodníku		9 m ²
Odstranění kačírku v místě navržené vozovky		3 m ²
Ubourání betonové zidky		350 x 500 mm 3 bm
Vybourání stávajících obrub:		
>Vytřhání betonových obrub		250 x 200 mm 245 bm
>Vytřhání betonových obrub		150 x 250 mm 239 bm
>Vytřhání betonových obrub		100 x 250 mm 18 bm
>Vytřhání kamenných obrub (krajníků)		150 x 150 mm 26 bm

LEGENDA — DEMOLICE

- ODSTRANĚNÍ ASFALTOVÉ VOZOVKY

FREZOVÁNÍ ASFALTOVÉ VOZOVKY V MÍSTĚ NÁPOJENÍ NA STÁV. ASF. KRYT

ODSTRANĚNÍ ASFALTOVÉ VOZOVKY V MÍSTĚ CHODNÍKU

ODSTRANĚNÍ ASFALTOVÉ VOZOVKY V MÍSTĚ VJEZDŮ

ODSTRANĚNÍ ASFALTOVÉHO CHODNÍKU

ODSTRANĚNÍ ASFALTOVÉHO CHODNÍKU V MÍSTĚ VJEZDU

ODSTRANĚNÍ BETONOVÉHO CHODNÍKU

ODSTRANĚNÍ BETONOVÉHO KRYTU V MÍSTĚ VOZOVKY

ODSTRANĚNÍ BETONOVÉHO KRYTU V MÍSTĚ VJEZDU

ODSTRANĚNÍ DLÁŽDĚNÉHO CHODNÍKU

ODSTRANĚNÍ DLÁŽDĚNÉHO CHODNÍKU V MÍSTĚ VJEZDŮ

ODSTRANĚNÍ DLÁŽDĚNÉHO CHODNÍKU V MÍSTĚ VOZOVKY

ODSTRANĚNÍ KAMENNÉ DLAŽBY V MÍSTĚ VJEZDŮ

ODSTRANĚNÍ ZELÉNĚ

ODSTRANĚNÍ ZELÉNĚ V MÍSTĚ CHODNÍKU

ODSTRANĚNÍ ZELÉNĚ V MÍSTĚ VJEZDŮ

ODSTRANĚNÍ ZELÉNĚ V MÍSTĚ VOZOVKY

ODSTRANĚNÍ ŠTERKOVÉHO KRYTU V MÍSTĚ VJEZDŮ

ODSTRANĚNÍ KAČÍRKU

ODSTRANĚNÍ KAČÍRKU V MÍSTĚ CHODNÍKU

ODSTRANĚNÍ KAČÍRKU V MÍSTĚ VOZOVKY


UBOURÁNÍ BETONOVÉ ZIDKY

VYTŘHÁNÍ BETONOVÝCH OBRUB 150x250

VYTŘHÁNÍ BETONOVÝCH OBRUB 250x200

VYTŘHÁNÍ BETONOVÝCH OBRUB 100x250

VYTŘHÁNÍ KAMENNÝCH OBRUB



S-JTSK, Bp

ZHOTOVITEL:

PROJEKTY CHLADNÝ S.R.O.

Školská 689/20

110 00 Praha 1 – Nové Město

TEL: +420 607 649 782

E-MAIL: projekty@chladny.cz

ORDELMATEL:

STATUTÁRNÍ MĚSTO TEPLICE

náměstí Svobody 2

415 95 Teplice

HIP:

Ing. Miroslav Chladný

STUPEŇ:

OSP

VYPRACOVAL:

Ing. Jaroslav Liška

DATUM:

6/2024

KONTROLOVAL:

Ing. Miroslav Chladný

AUTORIZACE:

Č. PAR:

ZAKÁZKA:

Rekonstrukce ul. V domkách, Hudcov

ČÁST PD:

C. Situační výkresy

NÁZEV VÝKRESU:

Speciální situace - Demolice

REVIZE:

MĚŘÍTKO:

1:250

Č. VÝKRESU:

C.4