


KOORDINAČNÍ SITUAČNÍ VÝKRES 1:200

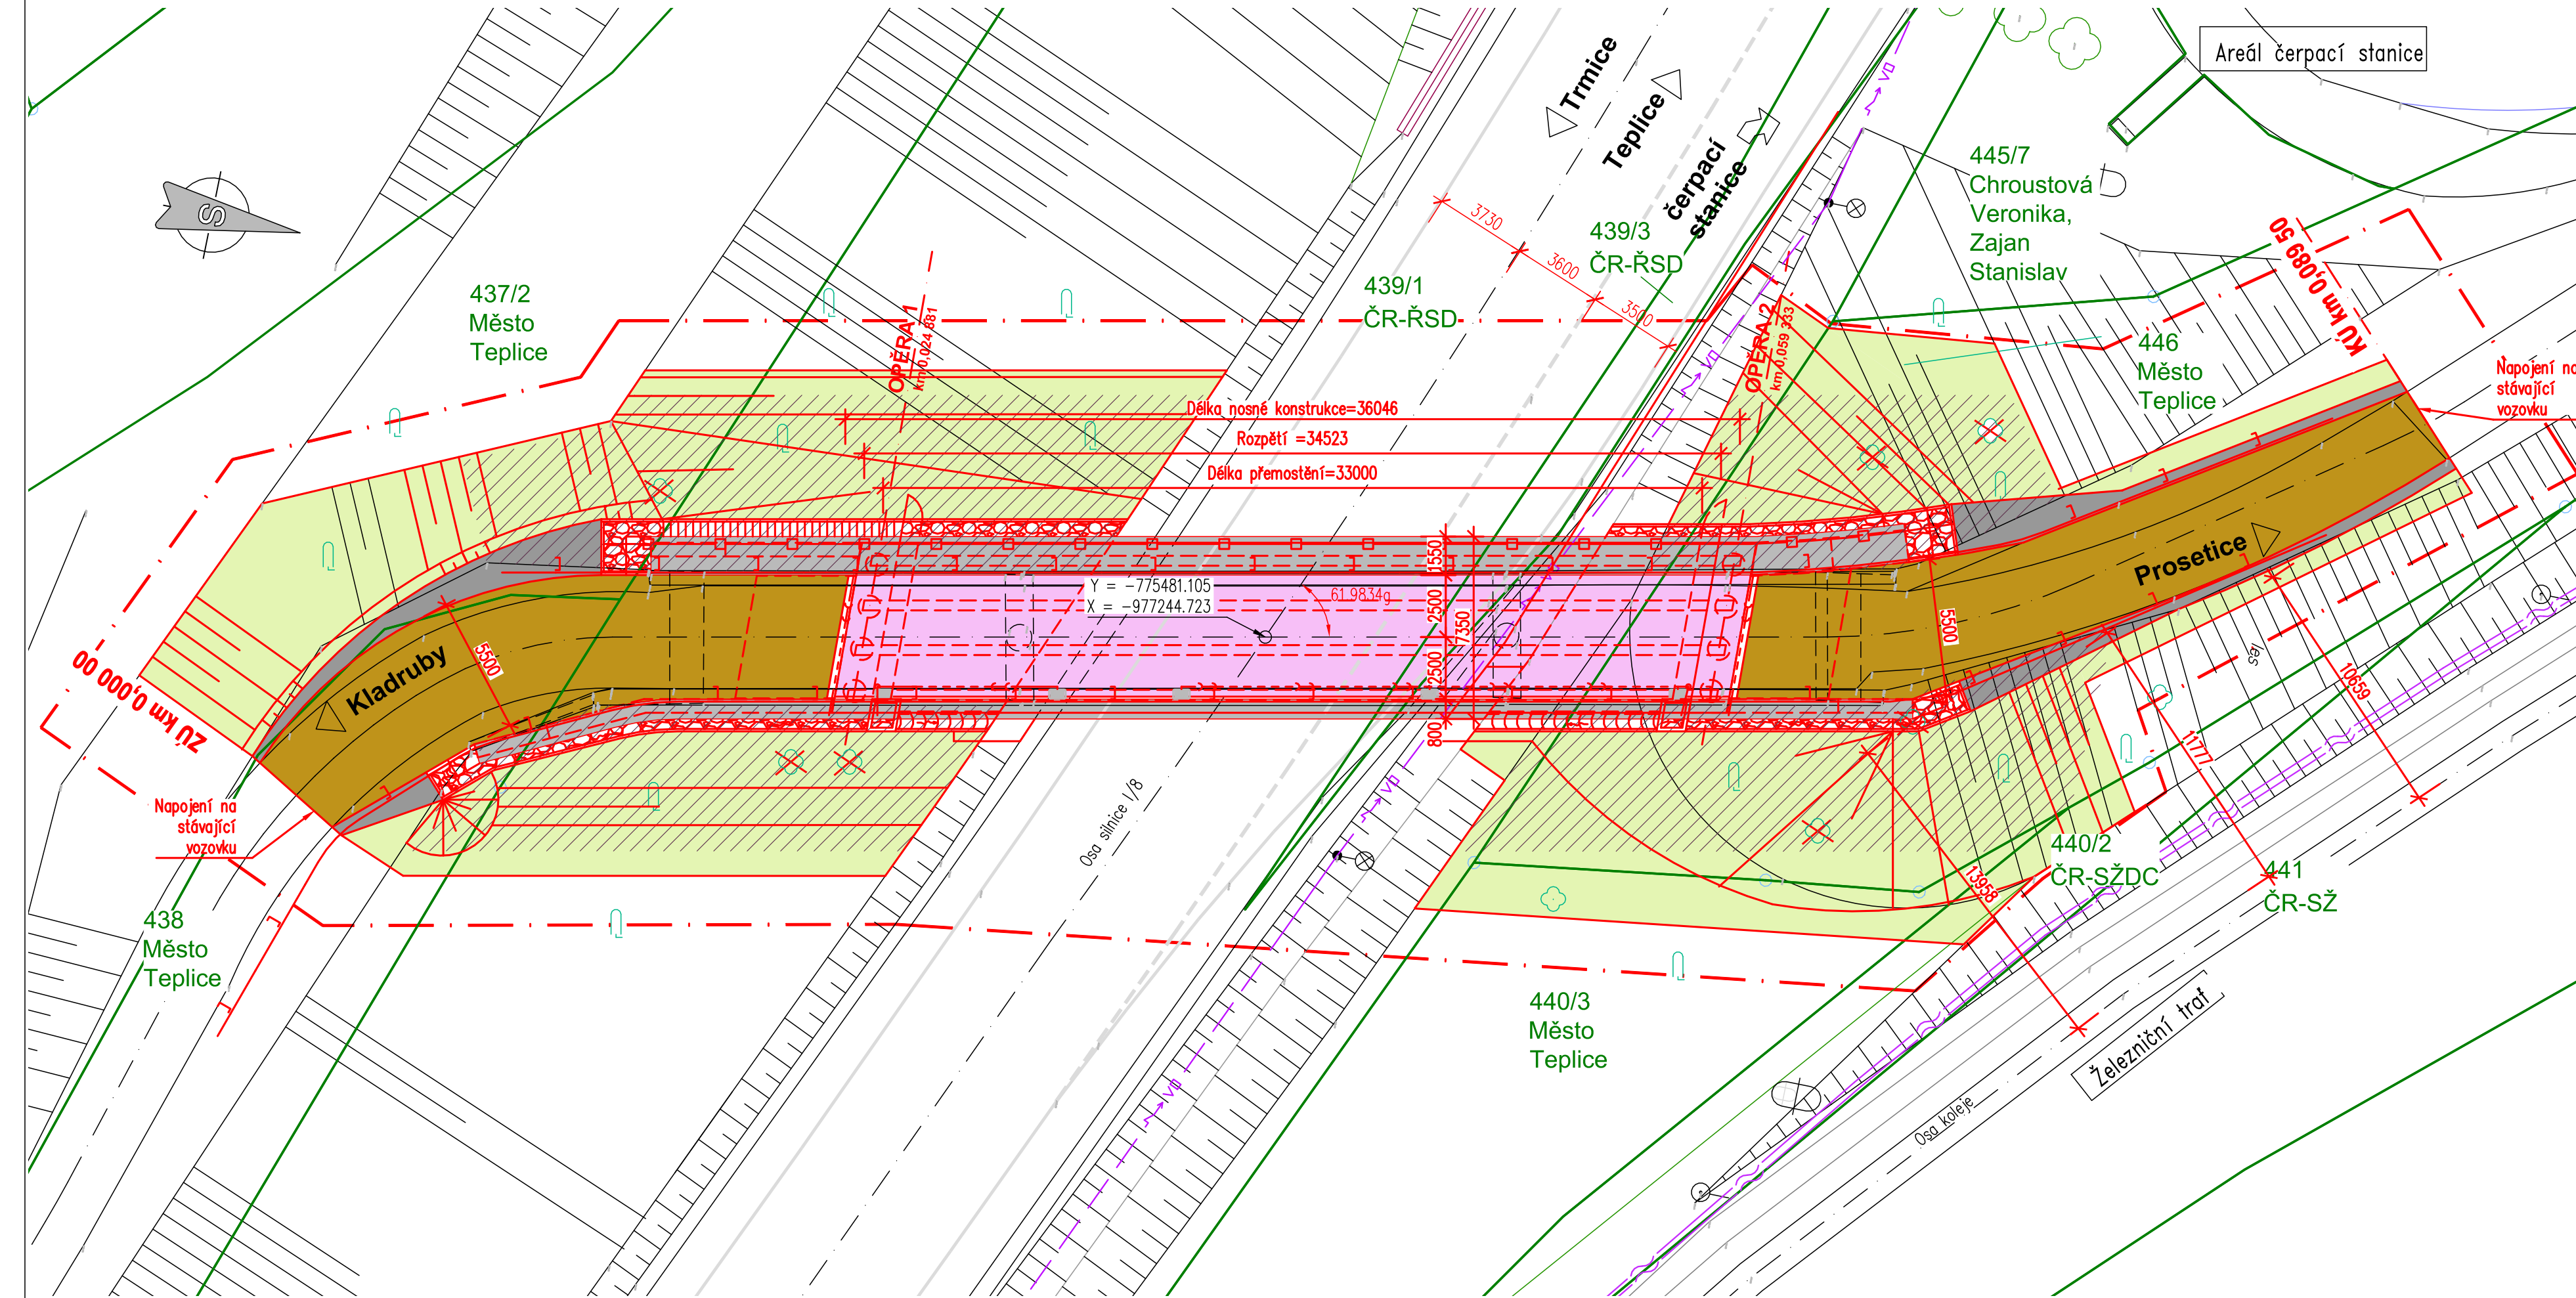

LEGENDA

SITUACE:

- Stávající stav
- Nový stav
- Hranice parcel
- Obvod stavby

OBJEKTY:

- 001 Demolice mostu ev.č. 2c-M1
- 201 Most ev.č. 2c-M1

STÁVAJÍCÍ SÍŤ:

- Veřejné osvětlení - OMV
- Kabely DOK+TK - ČD Telematika

PLOCHY:

- Beton - římsy
- Krajnice
- Dlažba z kamene tl. 200mm do betonu
- Kamenná rovnánina 200-500kg
- Zatrávnění
- Vozovka mimo most, obrus ACO
- Vozovka na mostě, obrus ACO
- Kácení dřevin obvod <40 cm
- Kácení stromů obvod 40-80cm

Investor:

Statutární město Teplice

Náměstí Svobody 2
415 95 Teplice

C PDPS

Zodp. projektant: Ing. Milan Sedlák 		Kontroloval: Ing. David Mičák 	Zhotovitel dokumentace: MIDAKON	
Vypracoval: Ing. Milan Sedlák 		Na Návsi 18/4, Brno, 620 00 IČO: 089 27 677, DIČ: CZ089 27 677 email:midakon@midakon.cz		
Investor: Statutární město Teplice				
Místo: Teplice	Stupeň: PDPS	Datum: 01/2025	Počet A4: 4 A4	
Akce: Rekonstrukce mostního objektu ev.č. 2c - M1 - Pytlíkova cesta, Teplice			Měřítko: 1:200	Paré:
			Číslo zakázky: 2313	
Název: KOORDINAČNÍ SITUAČNÍ VÝKRES			Č. výkresu: C.3	