



VÝKRES TVARU MOSTU


PŮDORYS 1:100

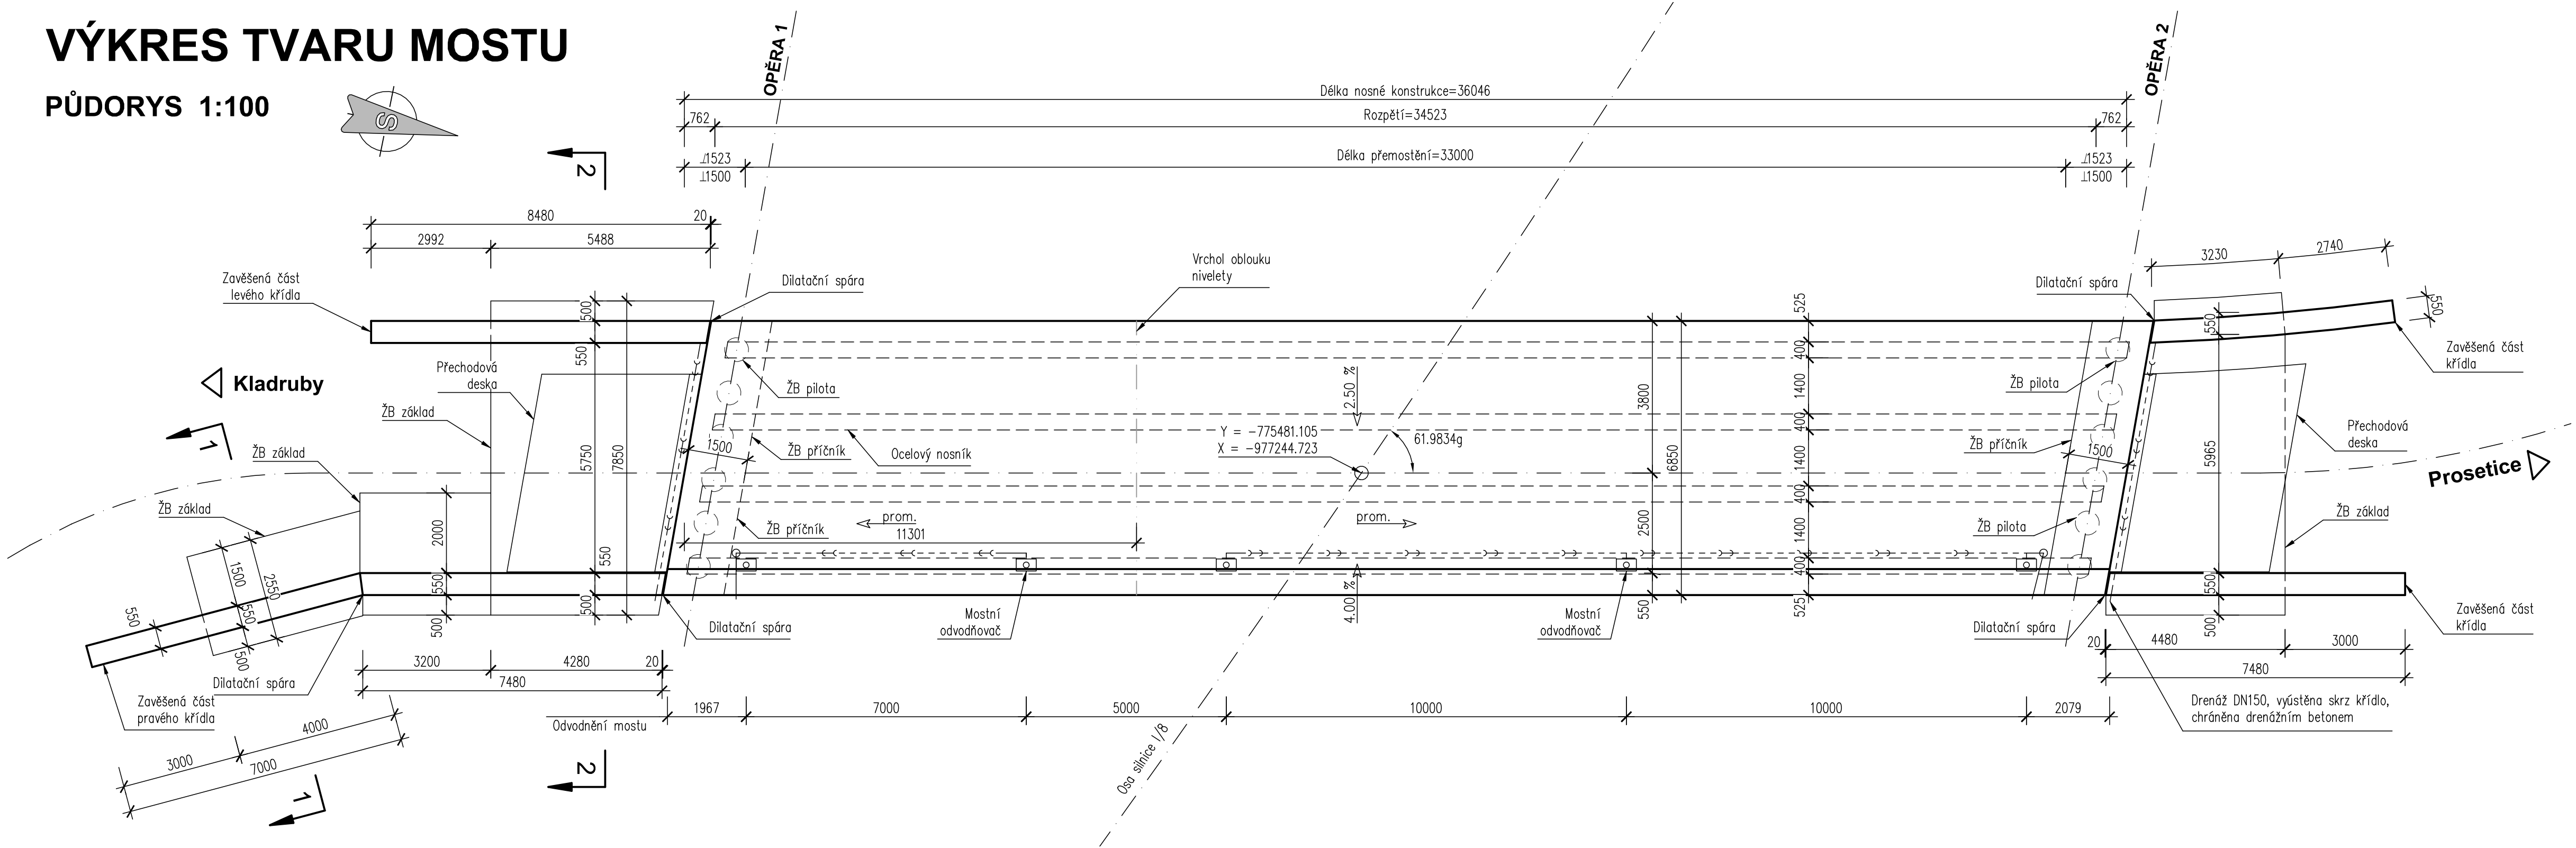


PODÉLNÝ ŘEZ 1:100

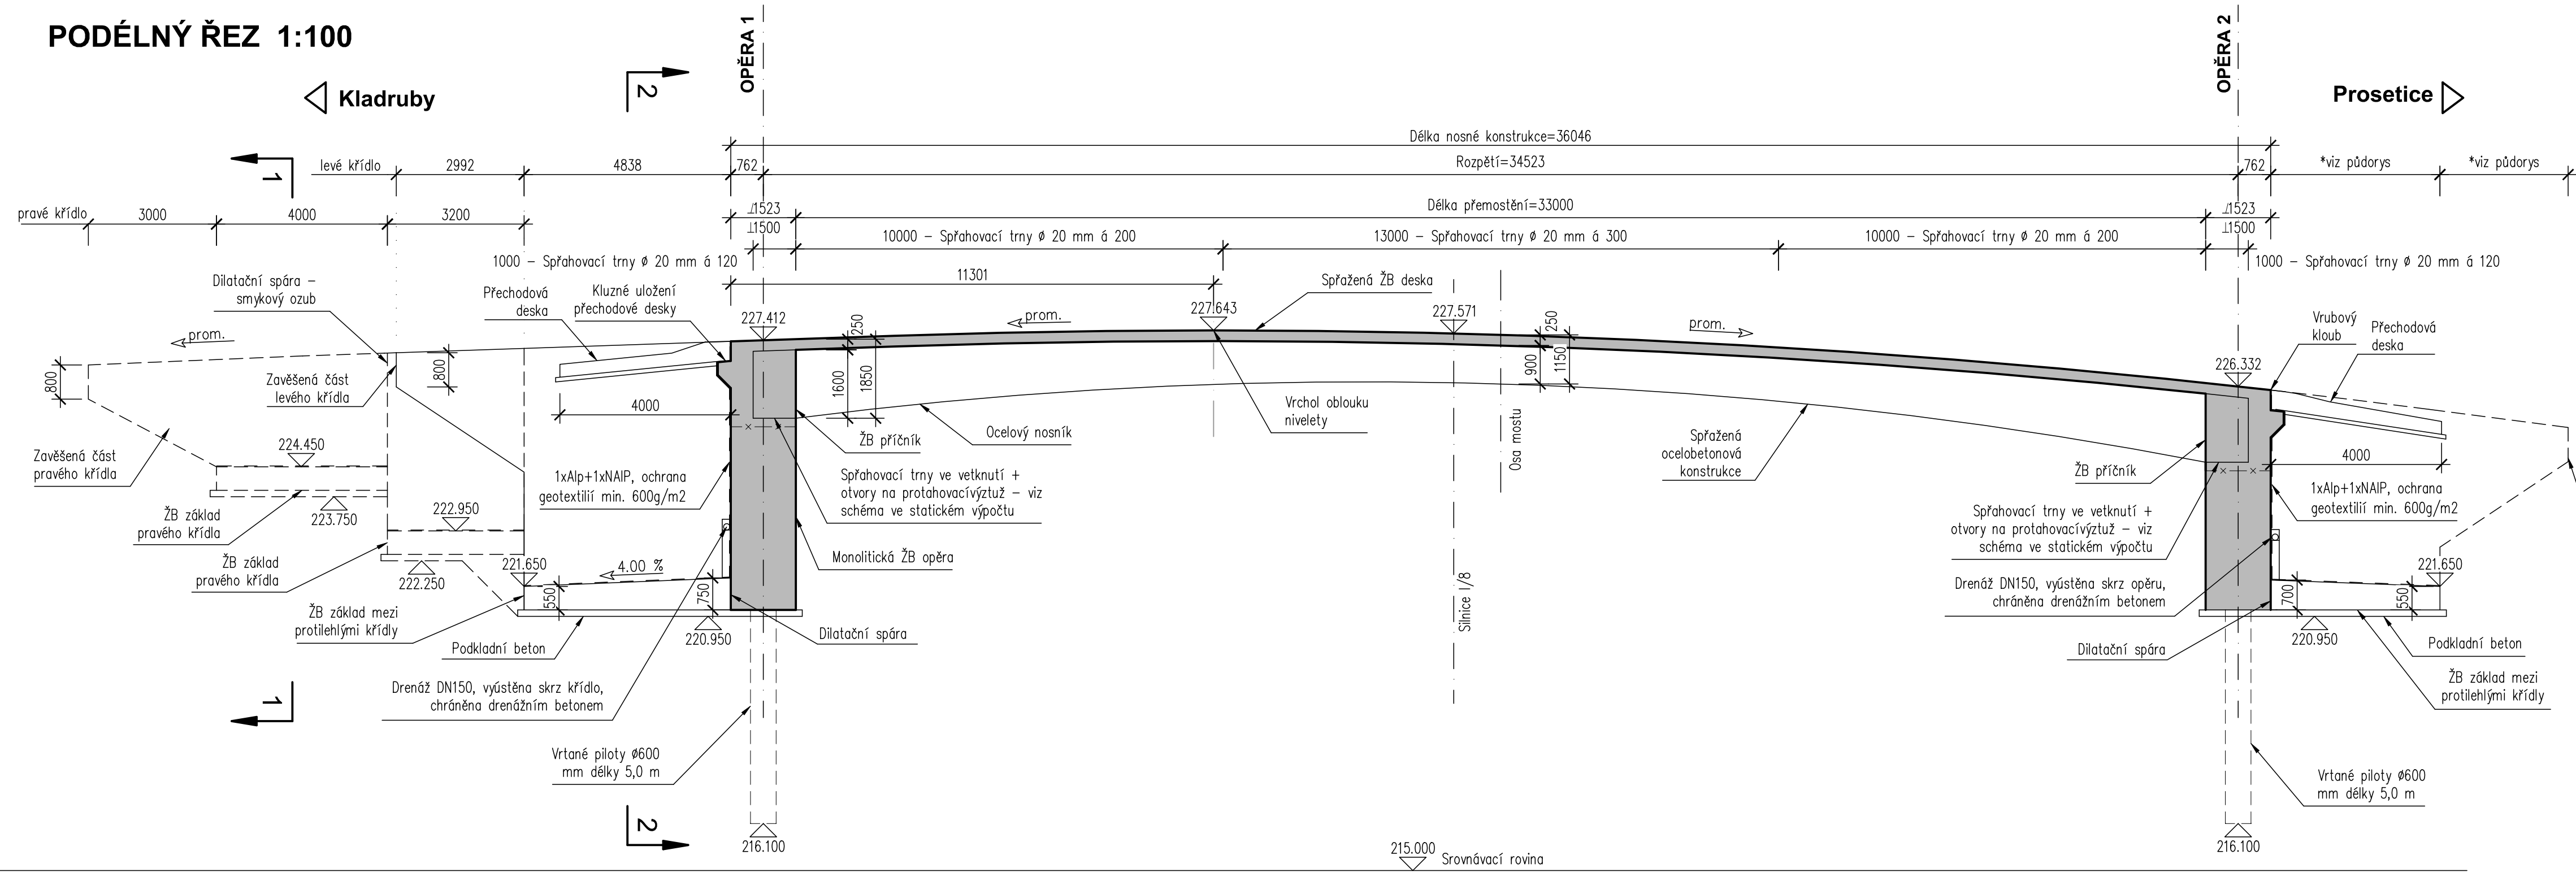


PŘÍČNÝ ŘEZ V POLI 1:50

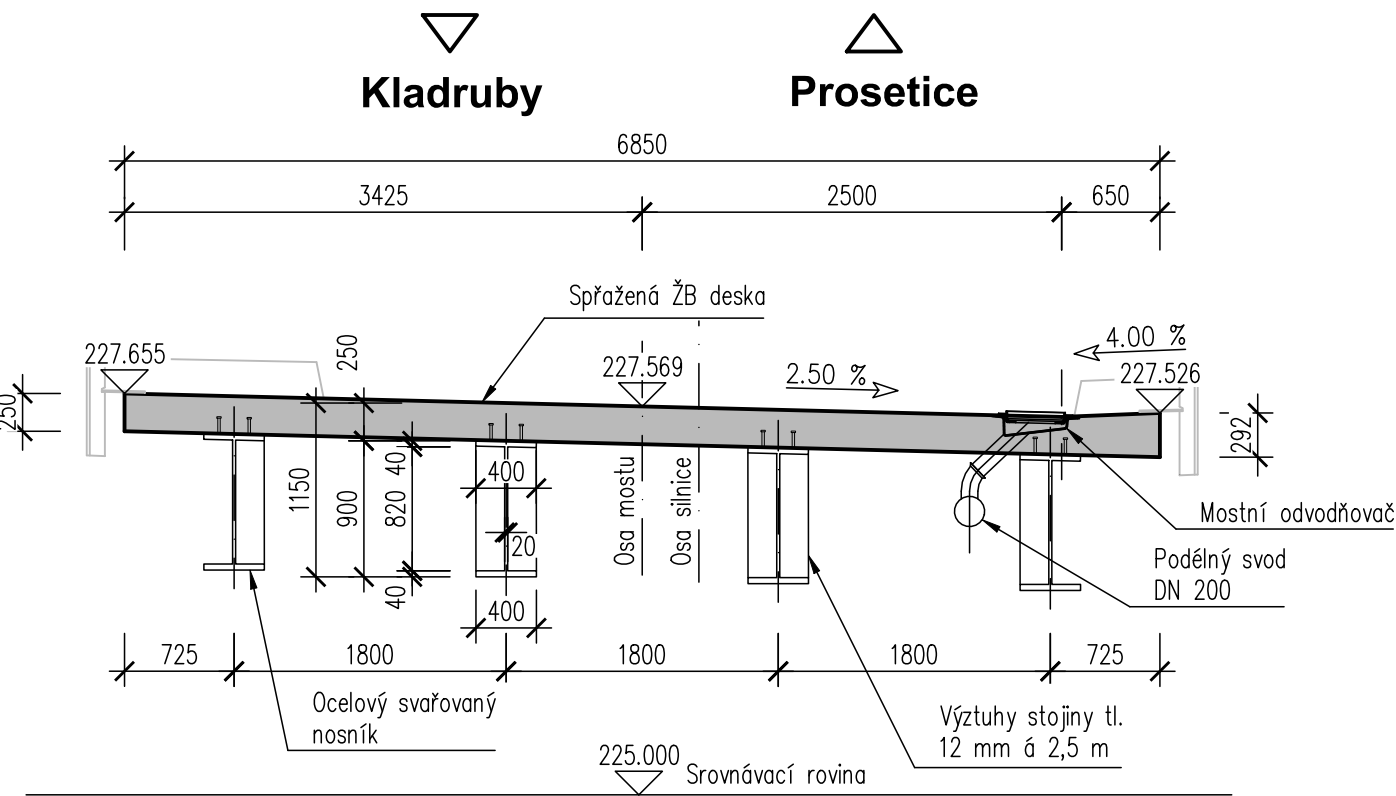


PŘÍČNÝ ŘEZ KŘÍDLEM 1-1 1:50

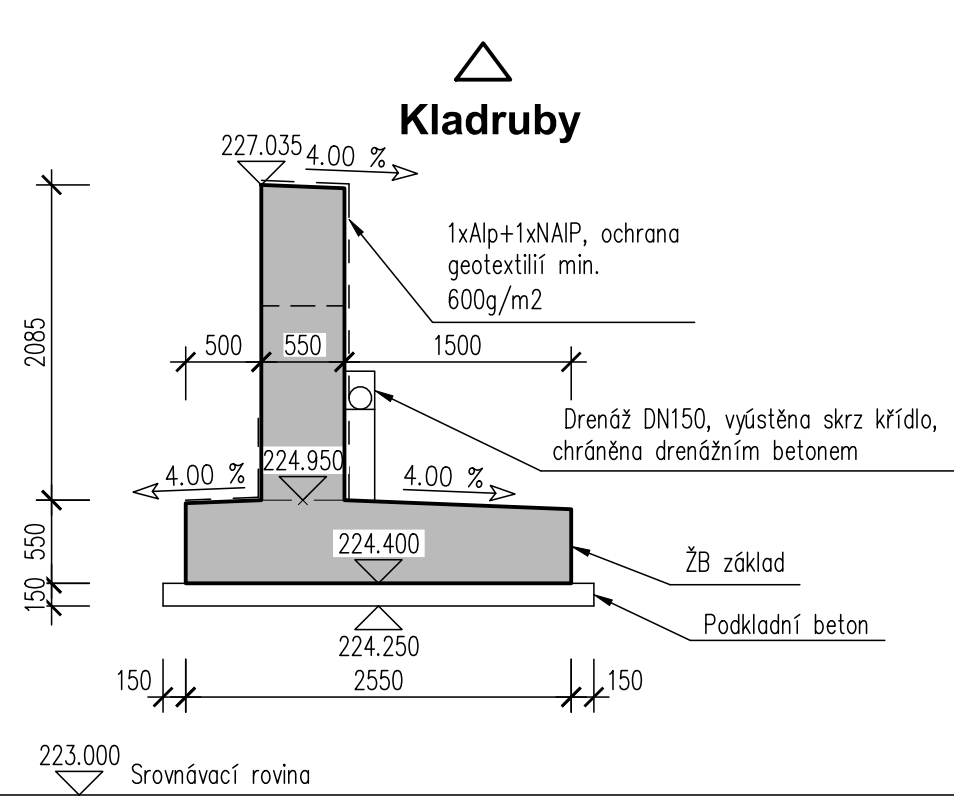

PŘÍČNÝ ŘEZ NAD OPĚROU 2 1:50

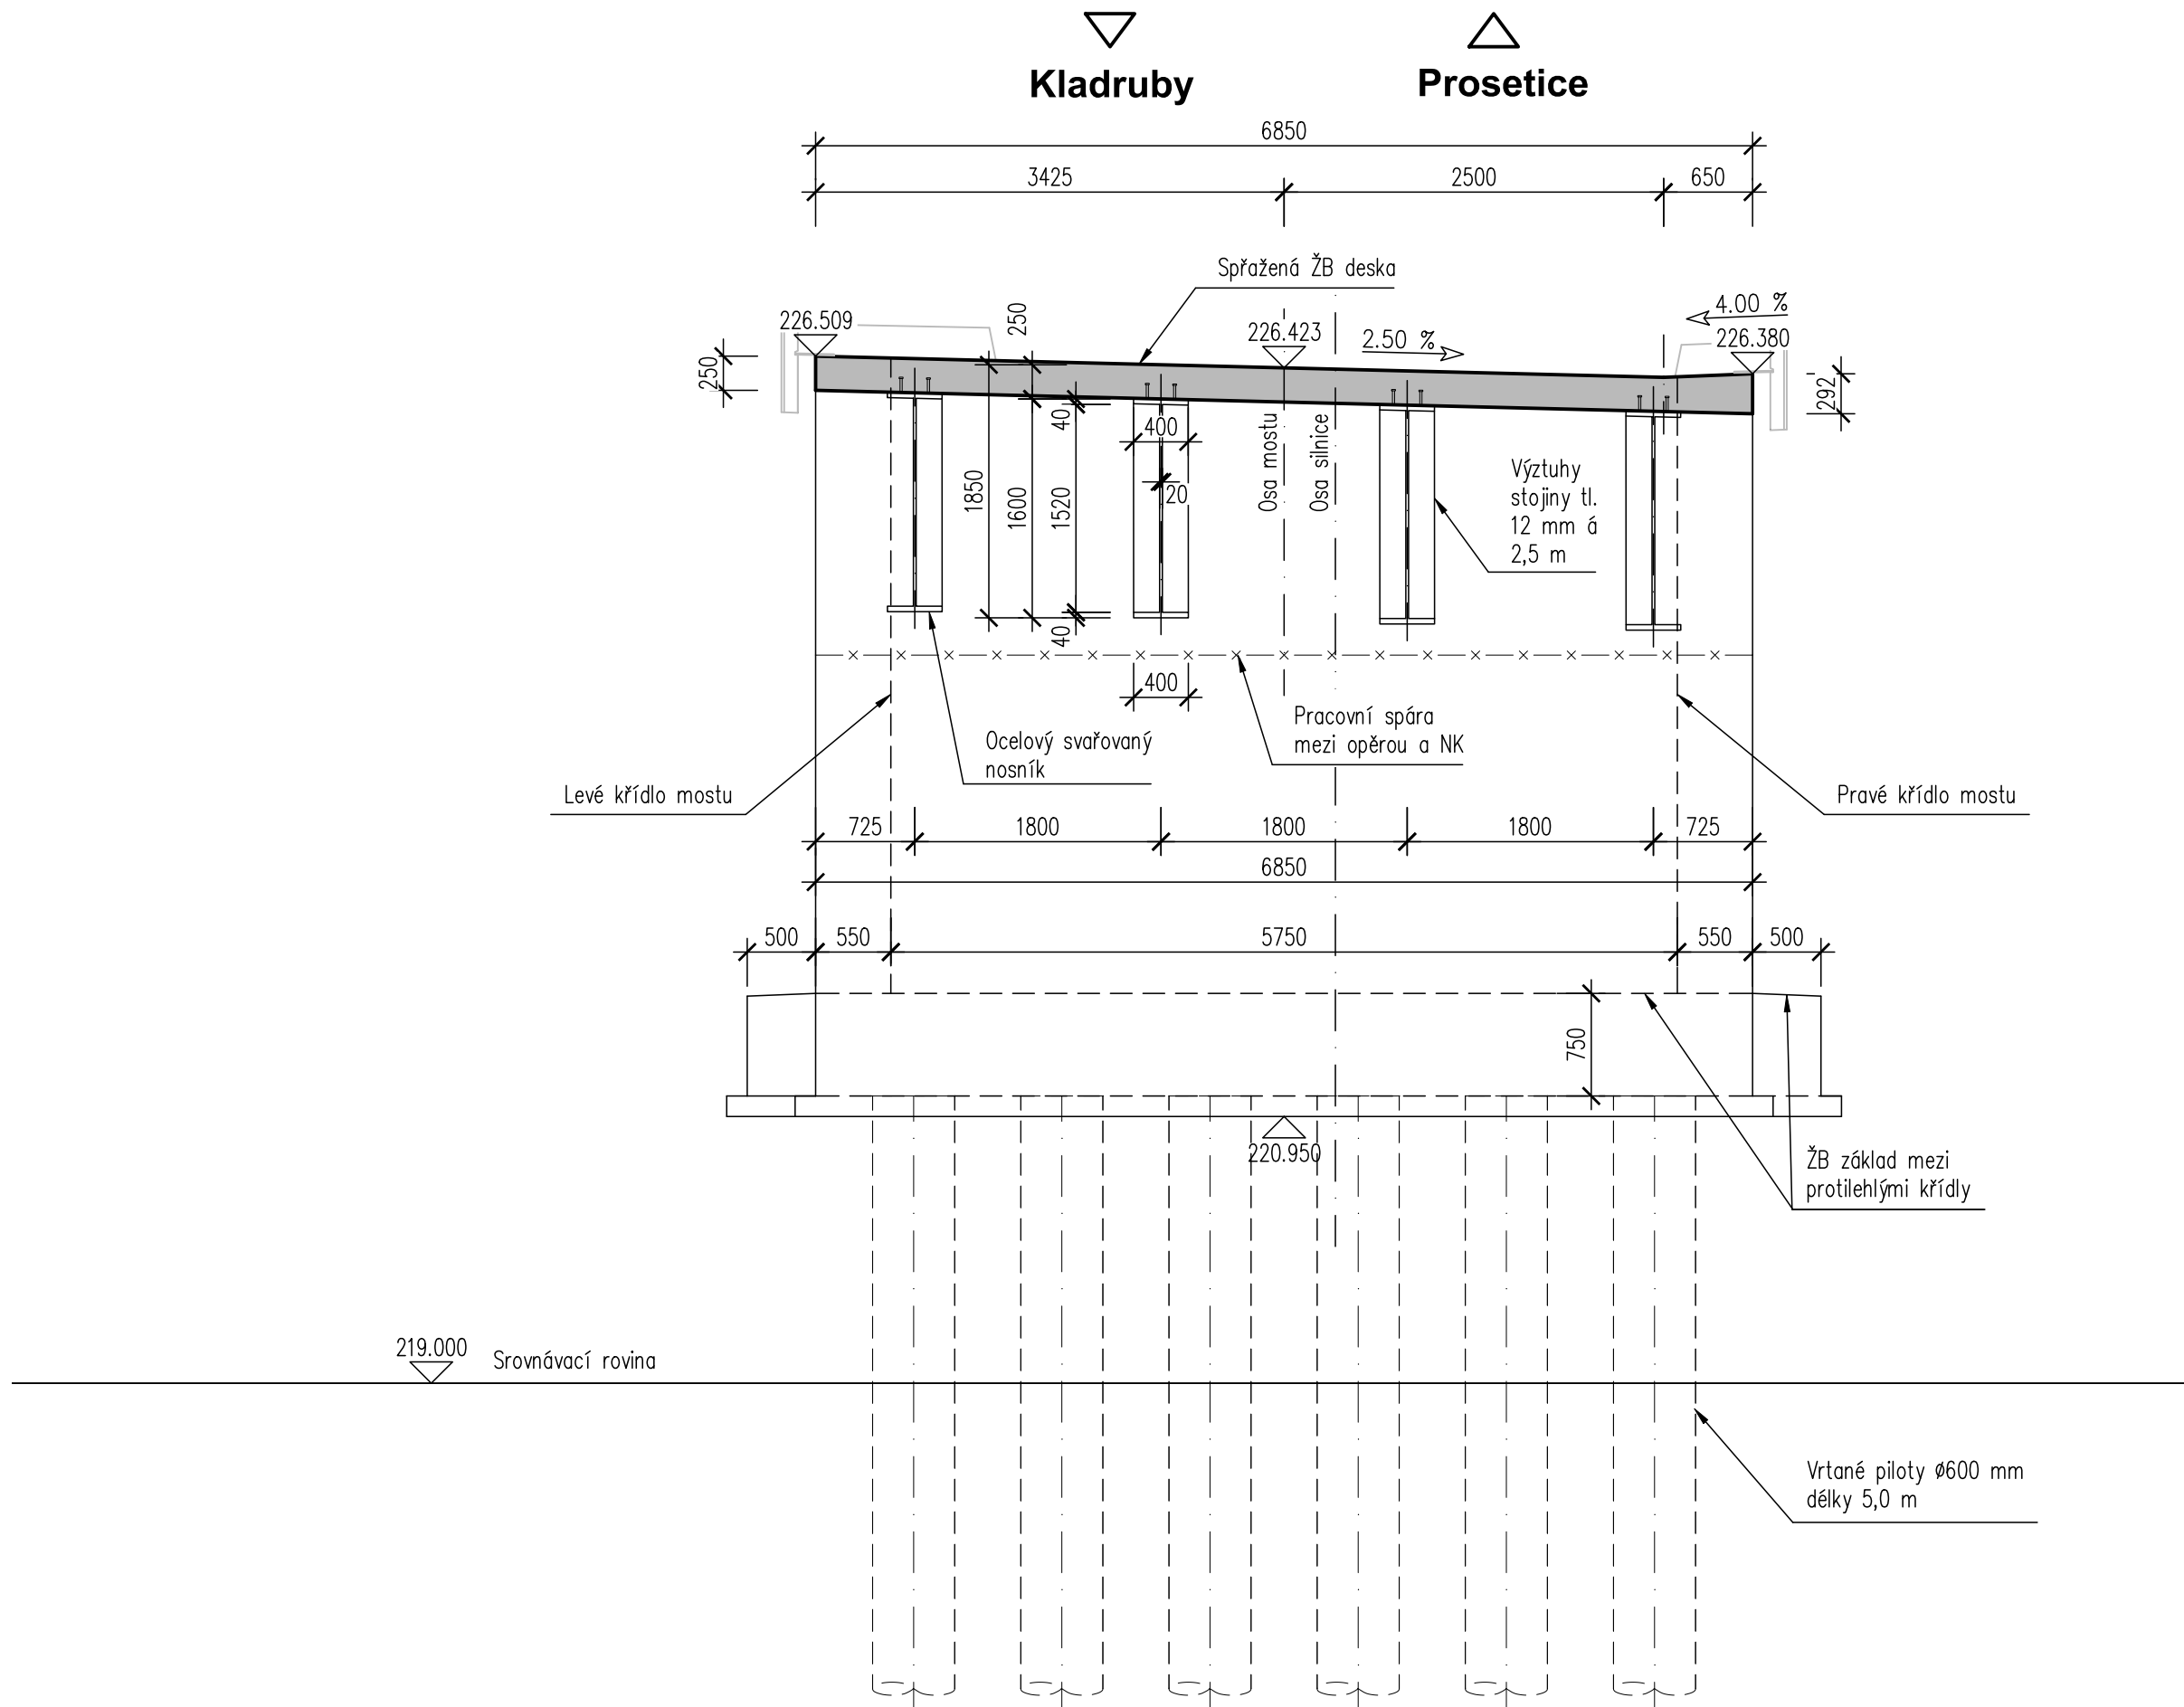

PŘÍČNÝ ŘEZ KŘÍDLEM 2-2 1:50

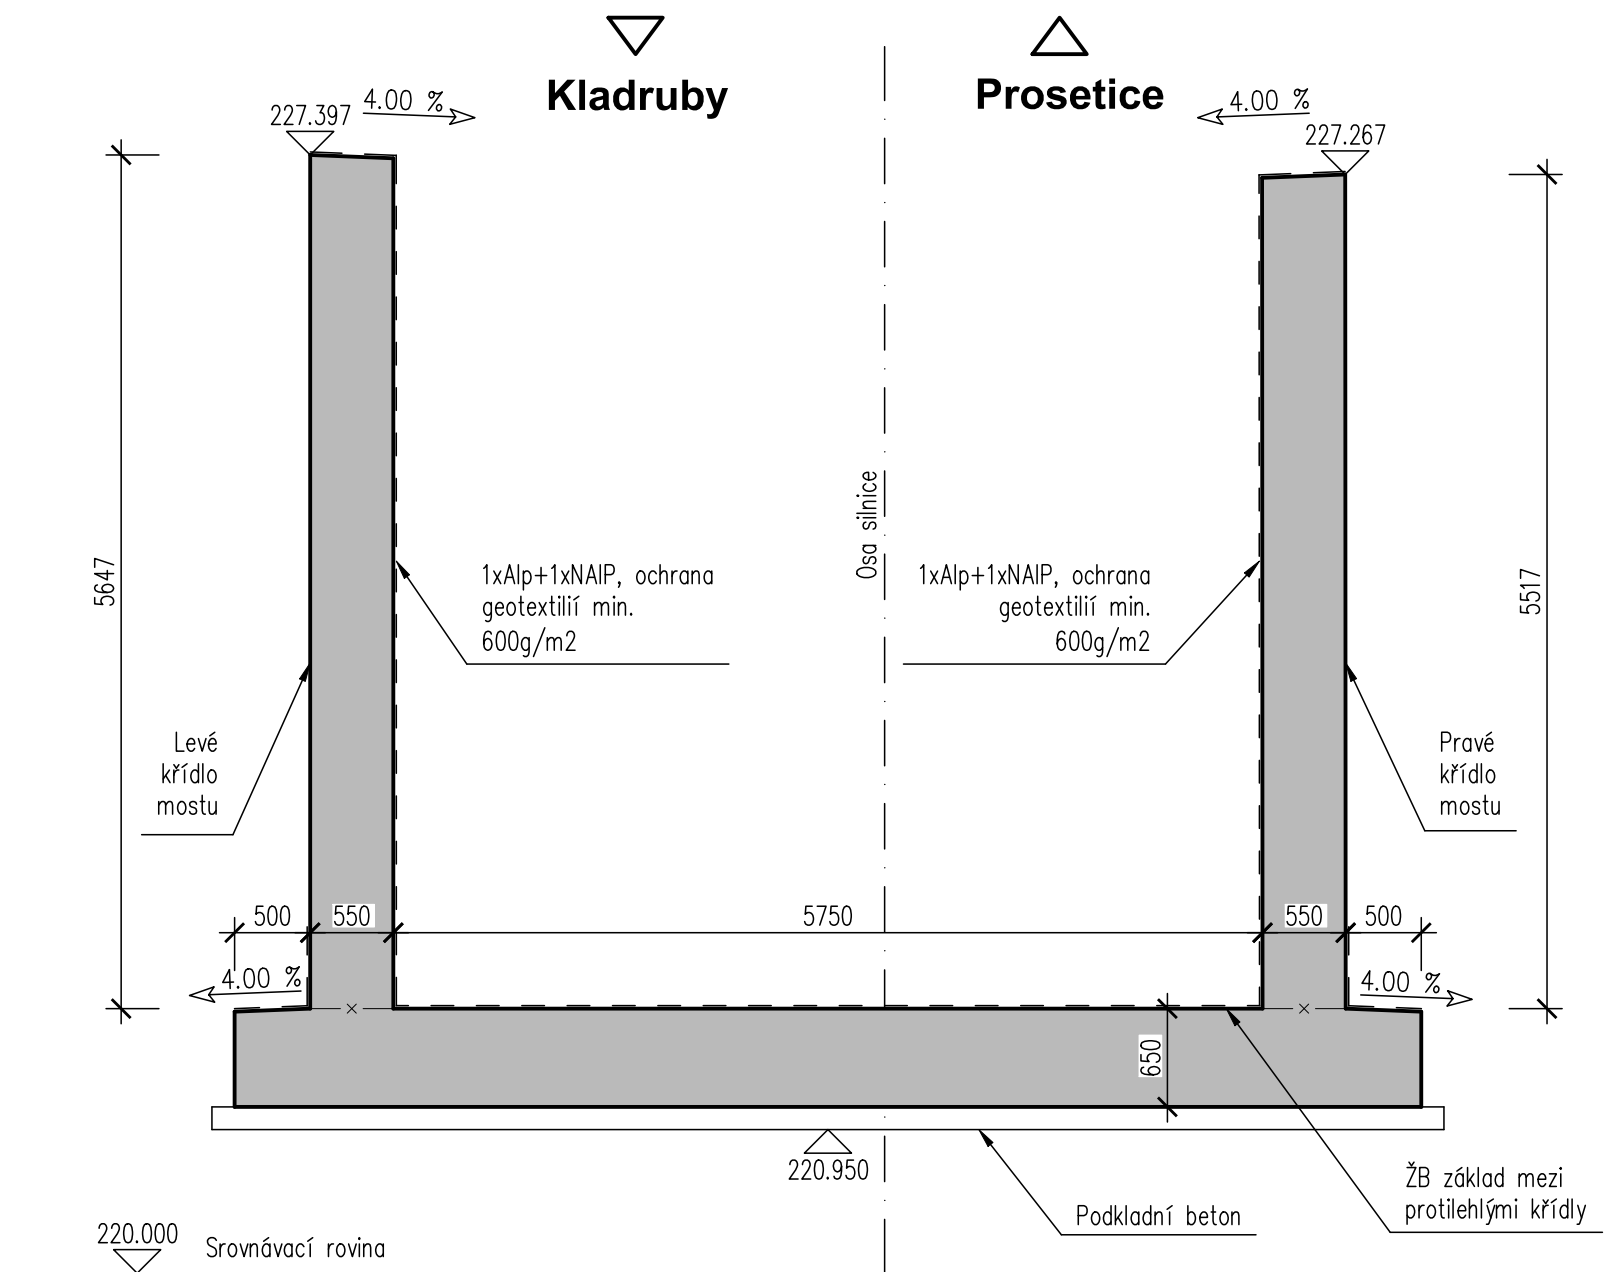

Investor:

Statutární město Teplice

Náměstí Svobody 2

415 95 Teplice

D

PDPS

Zodp. projektant:

Ing. Milan Sedláč

Kontroloval:

Ing. David Mičák

Zhotovitel dokumentace:

MIDAKON

Na Návsi 18/4, Brno, 620 00

IČO: 089 27 677, DIČ: CZ089 27 677

email: midakon@midakon.cz

Investor:

Statutární město Teplice

Místo:

Teplice

Stupeň:

PDPS

Datum:

01/2025

Počet A4:

10A4

Akce:

Rekonstrukce mostního objektu ev.č. 2c - M1 -

Objekt:

Pytlíkova cesta, Teplice

Název:

VÝKRES TVARU MOSTU

Měřítko:

1:100,50

Číslo zakázky:

2313

Č. výkresu:

D.1.2.6