


KATASTRÁLNÍ SITUAČNÍ VÝKRES 1:200

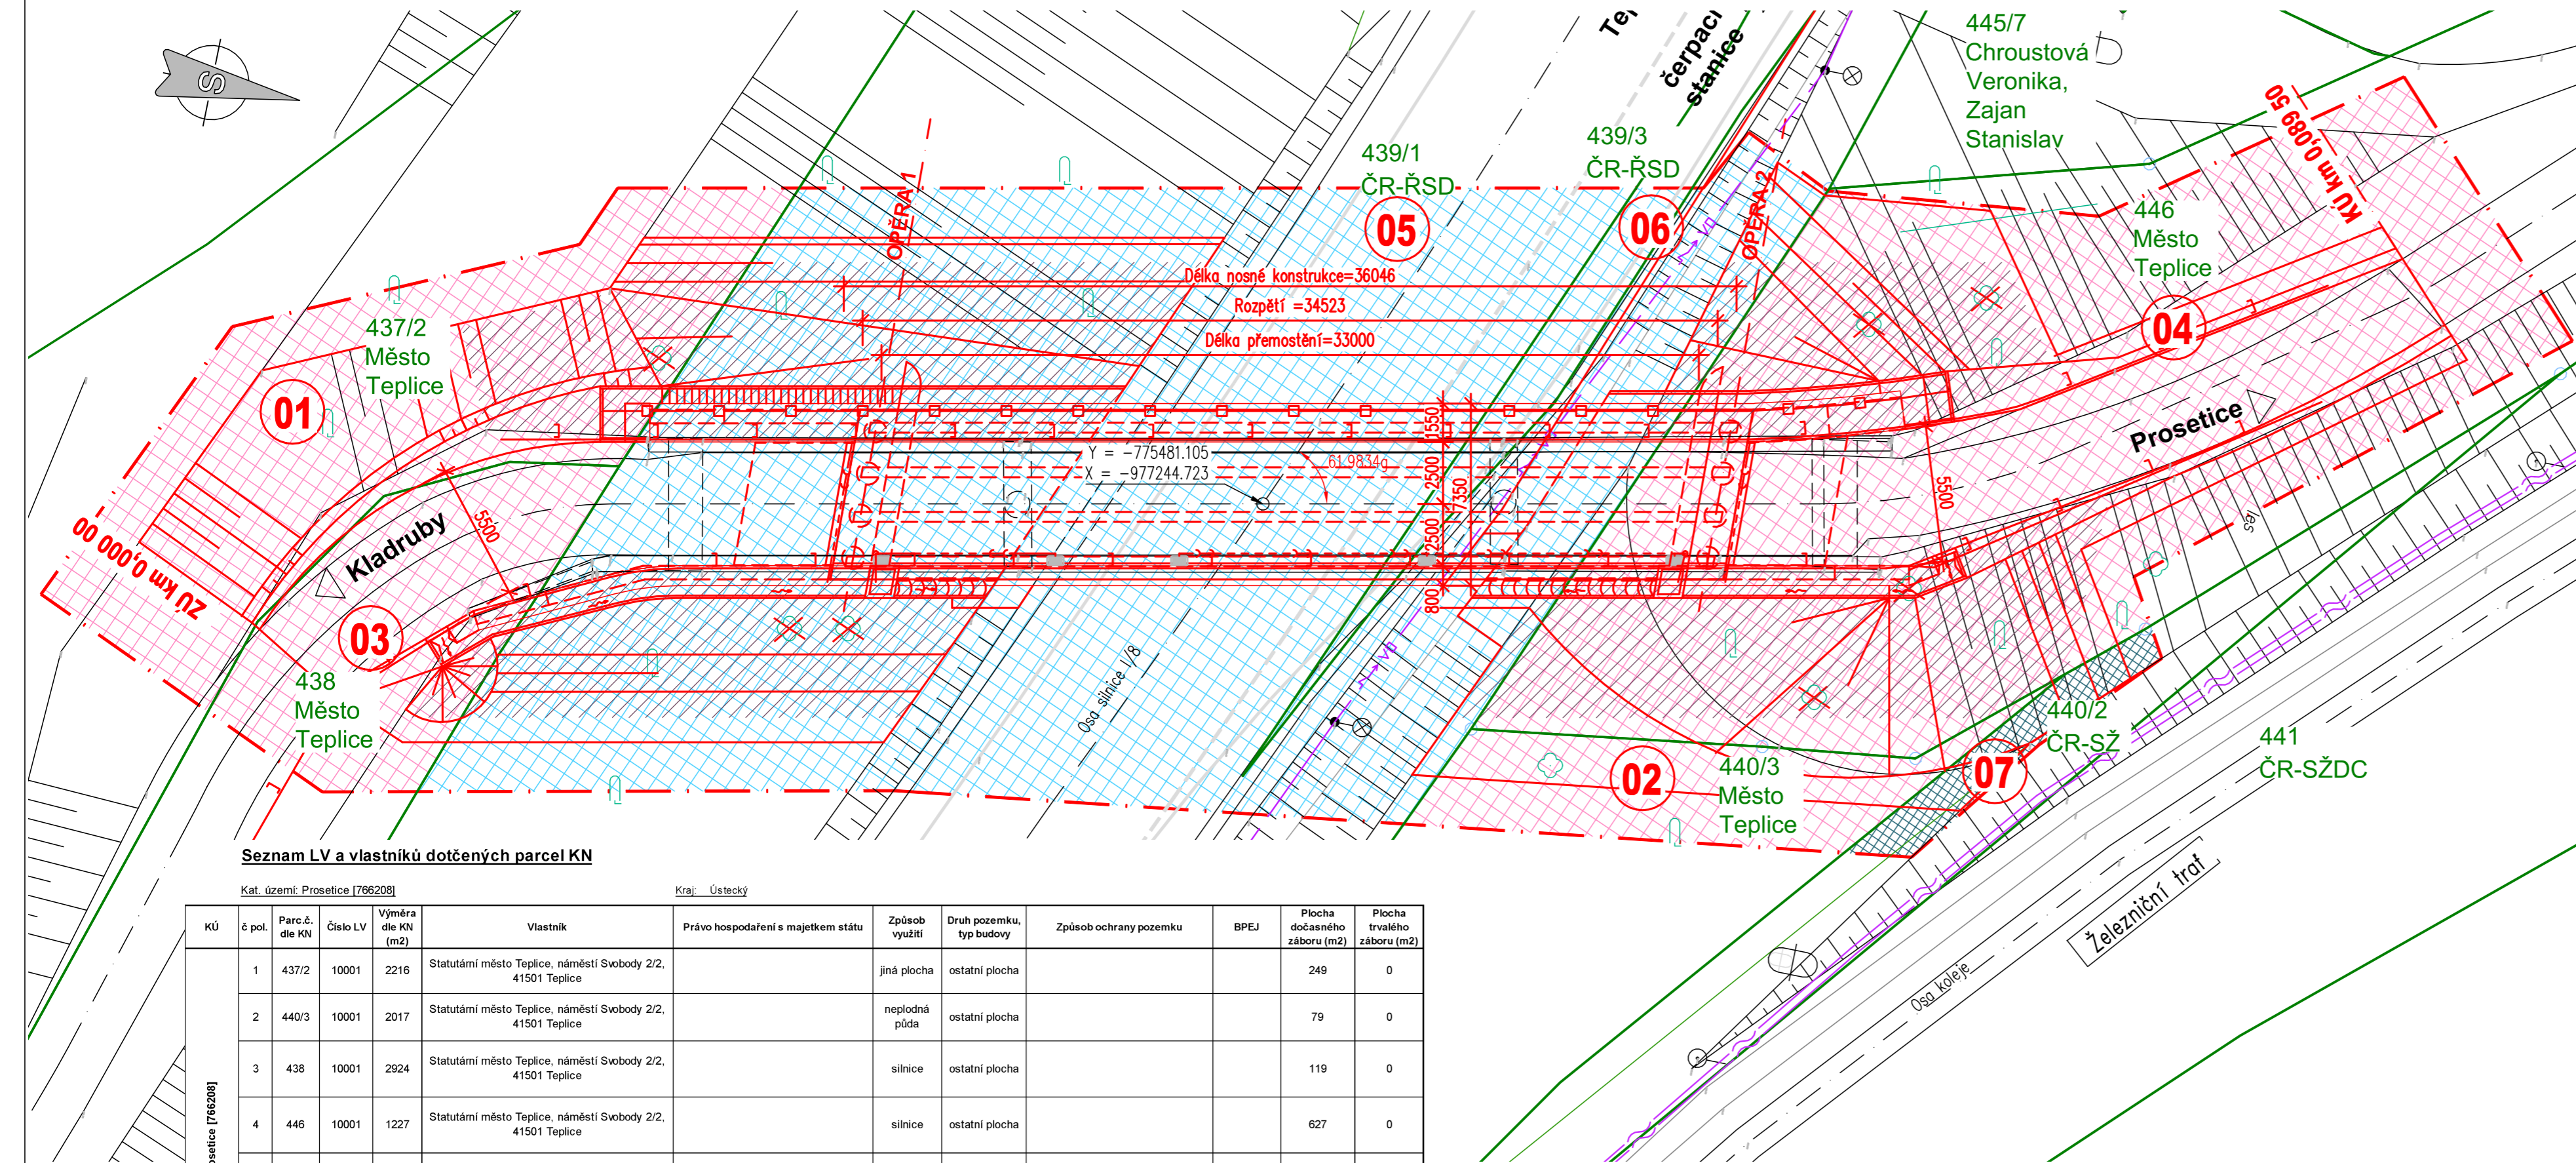

Seznam LV a vlastníků dotčených parcel KN

Kat. území: Prosetice [766208] Kraj: Ústecký

KÚ	č. pol.	Parcel. č. dle KN	Číslo LV	Výměra dle KN (m2)	Vlastník	Právo hospodaření s majetkem státu	Způsob využití	Druh pozemku, typ budovy	Způsob ochrany pozemku	BPEJ	Plocha dočasného zaboru (m2)	Plocha trvalého zaboru (m2)
Prosetice [66208]	1	437/2	10001	2216	Statutární město Teplice, náměstí Svobody 2/2, 41501 Teplice		jiná plocha	ostatní plocha			249	0
	2	440/3	10001	2017	Statutární město Teplice, náměstí Svobody 2/2, 41501 Teplice		nepodná půda	ostatní plocha			79	0
	3	438	10001	2924	Statutární město Teplice, náměstí Svobody 2/2, 41501 Teplice		silnice	ostatní plocha			119	0
	4	446	10001	1227	Statutární město Teplice, náměstí Svobody 2/2, 41501 Teplice		silnice	ostatní plocha			627	0
	5	439/1	1161	43180	Česká republika	Ředitelství silnic a dálnic ČR, Na Pankráci 546/56, Nusle, 14000 Praha 4	silnice	ostatní plocha			990	0
	6	439/3	1161	870	Česká republika	Ředitelství silnic a dálnic ČR, Na Pankráci 546/56, Nusle, 14000 Praha 4	silnice	ostatní plocha			36	0
	7	440/2	234	211	Česká republika	Správa železnic, státní organizace, Dlážděná 1003/7, Nové Město, 11000 Praha 1	nepodná půda	ostatní plocha			24	0

LEGENDA

SITUACE:

- Stávající stav
- Nový stav
- Hranice parcel
- Obvod stavby

Kácení dřevin obvod <40 cm

Kácení stromů obvod 40–80cm

OBJEKTY:

- 001 Demolice mostu ev.č. 2c–M1
- 201 Most ev.č. 2c–M1

STÁVAJÍCÍ SÍŤ:

- Veřejné osvětlení – OMV
- Kabely DOK+TK – ČD Telematika

LEGENDA ZÁBORŮ:

Trvalý zabor

Dočasný zabor

VLASTNÍCI ZÁBORŮ:

Zabor Město Teplice

Zabor Česká republika – SŽ

Zabor Česká republika – ŘSD

Investor:

Statutární město Teplice

Náměstí Svobody 2
415 95 Teplice

C

PDPS

Zodp. projektant: Ing. Milan Sedlák	Kontroloval: Ing. David Mičák	Zhotovitel dokumentace: MIDAKON
Vypracoval: Ing. Milan Sedlák		Na Násvi 18/4, Brno, 620 00 IČO: 089 27 677, DIČ: CZ089 27 677 email:midakon@midakon.cz
Investor: Statutární město Teplice		
Místo: Teplice	Stupeň: PDPS	Datum: 01/2025
Akce: Rekonstrukce mostního objektu ev.č. 2c - M1 - Pytlíkova cesta, Teplice		Měřítko: 1:200
		Číslo zakázky: 2313
Název: KATASTRÁLNÍ SITUAČNÍ VÝKRES		Č. výkresu: C.2