

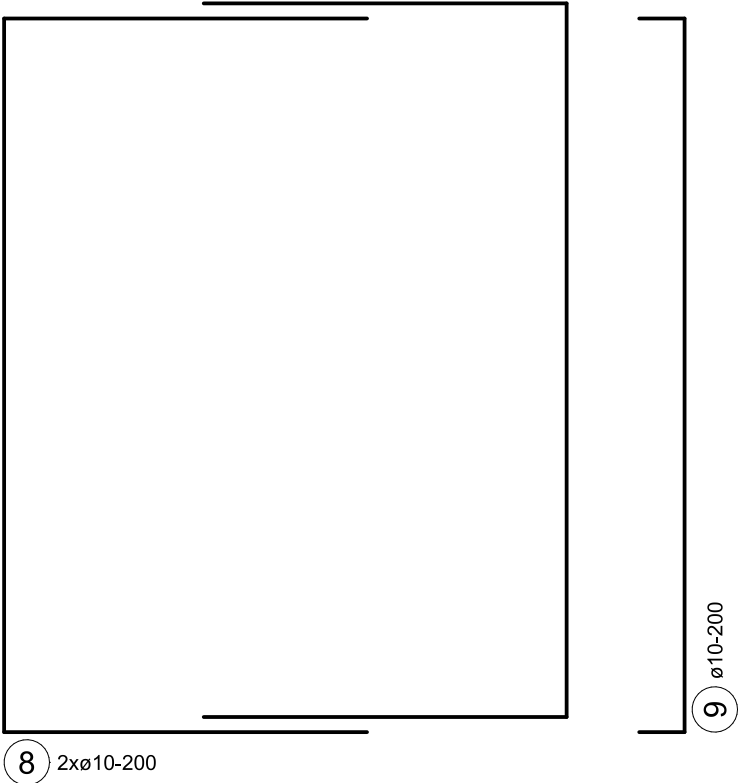



PŮDORYS

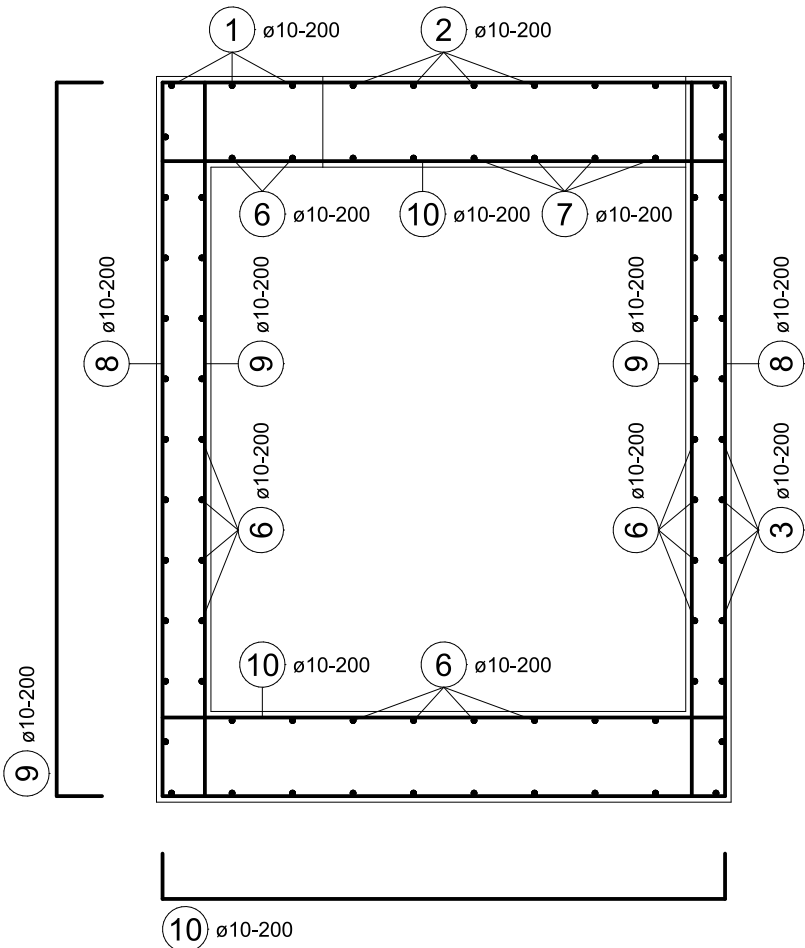


PODÉLNÝ ŘEZ

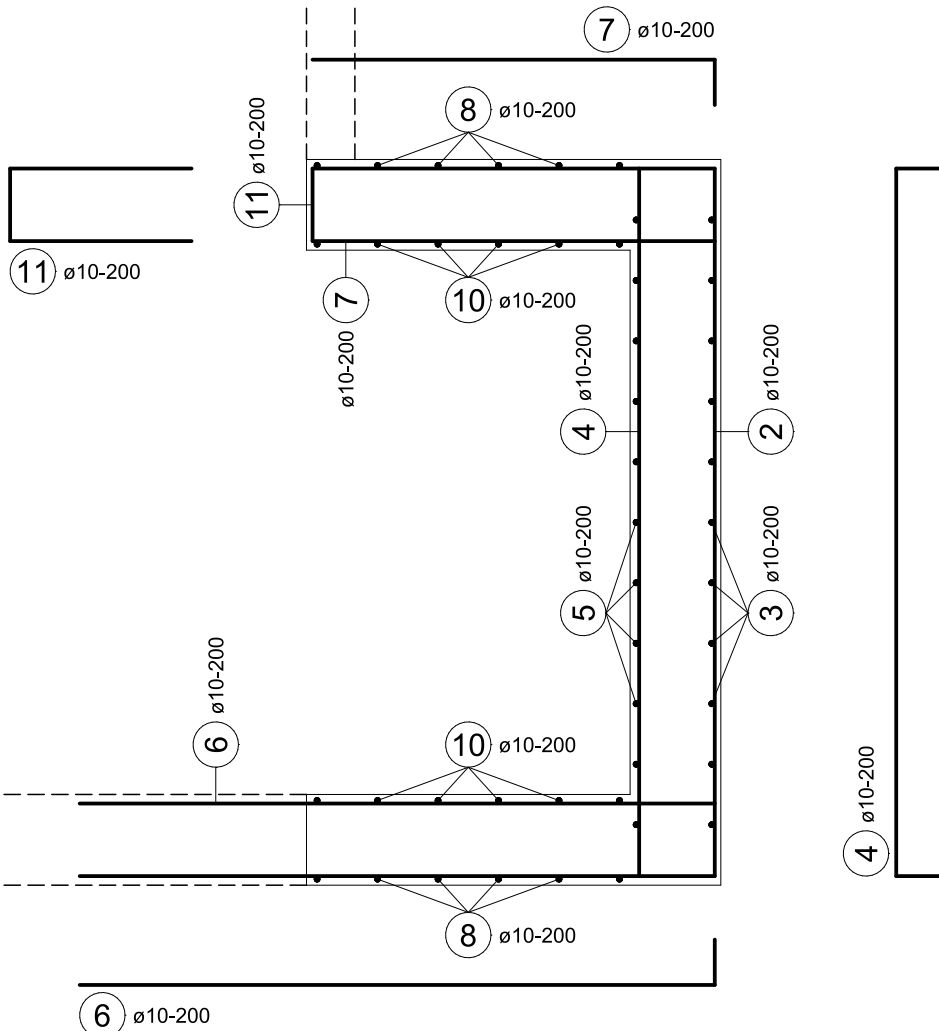

PŘÍČNÝ ŘEZ

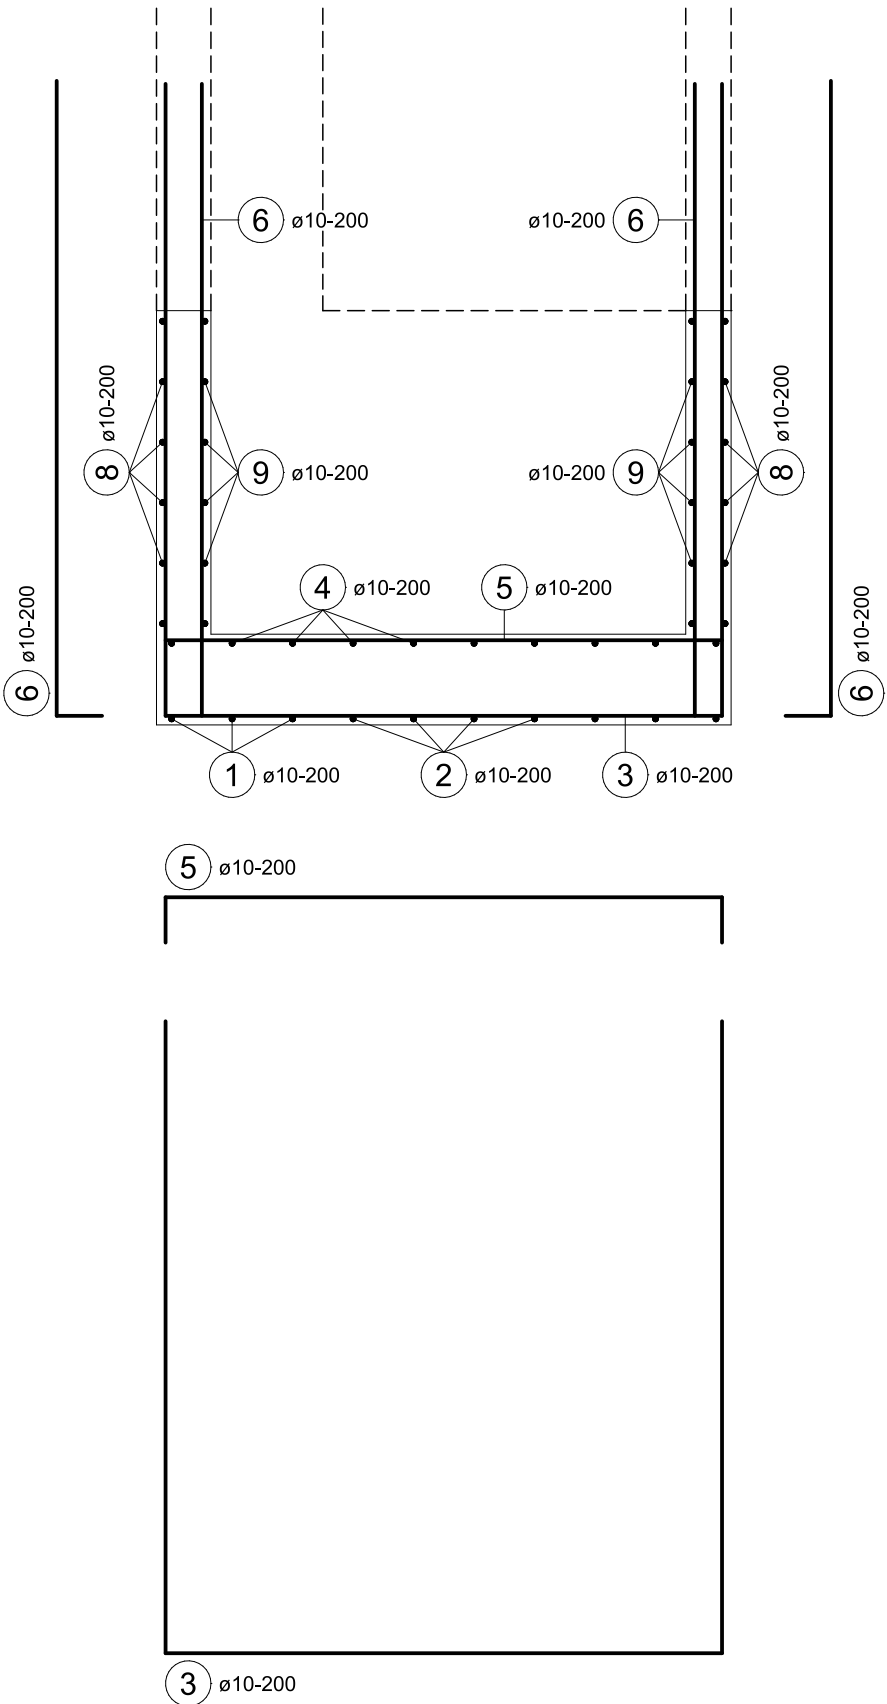

SPECIFIKACE VÝZTUŽE M1:50

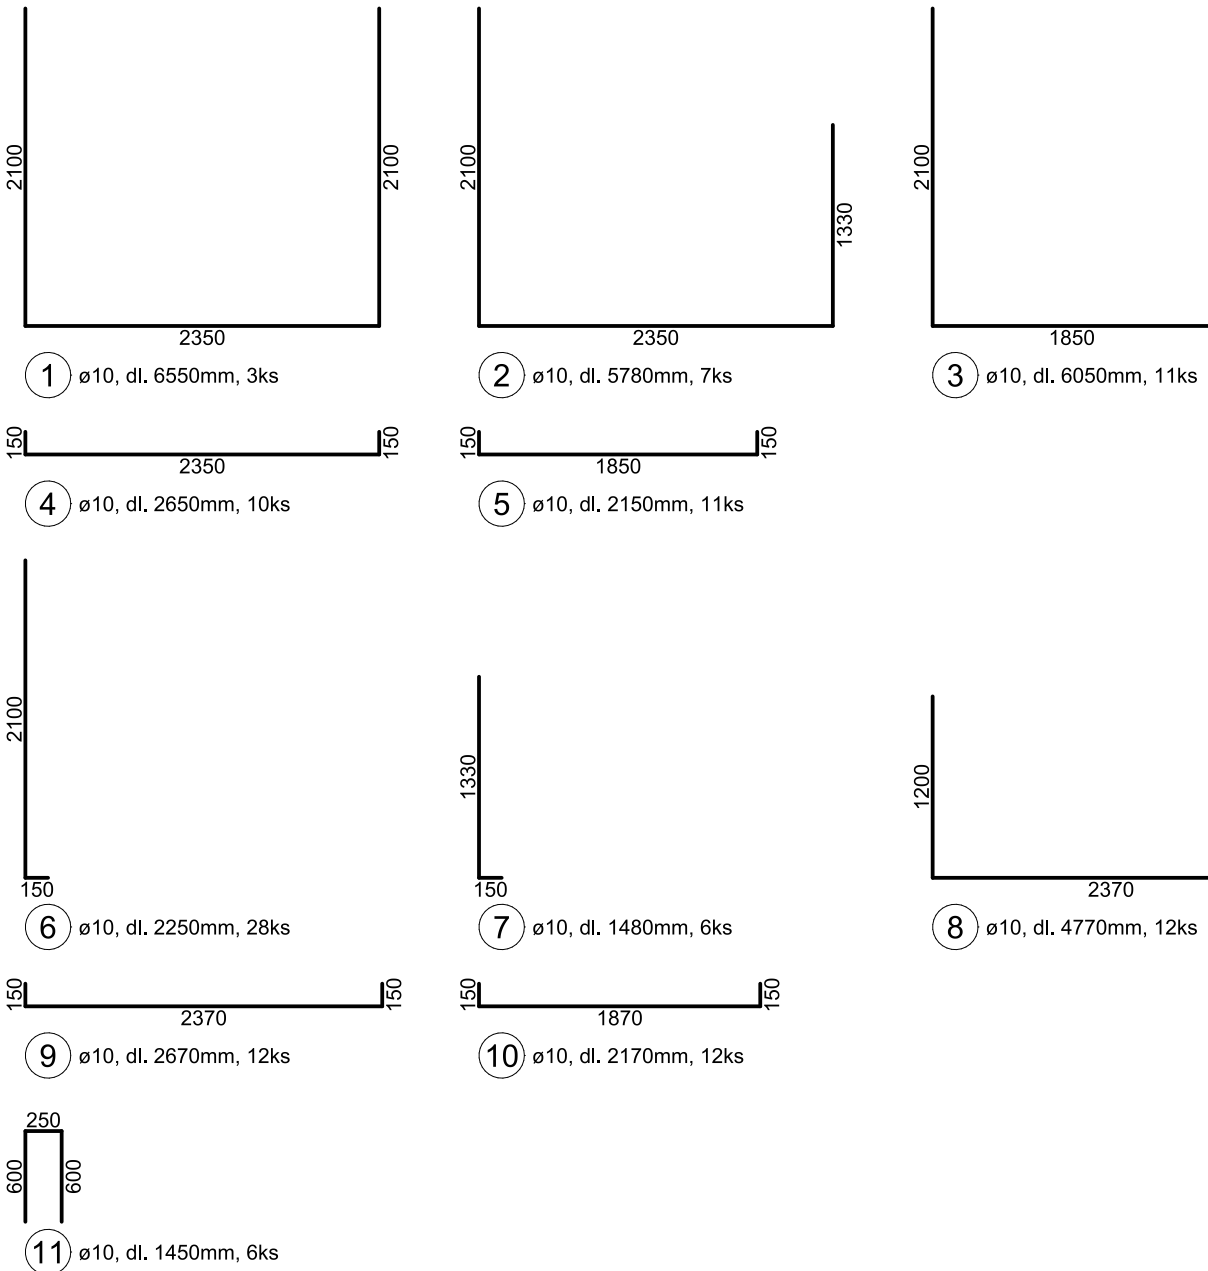

VÝPIS VÝZTUŽE

POL.	PROFIL	(m) / (m2)	POČET ks	bm, m2 DLE PROFILU	
				φ 10	
1	φ 10	6.55	3	19.65	
2	φ 10	5.78	7	40.46	
3	φ 10	6.05	11	66.55	
4	φ 10	2.65	10	26.5	
5	φ 10	2.15	11	23.65	
6	φ 10	2.25	28	63	
7	φ 10	1.48	6	8.88	
8	φ 10	4.77	12	57.24	
9	φ 10	2.67	12	32.04	
10	φ 10	2.17	12	26.04	
11	φ 10	1.45	6	8.7	
CELKEM bm, m2				372.71	
HMOTNOST bm, m2 v kg				0.617	
CELKEM kg				230	
CELKEM OCELI kg				230	

UVÁDĚNÉ DÉLKY JSOU VZTAŽENY K VNĚJŠÍMU POVRCHU PRUTU  
POLOMĚRY OBLOUKŮ JSOU VZTAŽENY K OSE PRUTU  
NEOZNAČENÉ POLOMĚRY JSOU DLE 1/2 dR, MIN DLE ČSN EN 1992-1  
NEOZNAČENÉ ÚHLY JSOU 90°  
CELKOVÉ DÉLKY JSOU STRIŽNÉ DÉLKY  
DISTANČNÍ VÝZTUŽ POMOCÍ PREFAB. PRVKŮ

VODOSTAVEBNÍ BETON C30/37 XC2  
VÝZTUŽ B500B  
KRYTÍ 15mm

ZMĚNA č.	POPIS:	DATUM:

POZNÁMKA: ZMĚNA VÝKRESU DOPLŇUJE/ UPŘESŇUJE PŮVODNÍ VÝKRES

REVIZE č.	POPIS:	DATUM:

POZNÁMKA: REVIZE NAHRAZUJE PŮVODNÍ VÝKRES

Generální projektant:	Stavebník:	Investor:
MISE s.r.o.	Dům kultury příspěvková organizace Mírové náměstí 2950 415 01 Teplice	Dům kultury příspěvková organizace Mírové náměstí 2950 415 01 Teplice
J.K.Tyla 1096, Teplice 415 01 tel.722903401 e-mail: archsedlacek@seznam.cz, www.architekti-mise.cz	Jednatel : Ing. Arch. Petr Sedláček Ved. projektu : Ing. Arch. Petr Sedláček	

Zpracovatel části projektu:	ING. JIŘÍ HOLÍK U Staré školy 147 145 01 Teplice tel.: 774 577 199	Autorizační razítko:		
Ved. profese : ING. J. HOLÍK	Kontroloval : Ing. Miroslav Částek	Část PD : D.1 DOKUMENTACE STAVEBNÍHO OBJEKTU	Paré	
Vypracoval : ING. J. HOLÍK	Uvolnil : Ing. Miroslav Částek	Stupeň PD : DPS		
Stavba, ucelená část, stavební objekt, provozní soubor, ost. ucelené dodávky  ZAHRADNÍ DŮM - STAVEBNÍ ÚPRAVY D1: SO 101 Zahradní dům D1: SO 101.2 Stavebně-konstrukční řešení		MÚ : TEPLICE		
		Zakáz. číslo : 21-18		
		Datum : 10/2021		
		Formáty : 4xA4		
		Měřítko : 1:25		
Název výkresu: VÝZTUŽ ZALOŽENÍ VÝTAHOVÉ ŠACHTY		Číslo výkresu: D1: SO 101.2.06	Revize č.: 0	Změna č.: 0