

LEGENDA SO651

- Nový trakční stožár, základ kopaný číslo stožáru
- Nový trakční stožár ve stávajícím místě včetně základu
- 178-01 Stávající trakční stožár
- 178-02 Stávající trakční stožár - demontovat
- 178-02 Stávající závěs na budově
- 178-02 Stávající závěs na budově - demontovat
- Nový výložník
- Stávající výložník
- Stávající nosné lano
- Nové nosné lano
- Stávající nosné lano - demontovat
- Nové trolejové vedení
- Stávající TV - nová pozice
- Stávající TV - původní pozice
- Stávající TV - demontovat


Poznámka: trolejový drát Cu 100mm2

LEGENDA

- SO441 SSZ a DZ E. Dvořákové x Stanová
- SO431 Veřejné osvětlení
- SO652 TTV - Bohosudovská
- Zaměření stávajícího stavu
- Inženýrské sítě
- Katastrální mapa
- Parcelní číslo
- Související stavba - "Rekonstrukce ŽST Bohosudov"
- Související stavba - "Zastávka MHD v ul. Jana Koziny v Teplicích"

LEGENDA SO651 - OBNOVA POVRCHŮ

- Obnova zpevněných ploch - komunikace, asfalt
- Obnova zpevněných ploch - chodník, asfalt
- Obnova zpevněných ploch - chodník, dlažba

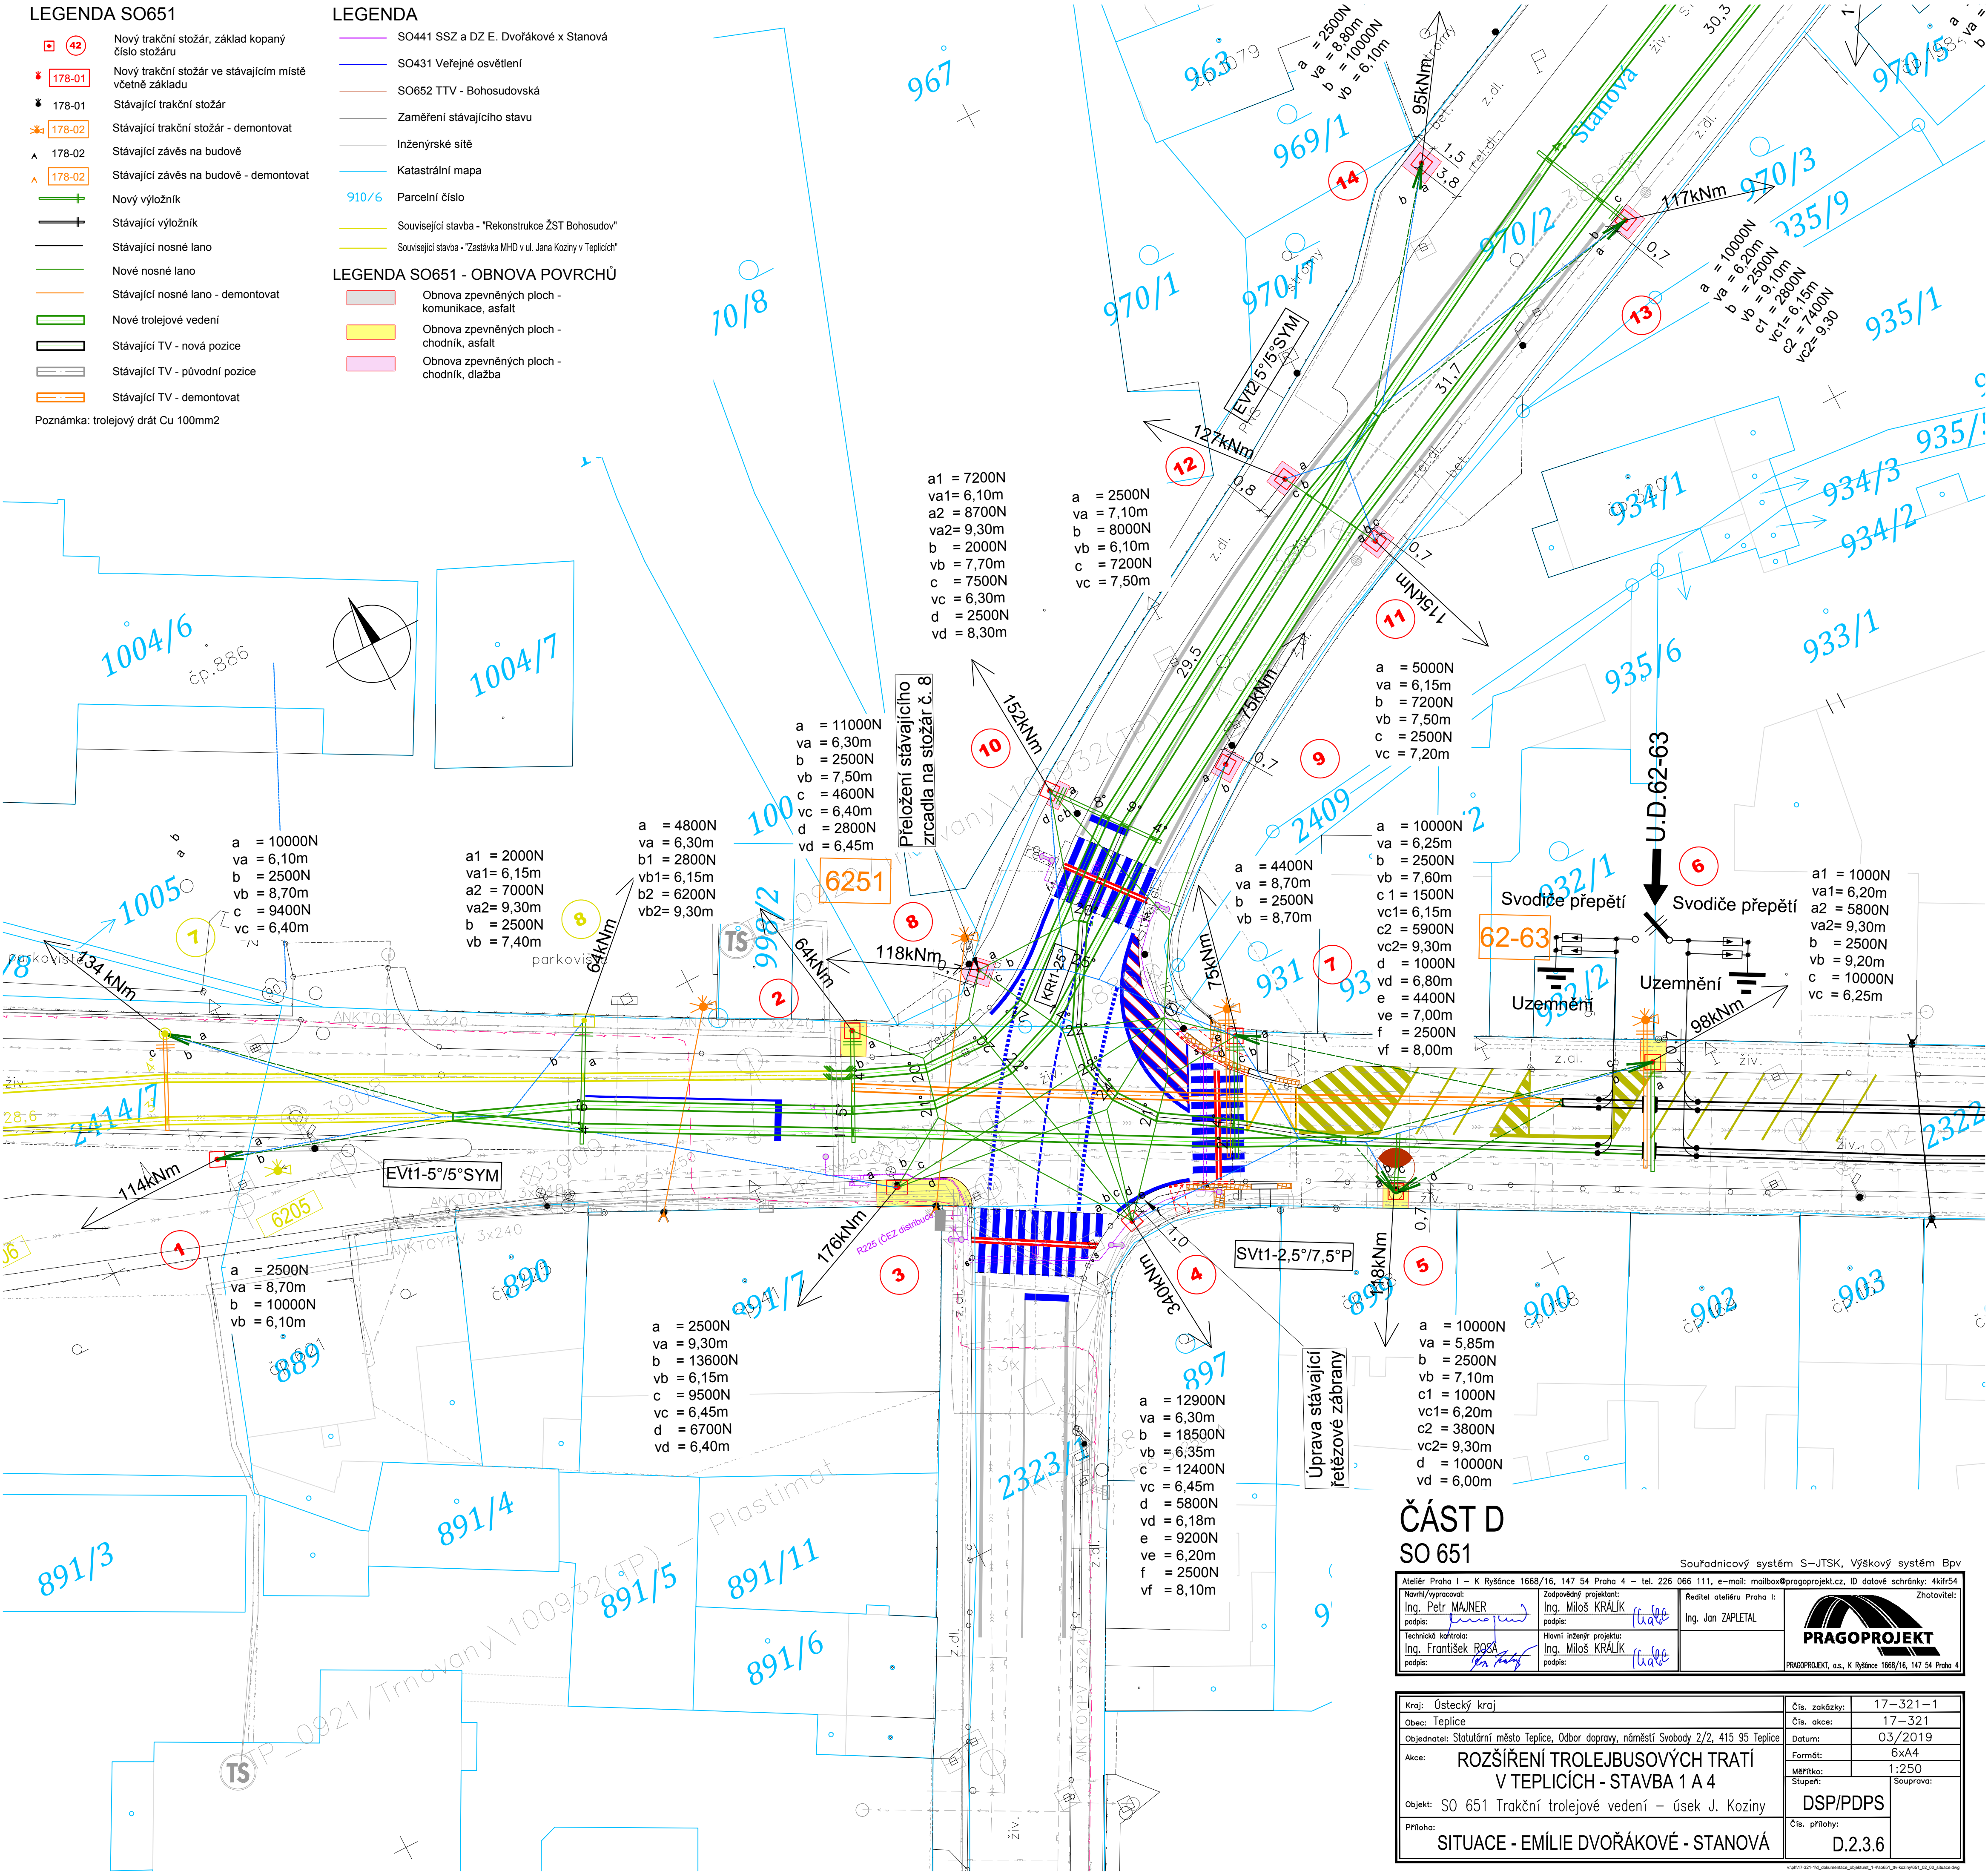

ČÁST D
SO 651

Ateliér Praha I - K Ryšence 1668/16, 147 54 Praha 4 - tel. 226 066 111, e-mail: mailbox@pragoprojekt.cz, ID datové schránky: 4ktr54			
Navrhl/vypracoval: Ing. Petr MAJNER podpis: <i>[Signature]</i>		Zodpovědný projektant: Ing. Miloš KRÁLÍK podpis: <i>[Signature]</i>	
Technická kontrola: Ing. František ROGA podpis: <i>[Signature]</i>		Ředitel ateliéru Praha I: Ing. Jan ZAPLETAL podpis: <i>[Signature]</i>	
Hlavní inženýr projektu: Ing. Miloš KRÁLÍK podpis: <i>[Signature]</i>		Zhotovitel: PRAGOPROJEKT PRAGOPROJEKT, a.s., K Ryšence 1668/16, 147 54 Praha 4	

Kraj: Ústecký kraj		Čís. zakázky: 17-321-1	
Obec: Teplice		Čís. akce: 17-321	
Objednatel: Statutární město Teplice, Odbor dopravy, náměstí Svobody 2/2, 415 95 Teplice		Datum: 03/2019	
Akce: ROZŠÍŘENÍ TROLEJBUSOVÝCH TRATÍ V TEPLICÍCH - STAVBA 1 A 4		Formát: 6x4	
Objekt: SO 651 Trakční trolejové vedení - úsek J. Koziny		Měřítko: 1:250	
Příloha: SITUACE - EMILIE DVOŘÁKOVÉ - STANOVÁ		Stupeň: Souprava:	
		DSP/PDPS	
		Čís. přílohy: D.2.3.6	