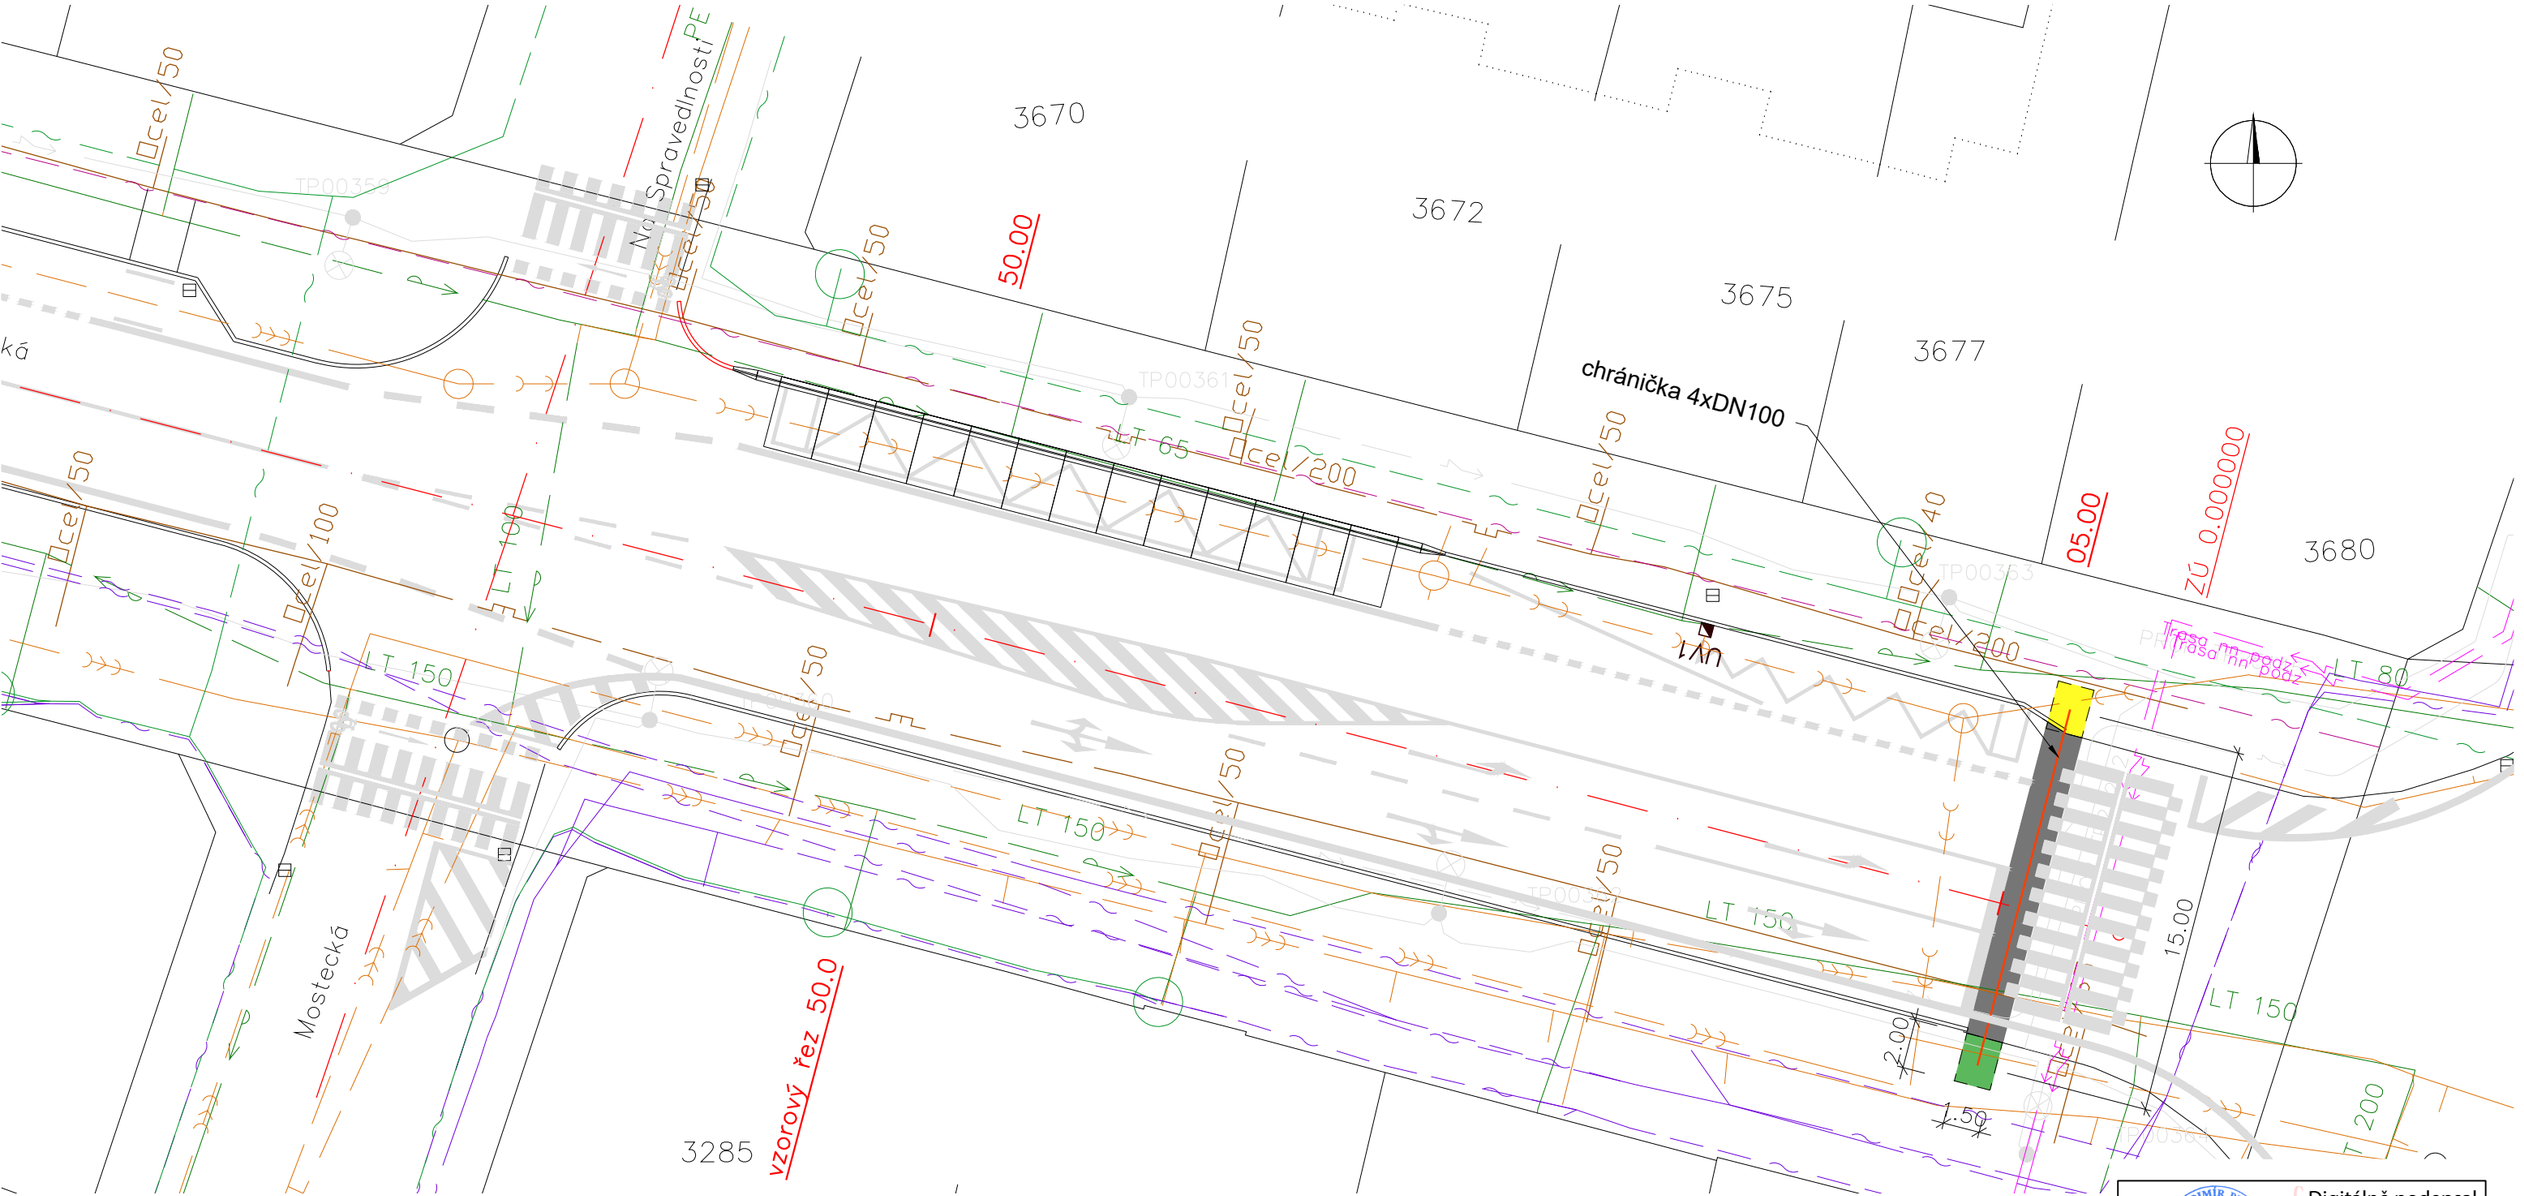

LEGENDA STÁVAJÍCÍ SÍTĚ

- VODOVOD - PITNÁ VODA - SČVK, A.S.
- KANALIZACE - JEDNOTNÁ - SČVK, A.S.
- SILOVÉ VEDENÍ NN - VEŘEJNÉ OSVĚTLENÍ TS, A.S.
- SILOVÉ VEDENÍ VN - PODZEMNÍ - ČEZ DIS, A.S.
- SILOVÉ VEDENÍ NN - PODZEMNÍ - ČEZ DIS, A.S.
- SDĚLOVACÍ VEDENÍ - PODZEMNÍ - CETIN, A.S.
- SDĚLOVACÍ VEDENÍ - PODZEMNÍ - VODAFONE
- SDĚLOVACÍ VEDENÍ - PODZEMNÍ - TEPNET
- PLYNOVOD GASNET A.S.
- PAROVOD -ČEZ TEPLÁRENSKÁ A.S.

LEGENDA NOVÉ KONSTRUKCE

legenda					
výplň/znak	název	popis	barva krytu	povrch	výměra m/m2
	KCE 550MM AC	asfaltobeton	černá	hladký	20
	KCE 240MM DP	dlažba (tl.60mm)	kombinace	hladký	3
	ZELEŇ	sadové úpravy	--	trávník	3
	kabelová chránička				60

Digitálně podepsal
Vladimír Plhák
Datum: 2026.01.26
08:41:31 +01'00'

1. etapa

ZODP.PROJEKTANT		RapidMost spol. s r.o.	
Ing. Vladimír Plhák		Marš. Rybalka 1020, 434 01 Most; IČO: 250 45 393	
REVIZE	3		
OBJEKT	SO101 Komunikace	FORMÁT	A3
AKCE	Rekonstrukce komunikace v ul. Duchcovská	DATUM	01/2026
		STUPEŇ	DPS
		Č. ZAKÁZKY	2022/221
INVESTOR	Statutární město Teplice, nám. Svobody 2, 415 95 Teplice		
OBSAH	Situace chrániček 1	MĚŘÍTKO 1:250	Č. VÝKRESU C.6