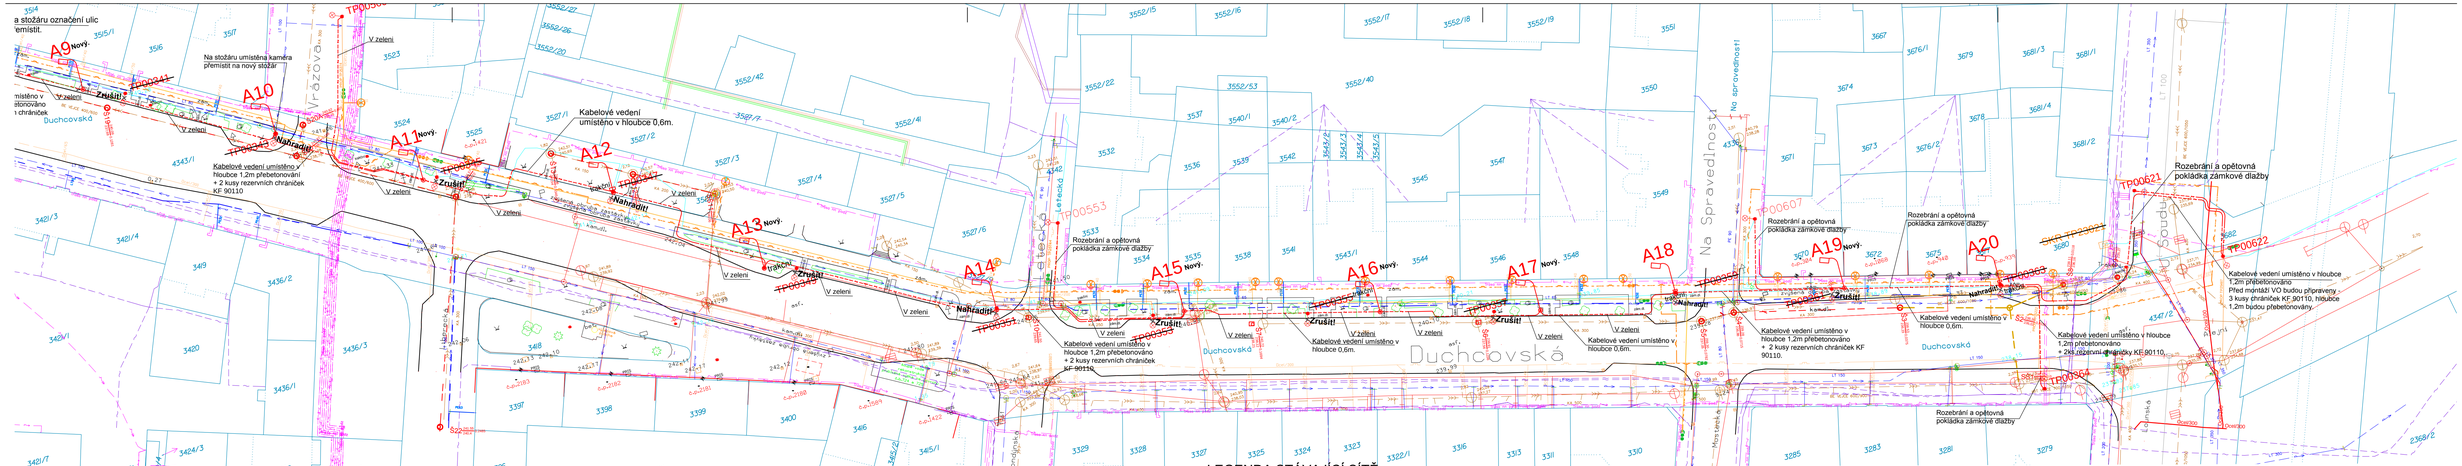


| Tabulka souřadnic vytyčovacích bodů | | | |
|---|---|---|---|
| Název | Á | Poloha X | Poloha Y |
| STOŽÁR VO | A1 | -777351.902 | -976332.603 |
| STOŽÁR VO | A10 | -777013.779 | -976463.482 |
| STOŽÁR VO | A11 | -776987.160 | -976480.355 |
| STOŽÁR VO | A12 | -776950.382 | -976492.814 |
| STOŽÁR VO | A13 | -776924.701 | -976515.700 |
| STOŽÁR VO | A14 | -776881.135 | -976536.132 |
| STOŽÁR VO | A15 | -776844.286 | -976546.277 |
| STOŽÁR VO | A16 | -776805.766 | -976556.752 |
| STOŽÁR VO | A17 | -776774.132 | -976564.901 |
| STOŽÁR VO | A18 | -776746.622 | -976568.705 |
| STOŽÁR VO | A19 | -776713.156 | -976576.542 |

| Tabulka souřadnic vytyčovacích bodů | | | |
|---|---|---|---|
| STOŽÁR VO | A2 | -777316.347 | -976344.776 |
| STOŽÁR VO | A20 | -776682.216 | -976584.346 |
| STOŽÁR VO | A3 | -777274.620 | -976360.061 |
| STOŽÁR VO | A4 | -777236.699 | -976372.139 |
| STOŽÁR VO | A5 | -777191.626 | -976387.595 |
| STOŽÁR VO | A6 | -777158.661 | -976394.193 |
| STOŽÁR VO | A7 | -777117.926 | -976415.154 |
| STOŽÁR VO | A8 | -777091.576 | -976421.416 |
| STOŽÁR VO | A9 | -777049.356 | -976444.577 |
| STOŽÁR VO | TP 00537 | -777139.298 | -976376.279 |

## LEGENDA STÁVAJÍCÍ SÍTĚ

- PLYNOVOD - NTL - GASNET, S.R.O.
- PLYNOVOD - STL - GASNET, S.R.O.
- VODOVOD - PITNÁ VODA - SČVK, A.S.
- KANALIZACE - JEDNOTNÁ - SČVK, A.S.
- NEURČENO - SČVK, A.S.
- SILOVÉ VEDENÍ NN - PODZEMNÍ - ČEZ DISTRIBUCE, A.S.
- SILOVÉ VEDENÍ VN - PODZEMNÍ - ČEZ DISTRIBUCE, A.S.
- HORKOVOD, PAROVOD - ČEZ TEPLÁTENSKÁ, A.S.
- SDĚLOVACÍ VEDENÍ - PODZEMNÍ - TELCO PRO SERVICES, A.S.
- SDĚLOVACÍ VEDENÍ - PODZEMNÍ - CETIN, A.S.
- VEŘEJNÉ OSVĚTLENÍ - PODZEMNÍ - MARIUS PEDERSEN A.S.

## LEGENDA PLÁNOVANÉ SÍTĚ

- PLYNOVOD - NTL - GASNET, S.R.O.
- KANALIZACE - JEDNOTNÁ - SČVK, A.S.
- VODOVOD - PITNÁ VODA - SČVK, A.S.

## LEGENDA VO :

| | | |
|---|---|---|
| Svítidlo SITECO Streetlight SL 11 iQ mini \| ST0.5a (5XC2B51E08FE) umístěné na trakčním stožáru, který je osazený výložníkem **UDTR 2000** (Světelný bod ve výšce 9 ). | A2, A4, A8, A12, A13, A18, A20 | 7ks |
| Svítidlo SITECO Streetlight SL 11 iQ mini \| ST0.5a (5XC2B51E08HE) umístěné na stožáru **JB 8T**, který je osazený výložníkem **V1/114 - 2000** (Světelný bod ve výšce 8m) | A1,A3, A5-A7, A9-A11, A13-A17, A19 | 13ks |
| KABELOVÉ VEDENÍ VO CYKY 5Jx16 | | 970m |

| | | | |
|---|---|---|---|
| číslo projektu : **21/2023** | datum : **10/2023** | **Richard Hubený** | |
| projektant : Richard Hubený | | Česká 470/41<br>Most 434 01 | |
| kreslil : Richard Hubený | | | |
| investor : Statutární město Teplice | | | |
| objekt: **D Výkresová dokumentace** | | mail: rhubeny@volny.cz | tel.: 725 058 833 |
| zakázka : **Rekonstrukce veřejného osvětlení v ulici Duchcovská** | | | |
| název výkresu : **Situace veřejného osvětlení - část.2** | stupeň projektu : DUR/DPS | | |
| | měřítko : 1:500 | | číslo výkresu : **D.1.3** |