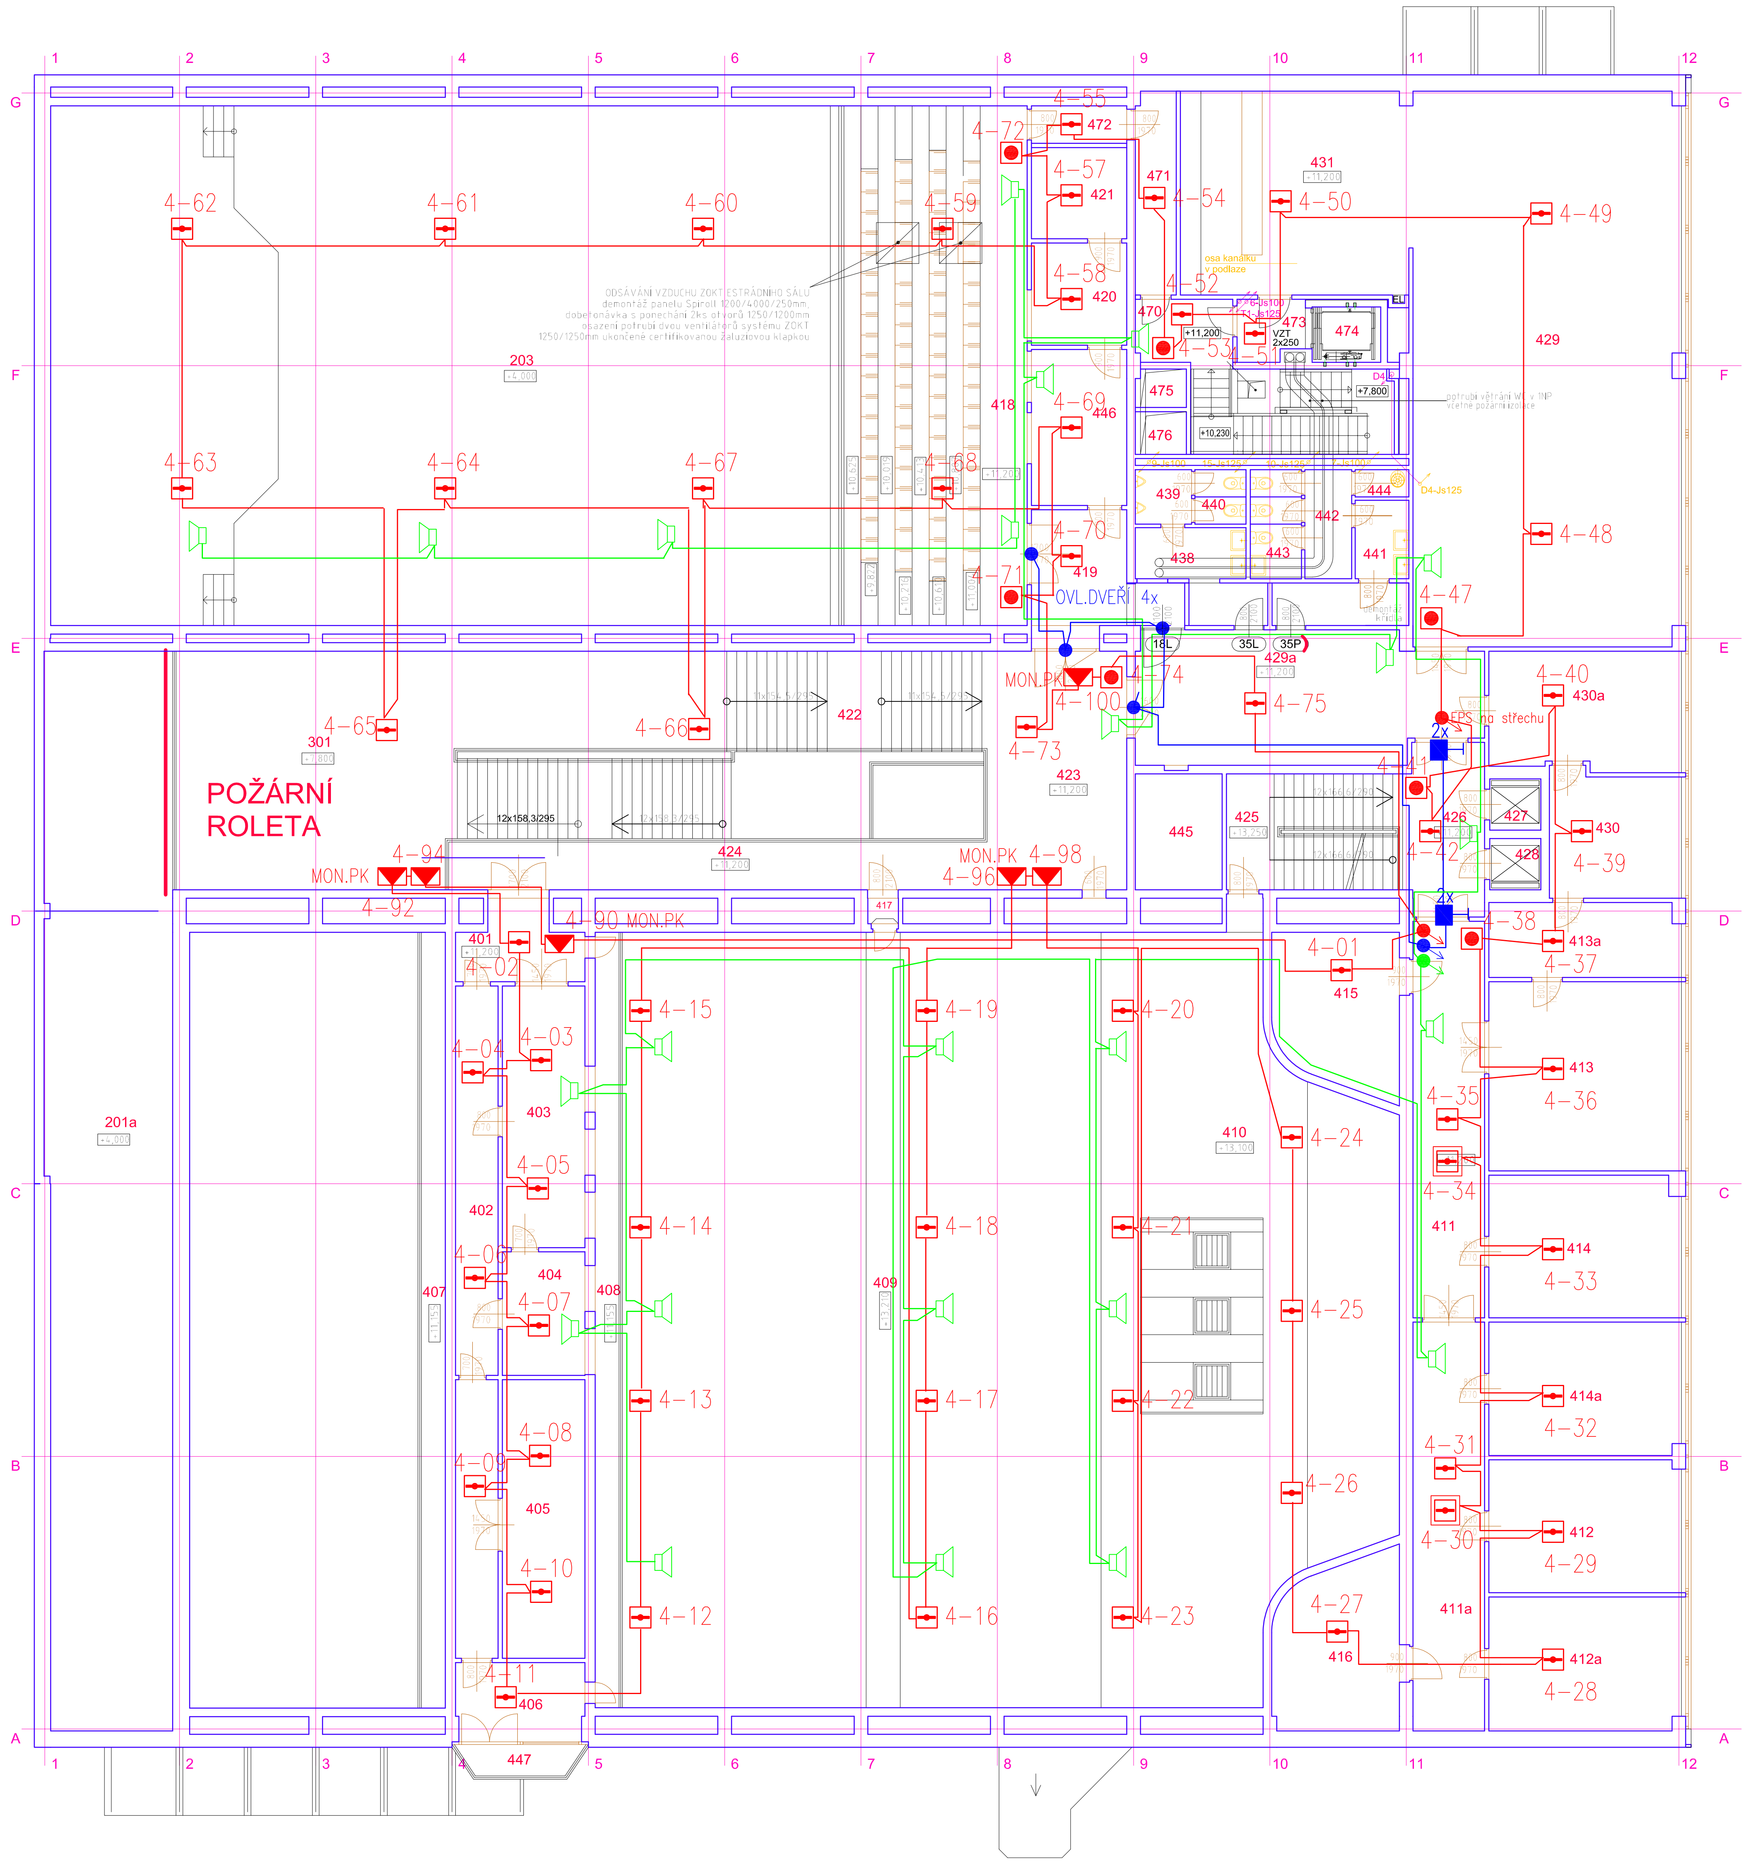

LEGENDA MÍSTNOSTÍ STÁVAJÍCÍ

ČÍSLO	NÁZEV MÍSTNOSTI	PLOCHA	PODLAHA	STĚNA	STROP	POZNÁMKA
201a	CHODBA - CHÚC "A"	VIZ 2.NP.	VIZ. 2.NP.	VIZ. 2.NP.	VIZ. 2.NP.	VIZ. 2.NP.
203	ESTRÁNÍ SÁL 480 OSOB	VIZ 2.NP.	VIZ. 2.NP.	VIZ. 2.NP.	VIZ. 2.NP.	VIZ. 2.NP.
301	SCHODIŠTĚ	22,10	VIZ. 3.NP.	VIZ. 3.NP.	VIZ. 3.NP.	VIZ. 3.NP.
401	ZÁDV. ŘEŽLINÍ LÁVKY	7,31	PODL. POVLAK PVC ZVUKOVĚ IZOLAČNÍ	-	SPUŠTĚNÝ PODHLED KERAMID V.+13,700	PODLAH. LIŠTA PVC
402	SPOJ. CHODBA	24,66	PODL. POVLAK PVC ZVUKOVĚ IZOLAČNÍ	-	SPUŠTĚNÝ PODHLED KERAMID V.+13,700	PODLAH. LIŠTA PVC
403	ZVUK. REŽIE	18,61	PODL. POVLAK PVC ZVUKOVĚ IZOLAČNÍ	OBKLAD STĚN AKUPLAT 400	SPUŠTĚNÝ PODHLED KERAMID V.+13,850	-
404	OSVĚT. REŽIE	8,79	PODL. POVLAK PVC ZVUKOVĚ IZOLAČNÍ	OBKLAD STĚN AKUPLAT 400	SPUŠTĚNÝ PODHLED KERAMID V.+13,850	-
405	ROZVODNA	19,82	PODL. POVLAK PVC ZVUKOVĚ IZOLAČNÍ	-	SPUŠTĚNÝ PODHLED KERAMID V.+13,850	PODLAH. LIŠTA PVC
406	ODPOČÍVÁRNA, KUCHYŇKA	8,69	PODL. POVLAK PVC ZVUKOVĚ IZOLAČNÍ	-	-	PODLAH. LIŠTA PVC
407	OSVĚTLOVACÍ LÁVKA	18,21	PODL. POVLAK PVC LEPENÝ NA PLECH	-	-	-
408	OSVĚTLOVACÍ LÁVKA	18,20	PODL. POVLAK PVC LEPENÝ NA PLECH	-	-	-
409	OSVĚTLOVACÍ LÁVKA	22,75	PODL. POVLAK PVC LEPENÝ NA PLECH	-	-	-
410	JEVIŠTNÍ TAHY	131,35	PODL. Z POROROŠTŮ	-	-	-
411	CHODBA	24,43	PODL. POVLAK PVC ZVUKOVĚ IZOLAČNÍ	-	SPUŠTĚNÝ PODHLED KERAMID V.+14.000	PODLAH. LIŠTA PVC
412	KANCELÁŘ	21,96	LEPENÝ KOBEREC	-	KRYCÍ PODH.KERAMID V.+15,280, AKU. UPR.	DŘ. SOKL. LIŠTA 10 CM
412a	KANCELÁŘ	22,09	LEPENÝ KOBEREC	-	KRYCÍ PODH.KERAMID V.+15,280, AKU. UPR.	DŘ. SOKL. LIŠTA 10 CM
413	MALÁ ZKUŠEBNA	31,35	PODL. POVLAK PVC ZVUKOVĚ IZOLAČNÍ	-	KRYCÍ PODH.KERAMID V.+15,280, AKU. UPR.	PODLAH. LIŠTA PVC
413a	KANCELÁŘ	12,26	PODL. POVLAK PVC ZVUKOVĚ IZOLAČNÍ	-	KRYCÍ PODH.KERAMID V.+15,280, AKU. UPR.	PODLAH. LIŠTA PVC
414	HUDEB. NÁSTROJE	23,41	PODL. POVLAK PVC ZVUKOVĚ IZOLAČNÍ	-	KRYCÍ PODH.KERAMID V.+15,280	PODLAH. LIŠTA PVC
414a	KANCELÁŘ	21,75	LEPENÝ KOBEREC	-	KRYCÍ PODH.KERAMID V.+15,280, AKU. UPR.	DŘ. SOKL. LIŠTA 10 CM
415	PATROVÁ ROZVODNA	16,60	BET. MAZ. S CEM.POT. ZVUK. IZOL. EPOX.NÁT.	-	-	BET. POŽLÁBEK 15 CM
416	SKLAD	18,00	BET. MAZ. S CEM.POT. ZVUK. IZOL. EPOX.NÁT.	-	-	BET. POŽLÁBEK 15 CM
417	VSTUP NA LÁVKU	0,90	BET. MAZ. S CEM.POT. EPOX.NÁT.	-	-	-
418	BALKÓN ESTRADNÍ SÁL	81,97	LEPENÝ KOBEREC	-	TRANSP. PODH. AKU. STĚN A STROPU	DŘ. SOKL. LIŠTA 10 CM
419	ZÁDVEŘÍ BALKÓN	11,02	MRAMOROVÁ DLAŽBA ZVUKOVĚ IZOLAČNÍ	-	SPUŠTĚNÝ PODHLED KERAMID V.+14.700	MRAMOR SOKL. 20 CM
420	ZVUK. OSV. A REŽIE - SKLAD	8,40	PODL. POVLAK PVC ZVUKOVĚ IZOLAČNÍ	OBKLAD STĚN AKUPLAT 400	SPUŠTĚNÝ PODHLED KERAMID V.+14.700	PODLAH. LIŠTA PVC
421	ROZVODNA	7,49	PODL. POVLAK PVC ZVUKOVĚ IZOLAČNÍ	-	SPUŠTĚNÝ PODHLED KERAMID V.+14.700	PODLAH. LIŠTA PVC
422	SCHODIŠTĚ	22,10	MRAMOROVÁ DLAŽBA ZVUKOVĚ IZOLAČNÍ	-	SPUŠTĚNÝ PODHLED KERAMID VIZ DETAIL	MRAMOR SOKL. 20 CM
423	FOYER	29,55	MRAMOROVÁ DLAŽBA ZVUKOVĚ IZOLAČNÍ	-	SPUŠTĚNÝ PODHLED KERAMID VIZ DETAIL	MRAMOR SOKL. 20 CM
424	OCHOZ	23,70	MRAMOROVÁ DLAŽBA ZVUKOVĚ IZOLAČNÍ	-	SPUŠTĚNÝ PODHLED KERAMID VIZ DETAIL	MRAMOR SOKL. 20 CM
425	SCHODIŠTĚ (CHÚC - A)	17,55	NÁST. RAMENO MRAMOR. OST.BET.MAZ. S CEM.POT.	-	-	-
426	CHODBA PŘED VÝTAHY	11,84	MRAMOROVÁ DLAŽBA ZVUKOVĚ IZOLAČNÍ	-	PODHLED FEAL V.+14.700	MRAMOR SOKL. 20 CM
427	OSOBNÍ VÝTAH 320	2,25	-	-	-	-
428	OSOBNÍ VÝTAH 320	2,25			-	-
429	SPOLEČENSKÝ KLUB	127,91	LEPENÝ KOBEREC	-	SPUŠTĚNÝ PODHLED KERAMID V.+14.700	DŘ. SOKL. LIŠTA 10 CM
429a	CHODBA	47,57	MRAMOROVÁ DLAŽBA ZVUKOVĚ IZOLAČNÍ	-	-	MRAMOR SOKL. 20 CM
430	KANCELÁŘ	14,16	PODL. POVLAK PVC	-	SPUŠTĚNÝ PODHLED KERAMID V.+14.700	PODLAH. LIŠTA PVC
430a	KANCELÁŘ	19,38	PODL. POVLAK PVC ZVUKOVĚ IZOLAČNÍ	-	KRYCÍ PODH.KERAMID V.+15,280, AKU. UPR.	PODLAH. LIŠTA PVC
431	BAR OBČERSTVENÍ	40,47	LEPENÝ KOBEREC	-	SPUŠTĚNÝ PODHLED KERAMID V.+14.700	DŘ. SOKL. LIŠTA 10 CM
438	UMYVÁRNA	4,88	KERAM. DLAŽBA	-	SPUŠTĚNÝ PODHLED KERAMID V.+14.000	BĚLNÍN. OBKLAD BÍLÝ 150x75, V. 195 CM
439	PISOÁRY	2,64	KERAM. DLAŽBA	-	SPUŠTĚNÝ PODHLED KERAMID V.+14.000	BĚLNÍN. OBKLAD BÍLÝ 150x75, V. 195 CM
440	WC MUŽI	2,40	KERAM. DLAŽBA	-	SPUŠTĚNÝ PODHLED KERAMID V.+14.000	BĚLNÍN. OBKLAD BÍLÝ 150x75, V. 195 CM
441	UMYVÁRNA	3,62	KERAM. DLAŽBA	-	SPUŠTĚNÝ PODHLED KERAMID V.+14.000	BĚLNÍN. OBKLAD BÍLÝ 150x75, V. 195 CM
442	PŘEDSÍŇ WC ŽENY	4,40	KERAM. DLAŽBA	-	SPUŠTĚNÝ PODHLED KERAMID V.+14.000	BĚLNÍN. OBKLAD BÍLÝ 150x75, V. 195 CM
443	WC ŽENY	4,80	KERAM. DLAŽBA	-	SPUŠTĚNÝ PODHLED KERAMID V.+14.000	BĚLNÍN. OBKLAD BÍLÝ 150x75, V. 195 CM
444	ÚKLID	1,26	KERAM. DLAŽBA	-	SPUŠTĚNÝ PODHLED KERAMID V.+14.000	BĚLNÍN. OBKLAD BÍLÝ 150x75, V. 195 CM
445	ROZVODY VZT	8,67	-	-	-	-
446	ZVUK. REŽIE	12,81	PODL. POVLAK PVC ZVUKOVĚ IZOLAČNÍ	OBKLAD STĚN AKUPLAT 400	SPUŠTĚNÝ PODHLED KERAMID V.+14.700	PODLAH. LIŠTA PVC
447	BALKÓN	3,49	KERAMICKÁ DLAŽBA MRAZUVZDORNÁ	-	-	-

LEGENDA MÁTERIÁLŮ

- STÁVAJÍCÍ KONSTRUKCE

LEGENDA MÍSTNOSTÍ - REKONSTRUKCE FOYER DK TEPLICE

470	SCHODIŠTĚ (CHÚC - B)	15,72	CEM. STĚRKA	-	MINER. SKLÁDANÝ	ŽALUZIE SOZ
471	CHODBA	7,11	CEM. STĚRKA	-	MINER. SKLÁDANÝ	
472	CHODBA	3,08	CEM. STĚRKA	-	MINER. SKLÁDANÝ	
473	CHODBA	3,69	CEM. STĚRKA	-	MINER. SKLÁDANÝ	
474	VÝTAHOVÁ ŠACHTA	3,27	-	-	PLNÝ SDK	
475	ŠACHTA ZOKT - PŘÍVOD ESTRÁDNÍ SÁL	1,52	CEM. STĚRKA	OMYV. NÁTĚR V.1,8M	MINER. SKLÁDANÝ	
476	ŠACHTA ZOKT - ODTAH KINO	1,69	-	-	PLNÝ SDK	

LEGENDA PRVKY EPS

- EPS — Ústředna elektrické požár.signalizace
- TABLO — Tablo obsluhy
- OPPO — Obslužné pole požární ochrany
- KTPO — Klíčový trezor požární ochrany
- ZAP — Zařízení dálkového přenosu
- Opticko–kouřový multisenzor
- Opticko–kouřový multisenzor nad podhledem
- Tlačítkový hlásič
- Vstupně–výstupní modul
- Lineární hlásič
- Stroboskopický blikač
- Siréna s blikačem
- Přídržný magnet
- Reproduktor ER
- Ústředna evakuačního rozhlasu

- kabel JYSTY 1x2x0,8
- kabel JE–H(St)H FE180/E60 8x2x0,8
- kabel JE–H(St)H FE180/E60 1x2x0,8
- kabel NHXH E90 3x1,5

Příklad popisu hlásičů

3-01
T T

- číslo (adresa) hlásiče
- číslo kruhové hlásící linky

VYPRACOVAL: Pavel Šnobl, Ing.Tomáš Rosenkranc
ERCE technika s.r.o. Revoluční 330/103, 400 01 Ústí n.L. tel.: +420 475 211 762, e-mail: info@erce.cz IČ: 04855701 DIČ: CZ04855701
KONTROLOVAL: Ing.Tomáš Rosenkranc
ZPRACOVATEL: PROJEKTY CZ, s.r.o. 400 01 ÚSTÍ NAD LABEM, ul. HRADIŠTĚ 960/8 tel.: +420 475 211 762 e-mail: info@projekty-cz.eu OR-REG u Kraj. soudu v Ústí n. Labem dne 21.3.2009, oddíl C, vložka 27130, IČ: 286 93 213
OBJEDNATEL: Dům kultury Teplice, Mírové náměstí 2950, 41580, Teplice
ČÍSLO ZAKÁZKY: 410-200067
STUPEŇ: DPS
NÁZEV ZAKÁZKY: PD REKONSTRUKCE FOYER DK TEPLICE
OBJEKT:
ČÁST: D.1.3.B POŽÁRNĚ BEZPEČNOSTNÍ ŘEŠENÍ, ELEKTRICKÁ POŽÁRNÍ SIGNALIZACE + EVAKUAČNÍ ROZHLAS
DATUM: 05/2020
VYKRES: PŮDORYS 4.N.P. NOVÝ STAV
MĚŘÍTKO: 1:100
ČÍSLO VÝKRESU: D.1.3.B/4