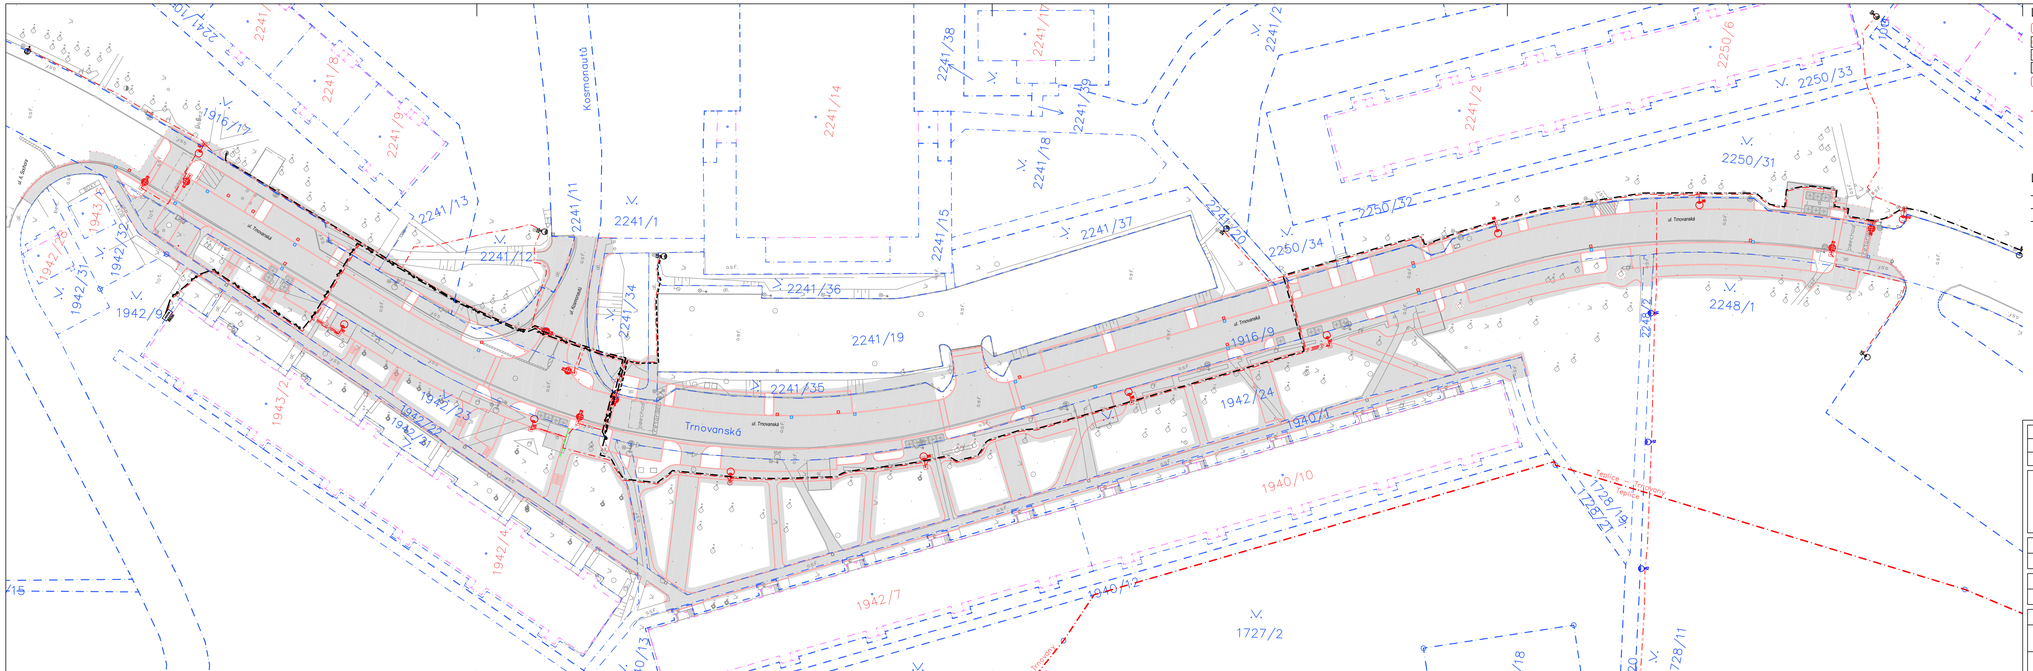

Legenda - navržená stavba

SO101 KOMUNIKACE A ZPEVNĚNÉ PLOCHY

- Betonová obruba, hrany
- Ocelová obruba (pásovina)
- Zábor ploch

SO401 VEŘEJNÉ OSVĚTLENÍ

- Rušený stožár VO
- VO Podzemní kabelové vedení VO - nové
- Nový stožár VO
- Nový stožár - osvětlení přechodu
- Výměna stávajícího stožáru VO
- Stávající stožár VO

Legenda - inženýrské sítě (návrh)

- TN Přeložka vedení SEK TEPNET - 449,33 m
- Napájení NN SEK TEPNET - 56,55 m
- Rezervní chránička SEK TEPNET - 28,56 m

Legenda - katastr:

- 970/1 Dotčené pozemky
- Hranice pozemků KN
- Sloučená čára
- Hranice katastrálního území

ČÍSLO REVIZE	DATUM REVIZE	POPIS REVIZE
2.	---	---
1.	---	---

GENERÁLNÍ PROJEKTANT
PROJEKCE DOPRAVNÍ FILIP s.r.o.
Švermova 1338, 413 01 Roudnice nad Labem tel.: 416 831 624
IČO: 28714792, DIČ: CZ28714792
HIP: Ing. Milan Tesař

KOORDINAČNÍ SYSTÉM S-JTSK STŘEDNÍ SYSTÉM S.P.V.

STOKA KAŽÍNA

Investor: Statutární město Teplice, Náměstí Svobody 2/2, 415 95 Teplice

KÚ: Teplice - Trnovany (766259), Teplice (766003)

Zodpovědný projektant: Ing. Josef Filip, Ph.D.

Vypracoval: Ing. Milan Tesař

SPRACOVATEL ČÁSTI: PROJEKCE DOPRAVNÍ

Datum:	03/2025	Číslo zakázky: 23-033-3	Formátů A4: 5	Stupeň: DUSP	
Zakázka:	TEPLICE - NAVÝŠENÍ KAPACITY PARKOVACÍCH STÁNÍ V UL. TRNOVANSKÁ			Měřítko: 1:500	Paré:
Příloha:	KATASTRÁLNÍ SITUAČNÍ VÝKRES - PŘELOŽKA TEPNET			Číslo přílohy: ---	