

Podrobný podélný profil: Francouzská M 1:1000/100
Rozsah: km 0,00000 – km 0,31911

Teplice–Řetenice (766135)|Teplice (766003)
KATASTRÁLNÍ ÚZEMÍ:

SKLONOVÉ POMĚRY:

SROVNÁVACÍ ROVINA:

KÓTY NIVELETY:

KÓTY TERÉNU:


STANIČENÍ:

VZDÁLENOST PŘ. ŘEZŮ:

STANIČENÍ PŘ. ŘEZŮ:

SMĚROVÉ POMĚRY:

ZMĚNA PŘÍČ. SKLONU:

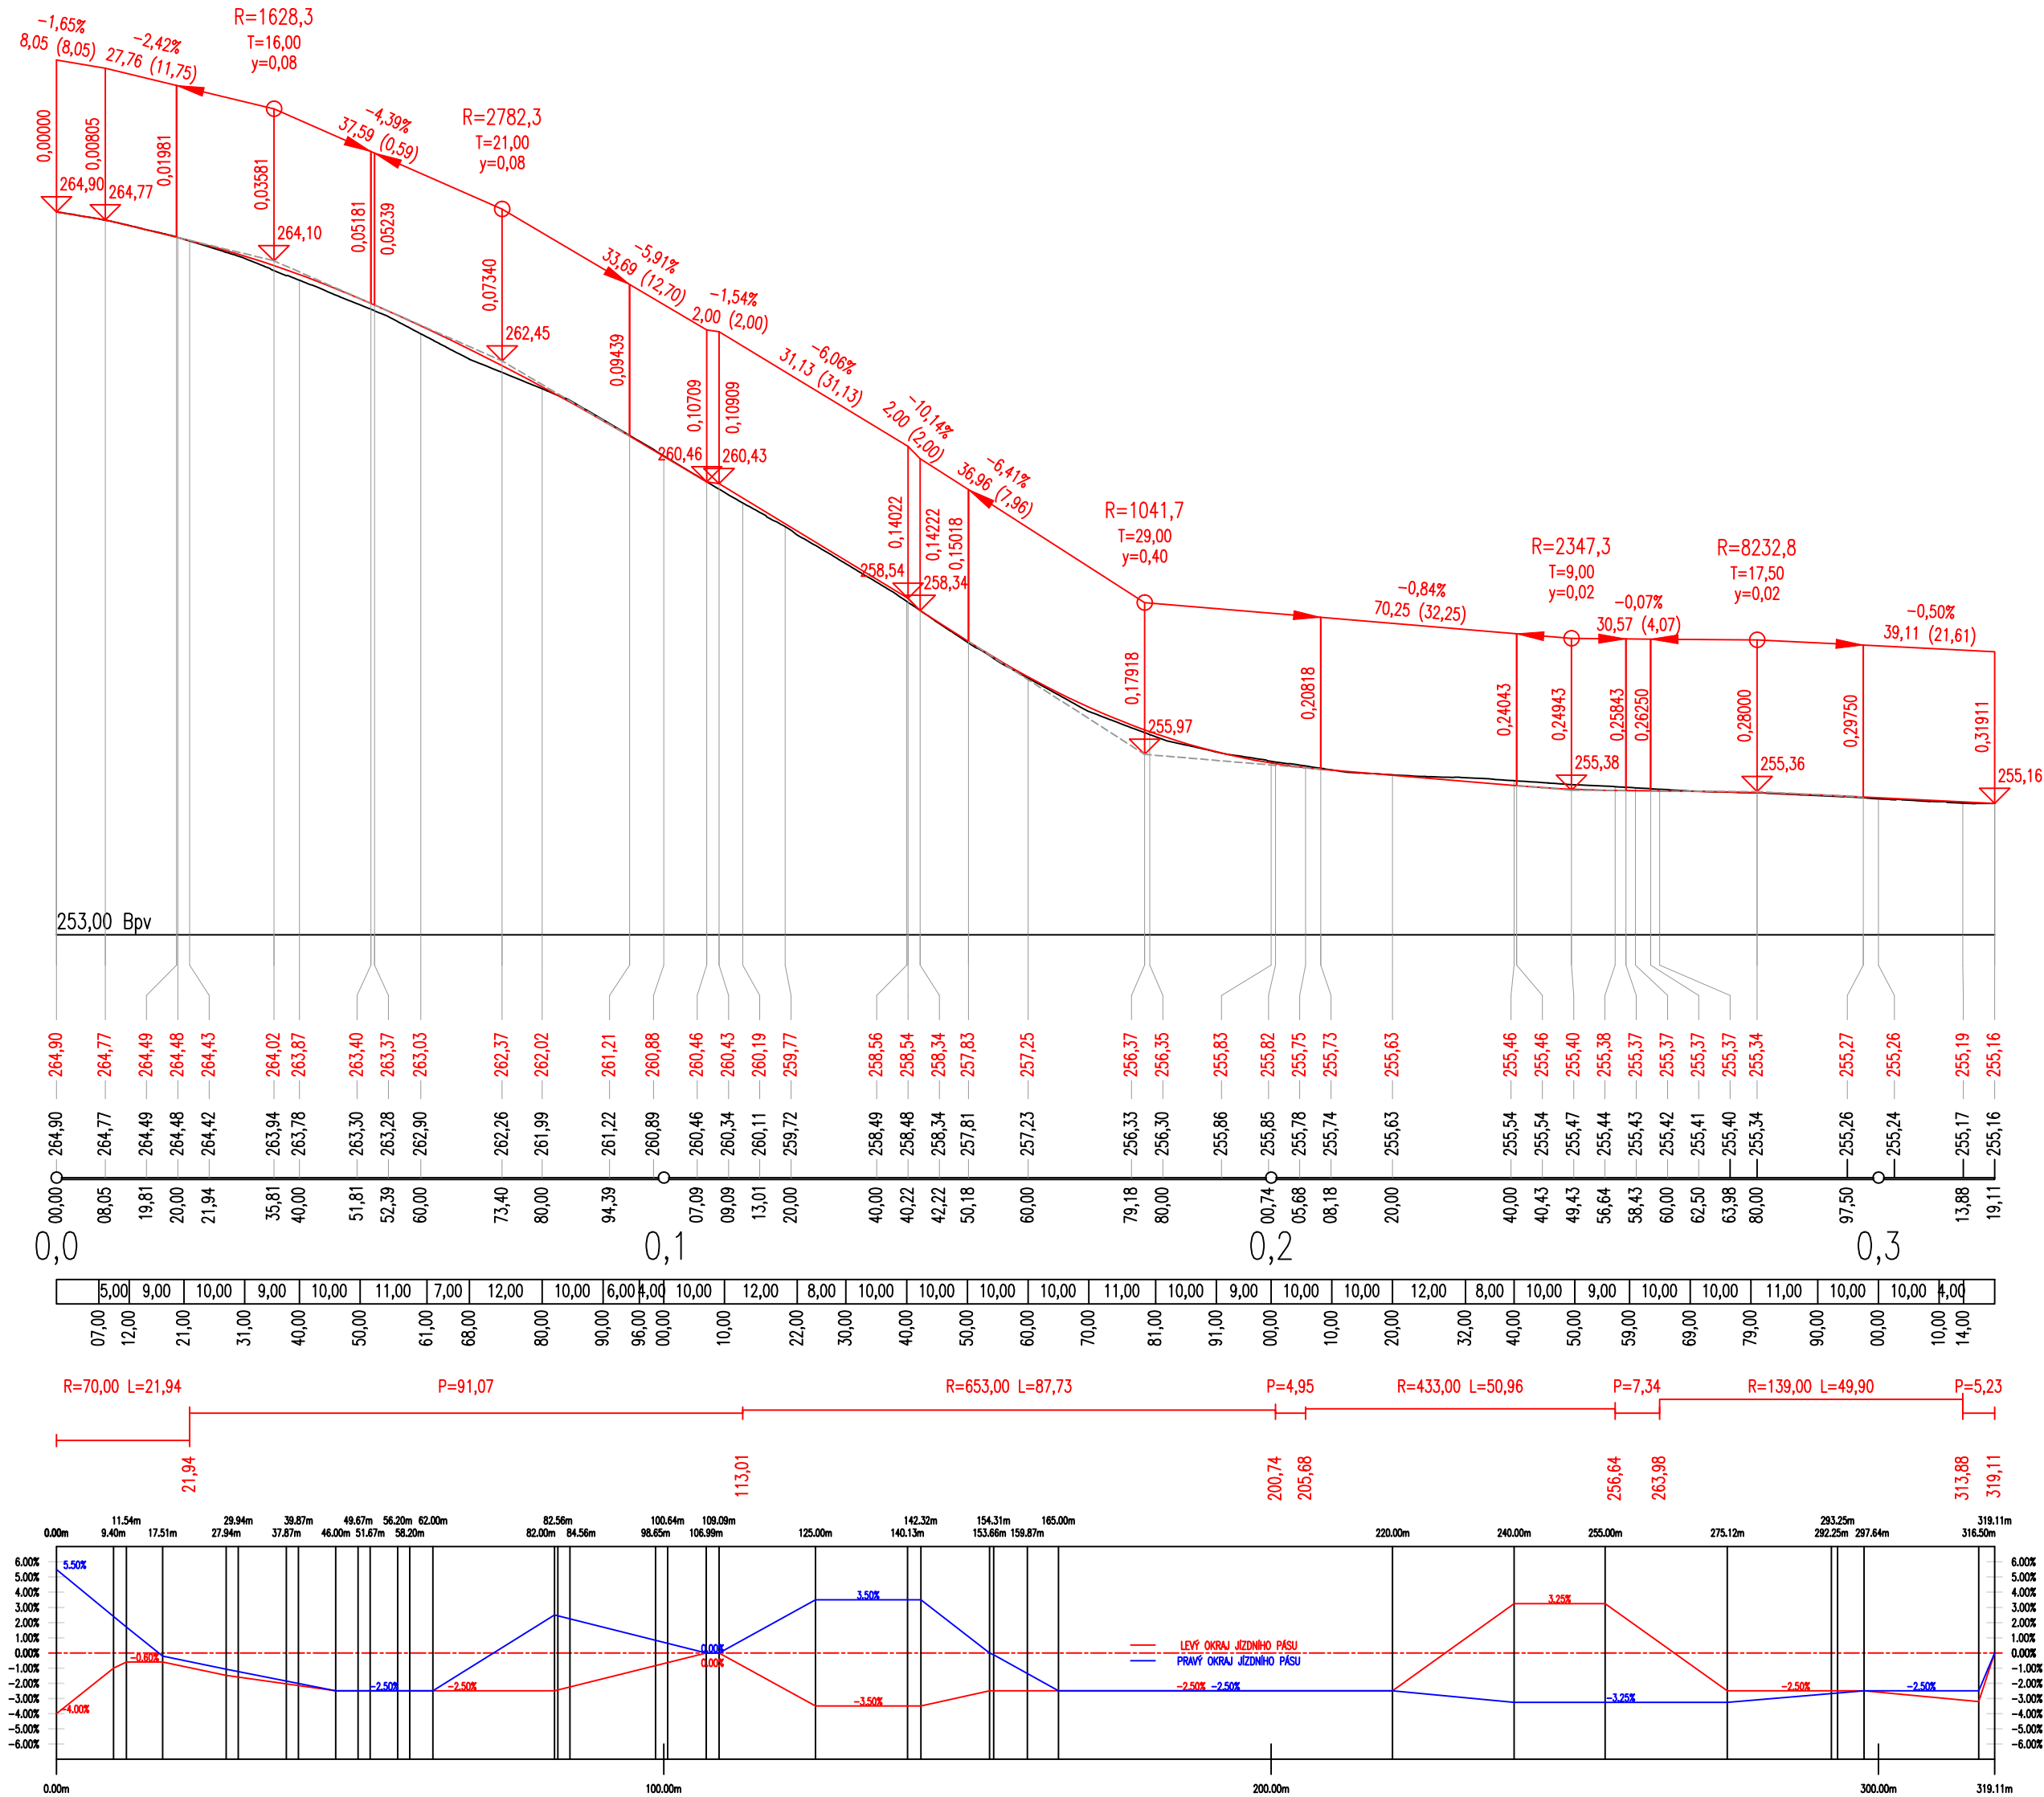

ČÍSLO REVIZE	DATUM REVIZE	POPIS REVIZE
2.	----	----
1.	----	----

GENERÁLNÍ PROJEKTANT: PROJEKCE DOPRAVNÍ FILIP s.r.o. Švermova 1338, 413 01 Roudnice nad Labem tel.: 416 831 624 IČO: 28714792, DIČ: CZ28714792 HIP: Ing. Petr Vopalecký	SOUŘADNICOVÝ SYSTÉM S-JTSK VÝŠKOVÝ SYSTÉM B.P.V.	OTISK KAZÍTKA
Investor: Statutární město Teplice, Náměstí Svobody 2/2, 415 95 Teplice		
KÚ: Teplice (766003), Teplice-Řetenice (766135)		
Zodpovědný projektant: Ing. Josef Filip, Ph.D.		
Vypracoval: Ing. Petr Vopalecký		
Datum: 09/2025	Číslo zakázky: 22-046-4.01	Formátů A4: 5
Zakázka: TEPLICE - REKONSTRUKCE UL. FRANCOUZSKÁ	Měřítko: 1:1000/100	Paré:
Příloha: PODÉLNÝ PROFIL	Číslo přílohy: D.101.3	