


Souhlas vlastníka pozemku k umístění a provedení stavebního záměru
ve smyslu § 184a Stavebního zákona.
Souhlas s vynětím dotčené části pozemku ze ZPF.

Vlastník: 2 D realit, s.r.o.
Narozen: Jasanová 3209, 41501 Teplice
Sídlem: k. ú.: 3181/2
Pozemky p.č.: Teplice (766003)
Zábor: 11 m² - zpevněná plocha
Podpis:

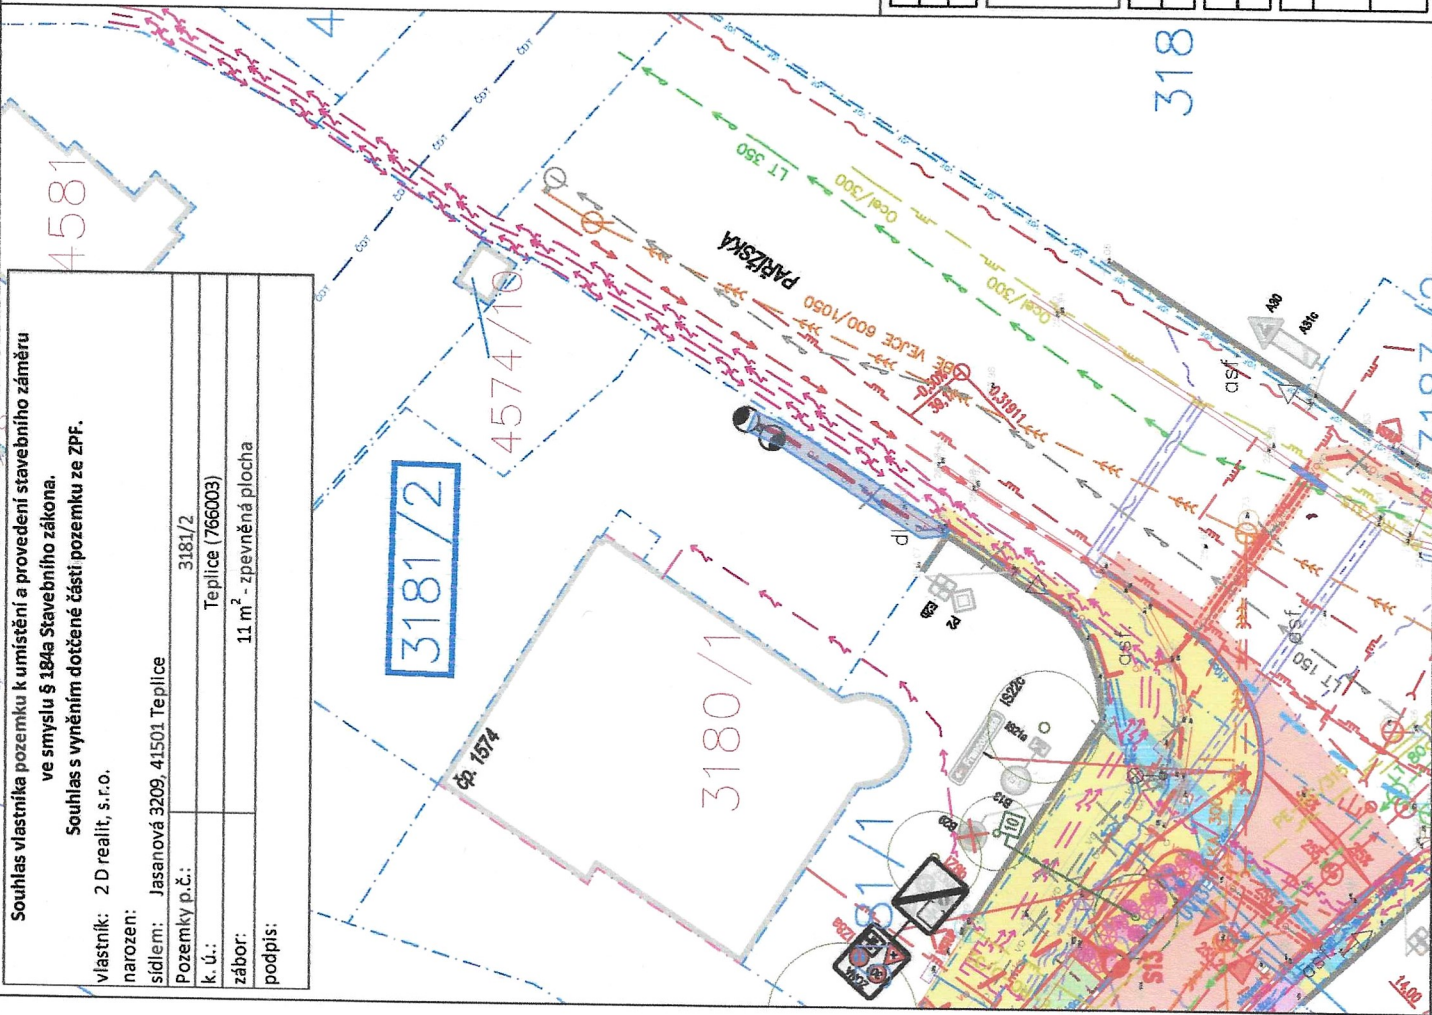

LEGENDA - NAVRŽENÁ STAVBA:

- Osa komunikace
Kamenná obruba OP - eniřená podsádka; sklopaná obruba
Kamenný krajník - eniřená podsádka
Řádka žulové dlažby 160/160
Řádka žulové dlažby 80/100
Betónová pásadka tl. 16 cm
Betónová obruba tl. 10 cm - eniřená podsádka
Betónová obruba tl. 8 cm - eniřená podsádka
Rampy
Výška podsádky jednotlivých obrub
Hranice stavebních úprav
VOZOVKY, POUŽITÉ PLOCHY:
Vozovka - anfalobeton
Vjezd - betonová dlažba
Parkoviště - betonová drcená dlažba
Zvýšená plocha iřzovévky, vjezd - kamenná dlažba
CHODNIKY, POCHOZÍ PLOCHY:
Chodník - betonová dlažba
OPATŘENÍ PRO NEVIDOMÉ:
Varovný/signální pás - betonová dlažba
Unášecí vodící lišta - betonová dlažba
Lamování varovného/signálního pásu - betonová dlažba
PLOCHY ZELENÉ:
Plochy zeleně
Záhon s trvalkovými květinami
Strukturální substrát
Protikroňová bariera
Strom nový / stávající / kácený
Keř setí / plošná keřová výsadba - ošetřování
- Střelné zbraně
Směr jízdy vozidel
Vstup / vjezd
Odvodňovací žlab
Betónová žlabovka š. 20 cm
Výstup střeškové nové, uliční - nové / stávající / rušená
Nová přípojka vpuslí / žlabu, DN150
Stožár vedení CETIN - rušený
DOPRAVNÍ ZNAČENÍ:
Vodorovné dopravní značení - bílá
Vodorovné dopravní značení - žlutá dlažba
Svislé dopravní značení - nové
Svislé dopravní značení - stávající
Svislé dopravní značení - rušené
VEREJNÉ OSVĚTLENÍ
POZEMNÍ KABELOVÉ VEDENÍ NN - osvětlení
POZEMNÍ KABELOVÉ VEDENÍ - rušené
Stožár VO - nový
Stožár VO - stávající
Stožár VO - demontáž

Prohlášení

ČÍSLO REVIZE	DATUM REVIZE	POPIS REVIZE
2	---	---
1	---	---

PROJEKCE DOPRAVNÍ FILIP s.r.o.
Švermova 1338, 413 01 Roudnice nad Labem tel.: 416 931 824
ICO: 28714782, DIČ: CZ28714782
HIP: Ing. Milan Tesar

Investor: Statutární město Teplice, náměstí Svobody 2/2, 415 05 Teplice
KÚ: Teplice (766003)
Zodpovědný projektant: Ing. Josef Filip, Ph.D.
Vyracoval: Ing. Petr Vopalecký

Datum: 02/2024 Číslo zakázky: 22-046-3.01 Formát A4: 2
Zakázka: TEPLICE - REKONSTRUKCE ULICE FRANCOUZSKÁ
Příloha: SOUHLAS DLE §184a SZ - PARCELA p.č. 3181/2

Stupeň: DUSP
Měřítko: 1:250
Číslo přílohy: ---