

LEGENDA ÚČELU MÍSTNOSTÍ

Č.M.	MÍSTNOST	PLŮCHA	VÝŠKA
		[m²]	[m]
1.01	PŘEDSÍŇ	4,27	2,64
1.02	KOUPELNA,WC	6,86	2,50
1.03	KUCHYNĚ	10,58	2,64
1.04	POKŮJ	17,54	2,64
1.05	LODŽIE	2,95	2,64
1.06			2,64
1.07	CHODBA	--	2,64
1.08	CHODBA	9,53	3,26
1.09	CHODBA	10,10	3,26

VÝPIS ZAŘÍZOVACÍCH PŘEDMĚTŮ

označení/výška spodní hrany	KS	POPIS
WC	KLÓZET	KOMBI např.
U	JÍKA DEEP se zadním odpadem	715/500 mm
VP	UMYVADLO/800	např.LYRA PLUS
SB	NEREZ VPUŠŤ DN 70	1
SD	SPECHOVÁ BATERIE	1
	SKLOPNÁ SEDÁČKA	1
		minimální délka hadice 1200 mm
		+držák sprchy

- LEGENDA
- studená voda

•

 teplá voda

•

 cirkulace

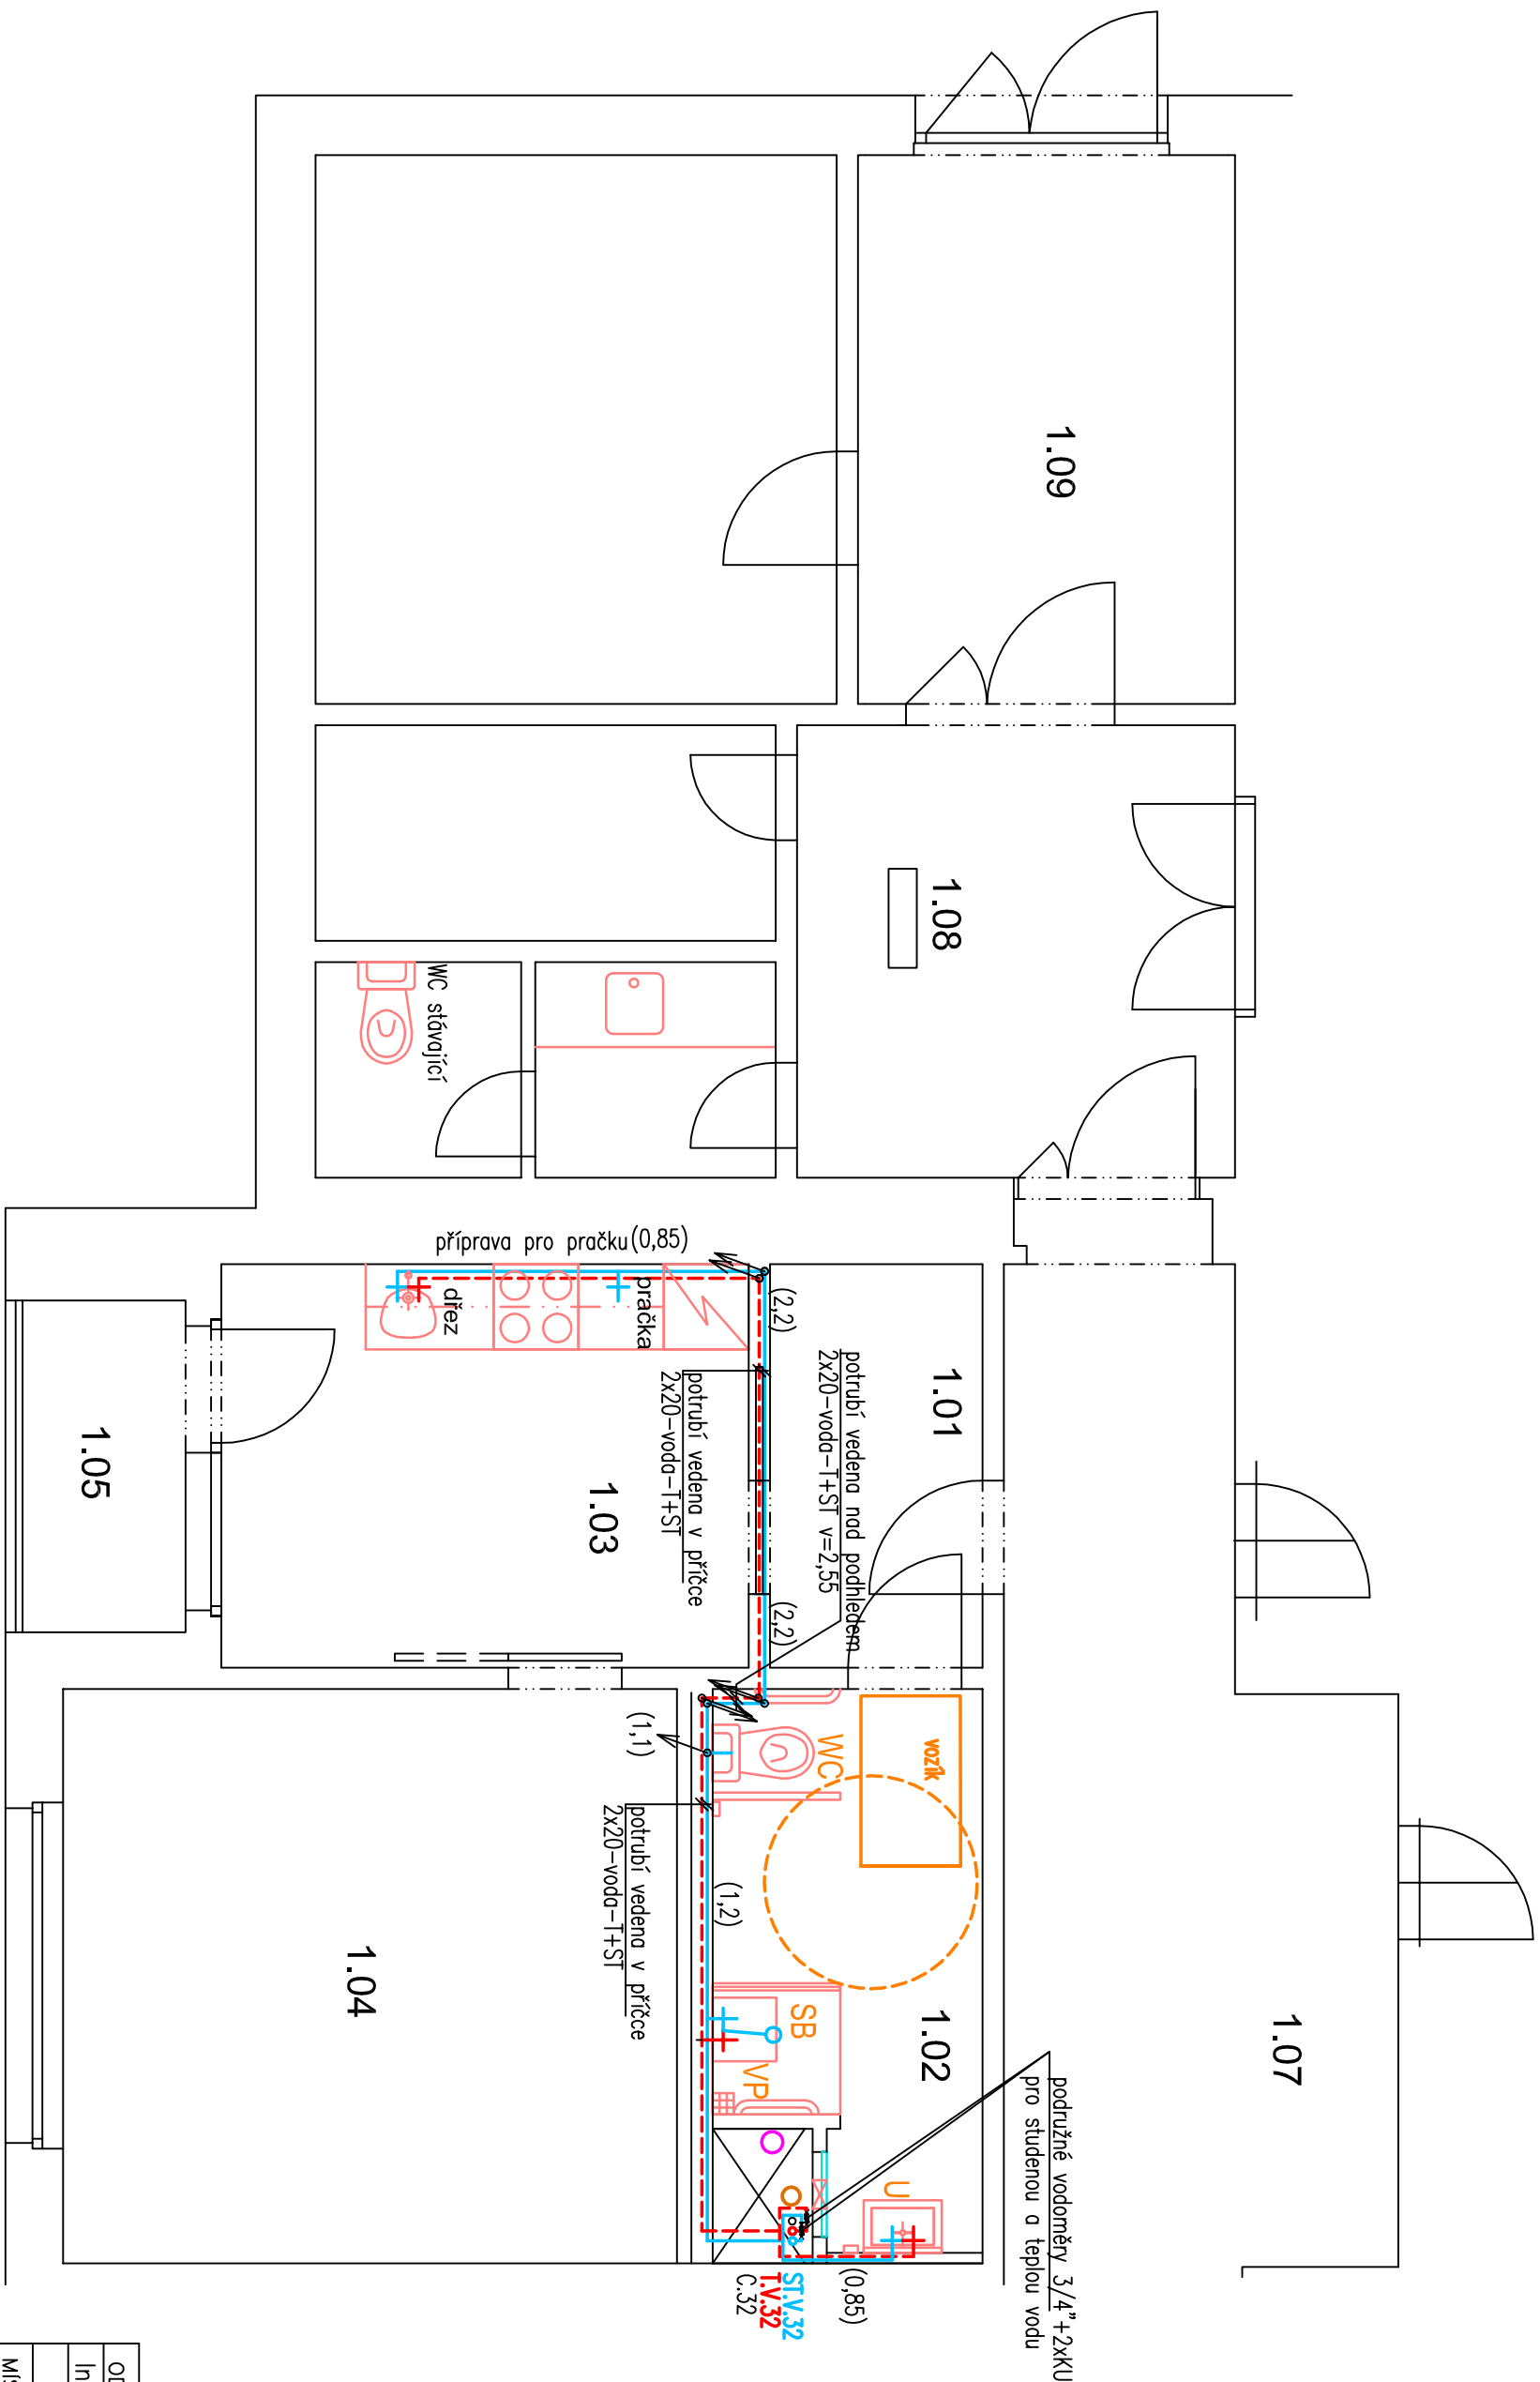
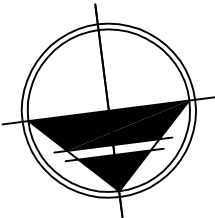
○



 kanalizace–stoupáčka

—

 studená voda

 teplá voda



ODP.PROJEKTANT		VYPRACOVAL	
Ing. Karel Greiner		Marta Kousková	
MÍSTO STAVBY		Novoveská 3107,Teplice	
STAVEBNÍK		Státní město Teplice,Náměstí Svobody 2,Teplice	
NÁZEV	Bezbariérový byt,Novoveská 3107 Teplice ZTI–ZDRAVOTNĚ TECHNICKÉ INSTALACE		
VÝKRES	Půdorys 1.NP–vodovod		
			
PROJEKČNÍ STAVBA A DOPRAVA STAVBA, KAPITOLSKÁ CESTA HUSTĚJŠKÁ 692/3, 415 01 Teplice IČ: 28741129, DIČ: CZ28741129 www.statum.cz, info@statum.cz			
DATUM		08/2025	
STUPĚŇ		DPS	
ČÍSLO ZAKÁZKY		26–25	
MĚŘÍTKO		1:50	
ČÍSLO VÝKRESU		Č. PARÉ	
D.1.2.1.3			