

katastrální území: Teplice - Řetenice


LEGENDA:


- zájmové území

28m²
- dotčené pozemky: 389/1; 382/17

LEGENDA STÁVAJÍCÍ SÍTĚ

- SDĚLOVACÍ VEDENÍ – PODZEMNÍ VODAFONE
- VEŘEJNÉ OSVĚTLENÍ – PODZEMNÍ
- VODOVOD – PITNÁ VODA
- PLYNOVOD – NTL
- SILOVÉ VEDENÍ NN – PODZEMNÍ

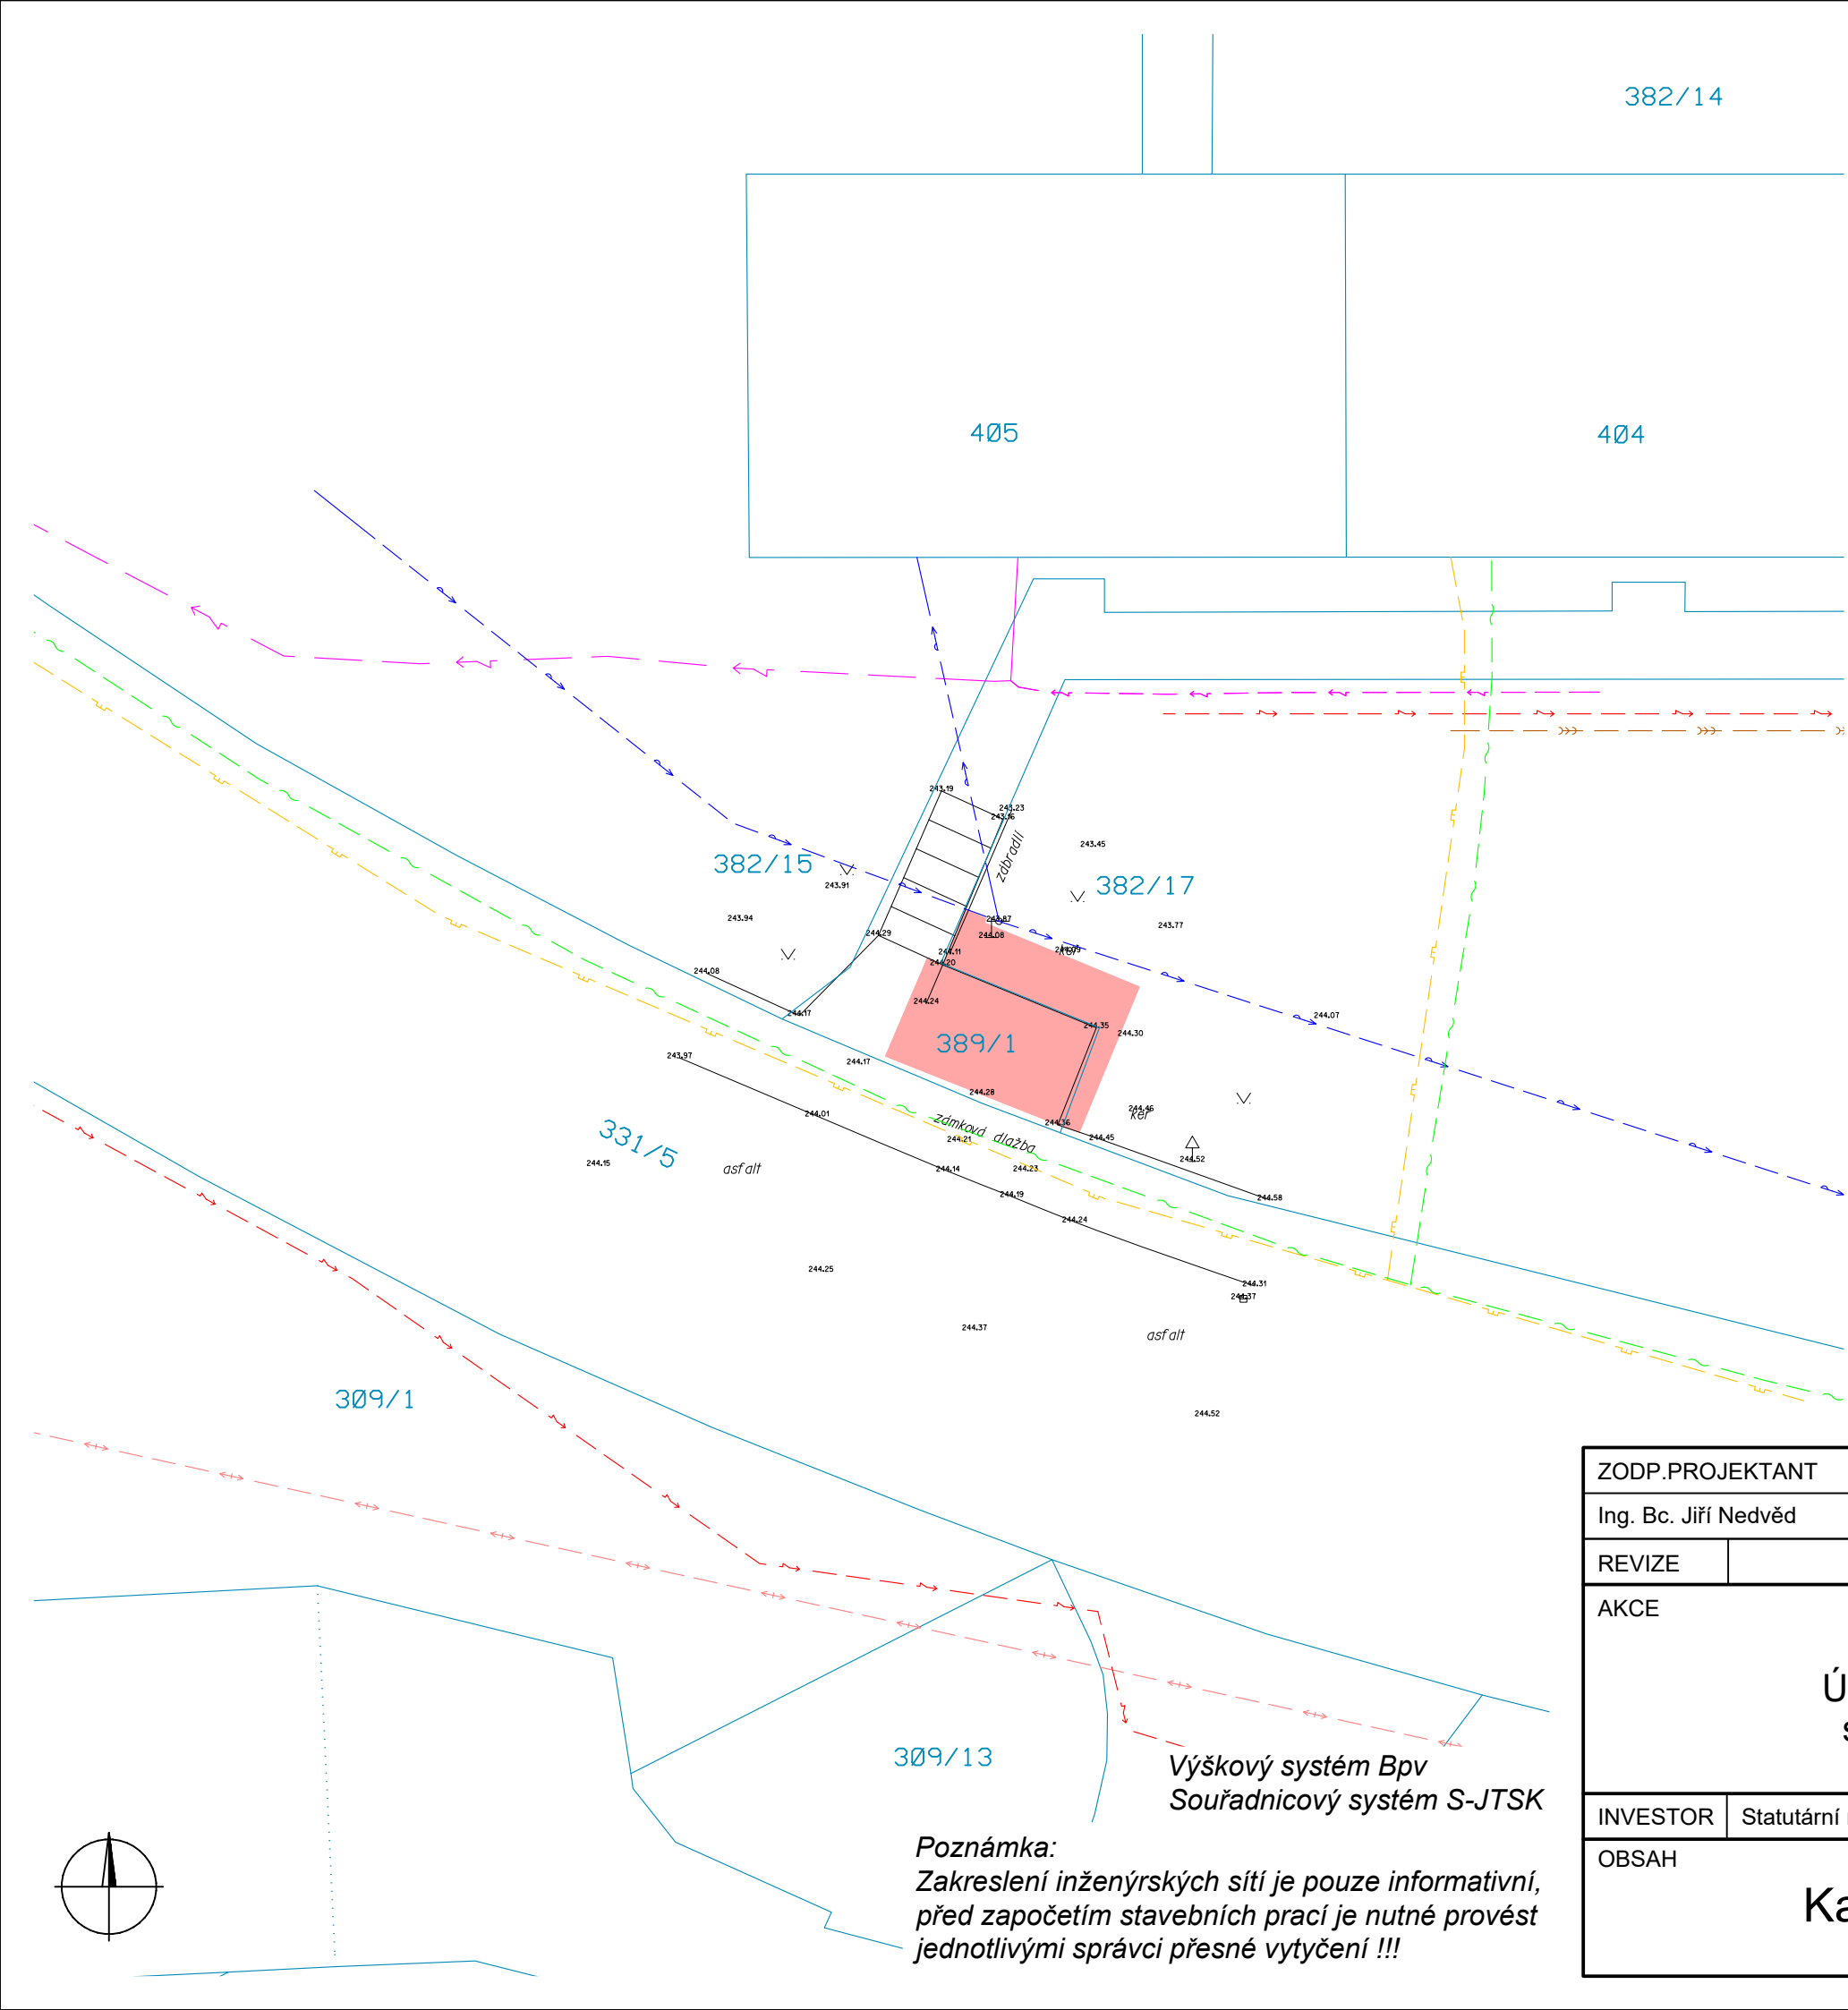

ZODP.PROJEKTANT		KRESLIL	KONTROLOVAL	<div>NE2D PROJEKT projekční atelier</div>	
Ing. Bc. Jiří Nedvěď		Bc. Jakub Pilný	Ing. Bc. Jiří Nedvěď		
REVIZE					
AKCE <div>Úprava plochy pro kontejnerová stání v ul. Buzulucká, Teplice</div>				NE2D Projekt s.r.o. tel: 732207900 email: doprava@ne2dprojekt.cz web: www.ne2dprojekt.cz	
				DATUM	02/2025
				STUPEŇ	DPS
INVESTOR	Statutární město Teplice, nám Svobody 2, 415 92 Teplice, IČO:00266621			Č. ZAKÁZKY	1505
OBSAH <div>Katastrální situační výkres</div>				MĚŘÍTKO	Č. VÝKRESU
				1:200	C.2

Poznámka:
Zakreslení inženýrských sítí je pouze informativní,
před započítím stavebních prací je nutné provést
jednotlivými správci přesné vytyčení !!!