

katastrální území: Teplice - Řetenice

LEGENDA NOVÝ STAV


- ⊗ VB

VYTYČOVACÍ BOD
- =====


BETONOVÝ OBRUBNÍK 08/25
- |||||

PALISÁDY

VB	Pozice X	Pozice Y
01	976526.8538	777818.6087
02	976523.1260	777817.0691
04	976521.2938	777821.5057
03	976522.1806	777821.8720
05	976520.5543	777821.2003

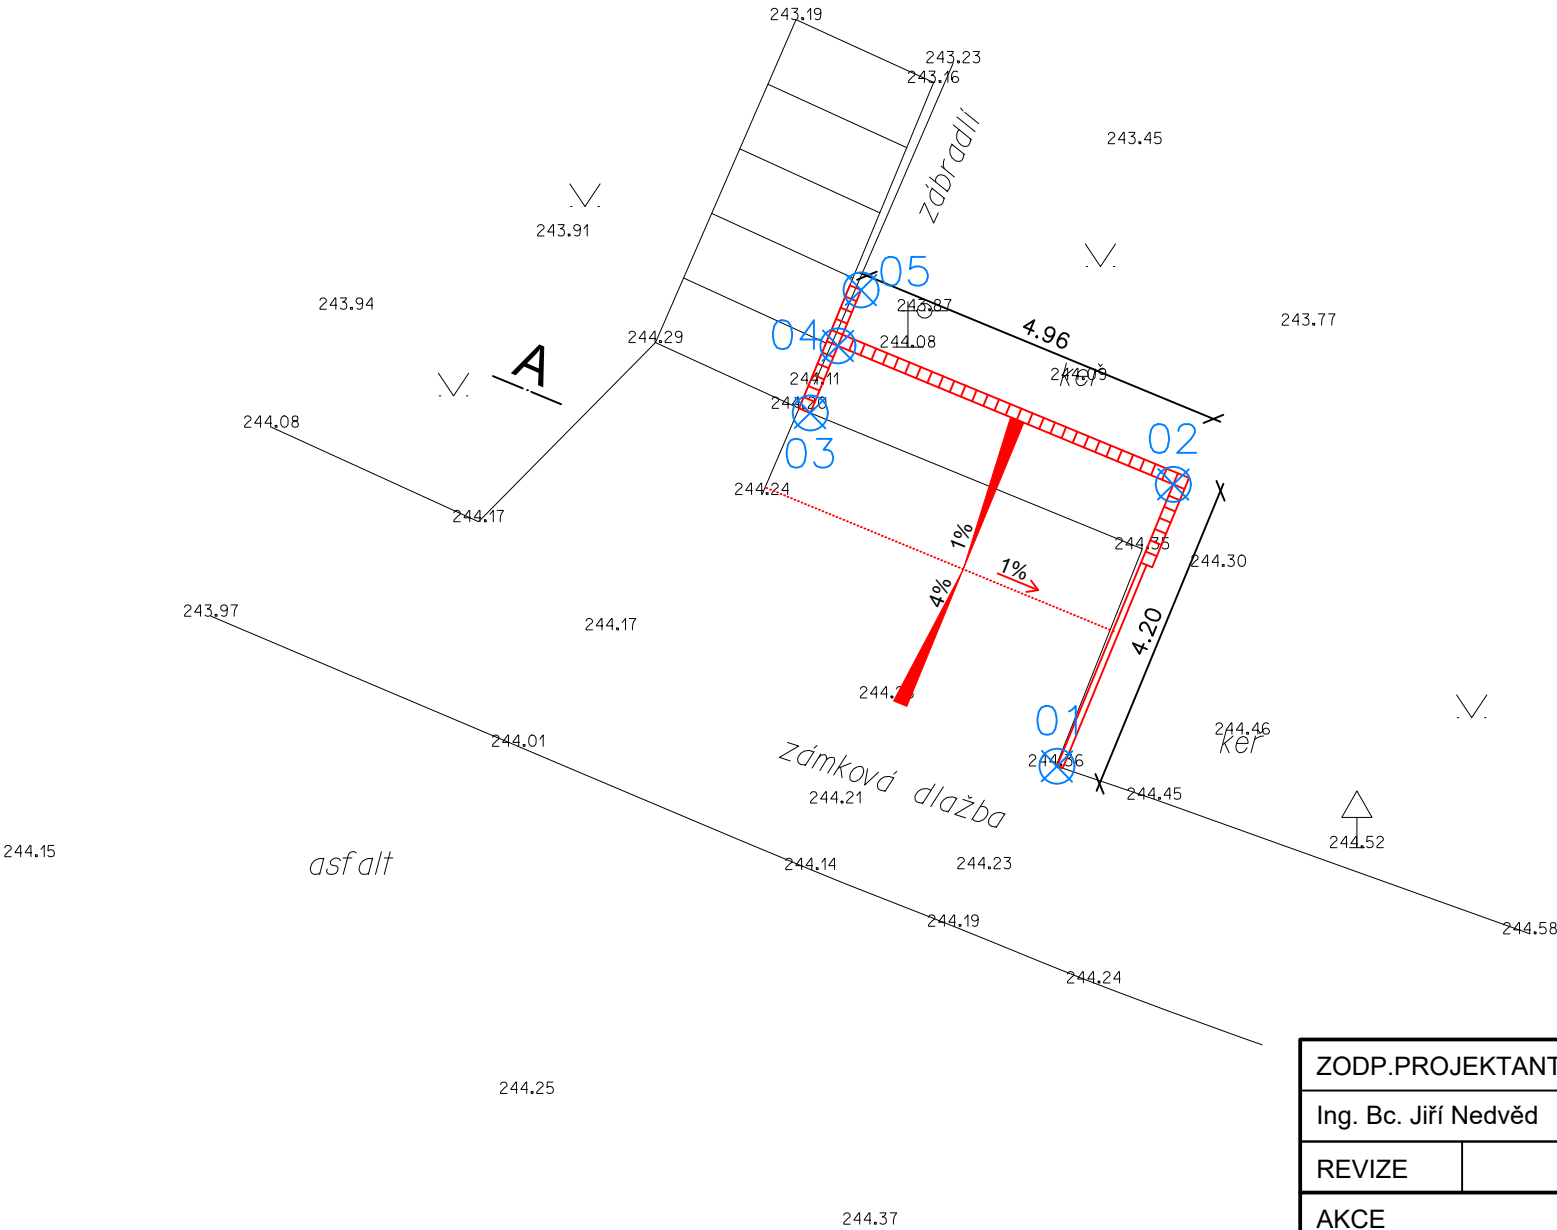

Výškový systém Bpv  
Souřadnicový systém S-JTSK

ZODP.PROJEKTANT		KRESLIL	KONTROLOVAL	<div>NE2D PROJEKT projekční atelier</div>	
Ing. Bc. Jiří Nedvěd		Bc. Jakub Pilný	Ing. Bc. Jiří Nedvěd		
REVIZE					
AKCE  Úprava plochy pro kontejnerová stání v ul. Buzulucká, Teplice				NE2D Projekt s.r.o. tel: 732207900 email: <a href="mailto:doprava@ne2dprojekt.cz">doprava@ne2dprojekt.cz</a> web: <a href="http://www.ne2dprojekt.cz">www.ne2dprojekt.cz</a>	
				DATUM	02/2025
				STUPEŇ	DPS
INVESTOR	Statutární město Teplice, nám Svobody 2, 415 92 Teplice, IČO:00266621			Č. ZAKÁZKY	1505
OBSAH  Geodetický koordinační výkres				MĚŘÍTKO	Č. VÝKRESU
				1:100	D.1.1.4