



## **SDĚLENÍ O EXISTENCI SÍTĚ – DEŠŤOVÁ KANALIZACE VE VLASTNICTVÍ STATUTÁRNÍHO MĚSTA TEPLICE**

**Stavba : „Úprava plochy pro kontejnerové stání v ul. Buzulucká“**

Na základě Vaší žádosti ze dne 3.2.2025 ohledně vyjádření k existenci inž. sítí - dešťová kanalizace sdělujeme následující :

**na Vámi určeném zájmovém území se nenachází dešťová kanalizace ve vlastnictví Statutárního města Teplice, pouze jsou zde zaústěny uliční vpusti**

V příloze tohoto vyjádření zasíláme informativní zakres.

Informace o existenci sítí mohou být využity pouze pro účel, pro který byly vyžádány.

Podmínky :

- Při provádění stavební činnosti je stavebník povinen učinit taková opatření, aby nedošlo k poškození kanalizace včetně jejích přípojek a uličních vpustí.
- Stavebník je povinen neprodleně oznámit každé i sebemenší poškození kanalizace nebo přípojek, případně uličních vpustí.

Platnost vyjádření : 2 roky od data vydání.

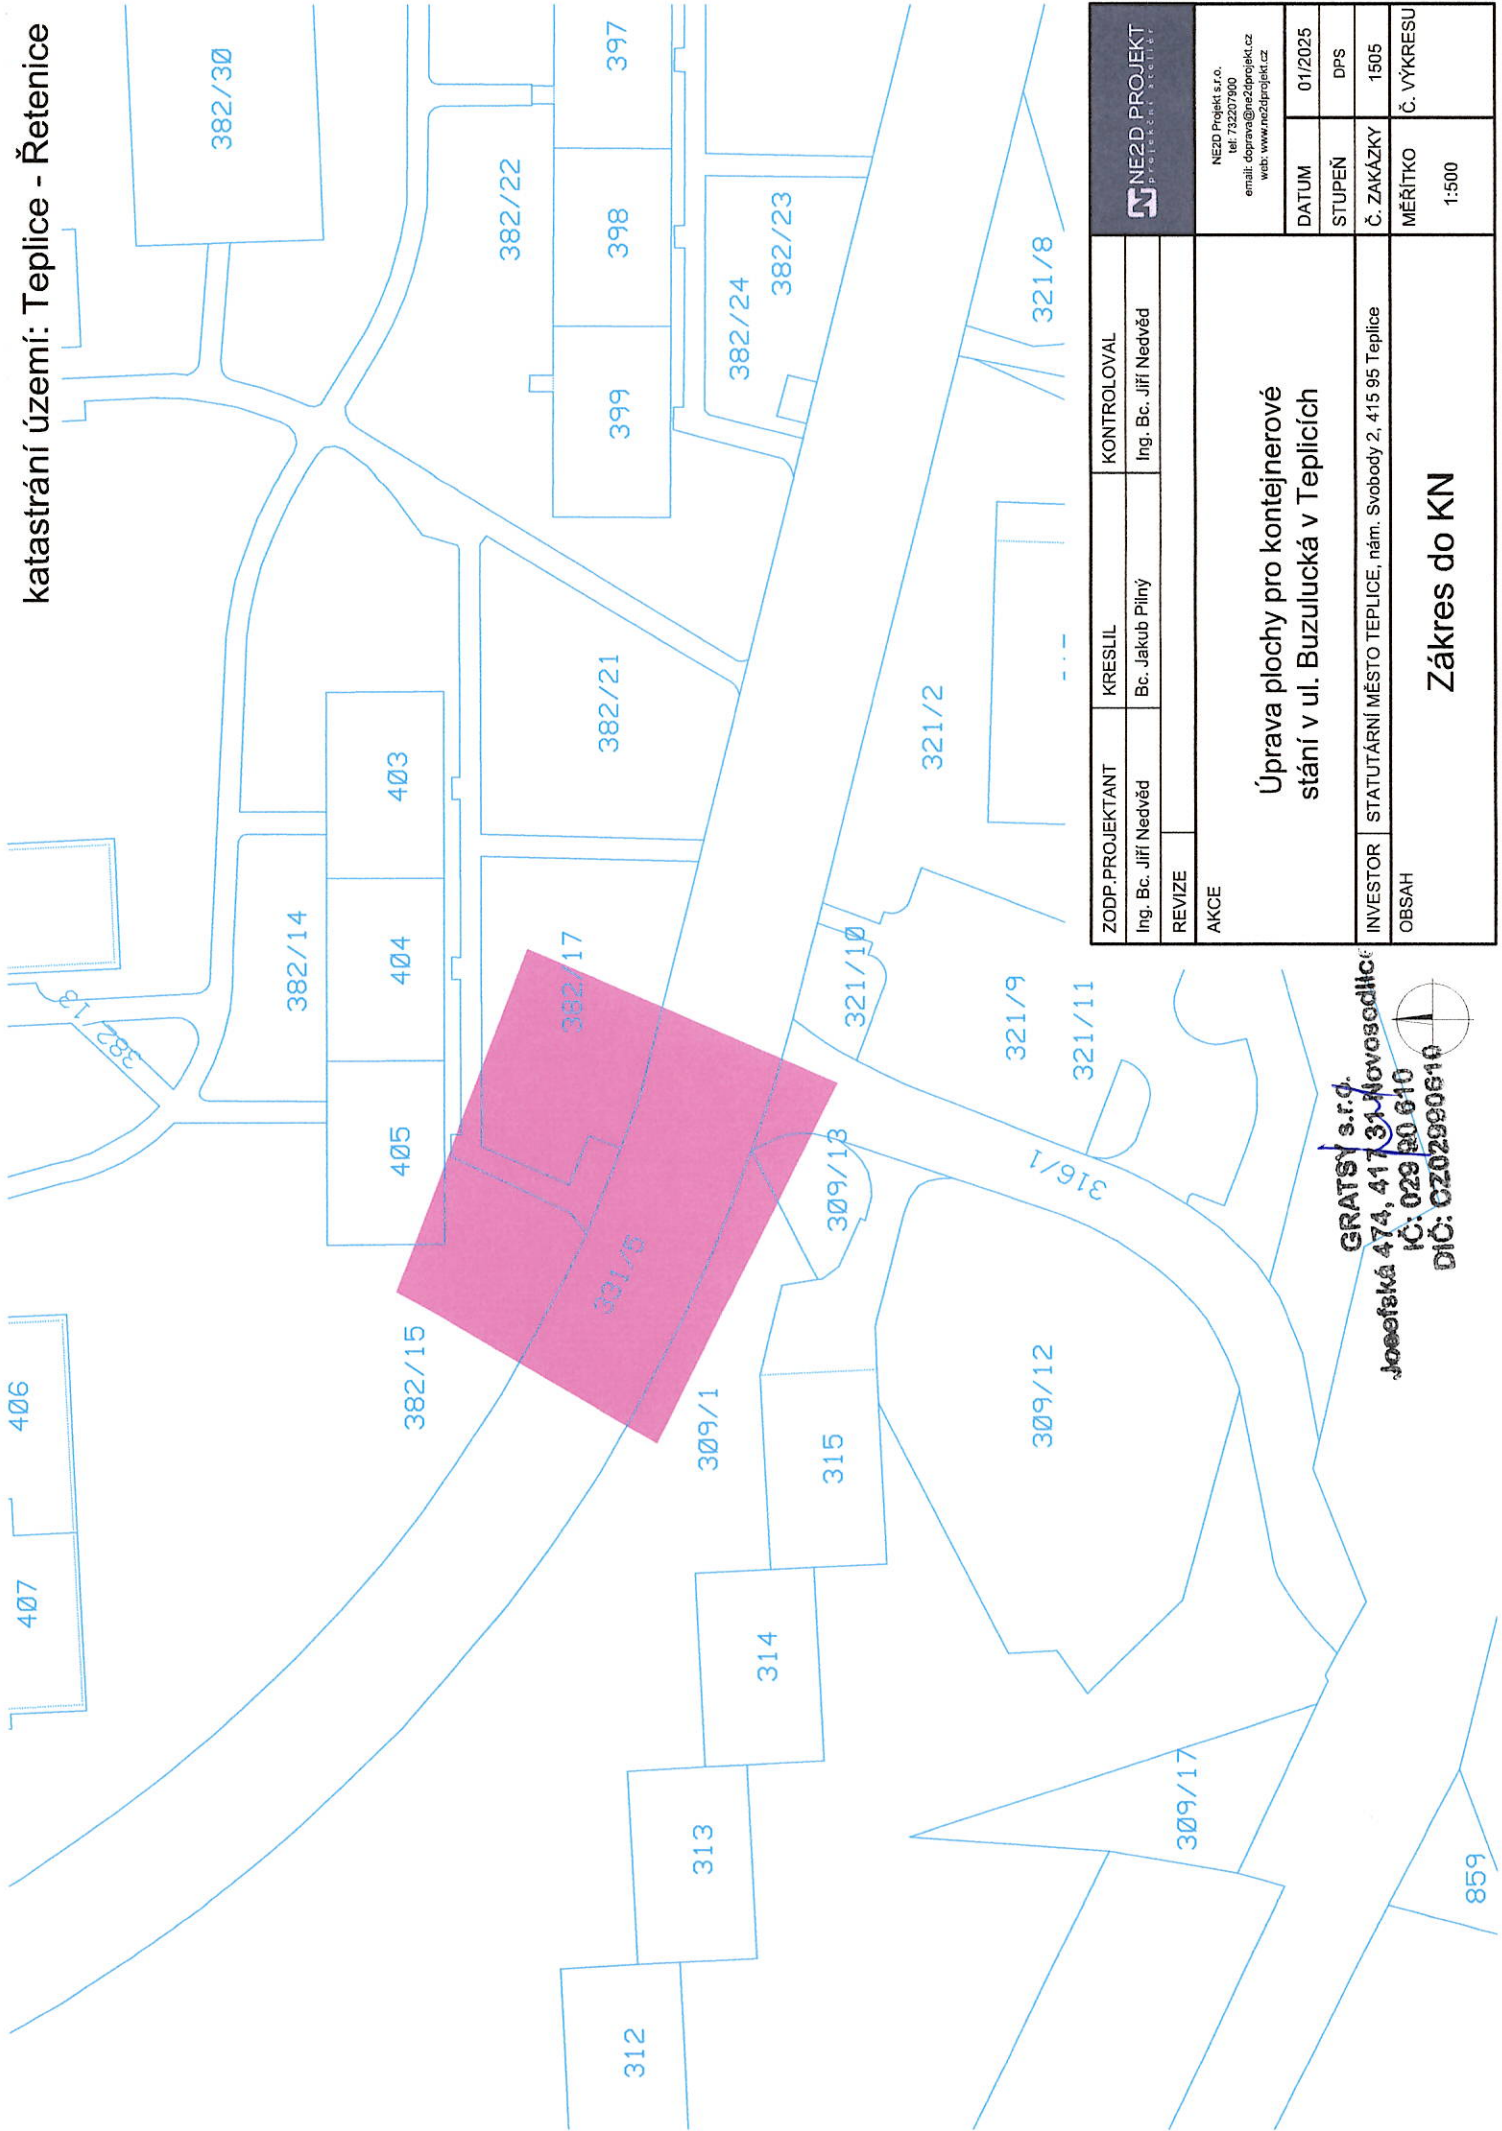
S pozdravem



Novosedlice, 25.2.2025

**GRATSY s.r.o.**  
**Josefská 474, 417 31 Novosedlice**  
**IČ: 029 90 610**  
**DIC: CZ02990610**

Hana Hasalová  
jednatel společnosti

---



ZODP.PROJEKTANT		KRESLIL	KONTROLOVAL	
Ing. Bc. Jiří Nedvěd		Bc. Jakub Plný	Ing. Bc. Jiří Nedvěd	
REVIZE				
AKCE				
Úprava plochy pro kontejnerové stání v ul. Buzulucká v Teplicích				
INVESTOR	STATUTÁRNÍ MĚSTO TEPLICE, nám. Svobody 2, 415 95 Teplice			
OBSAH				
Zákres do KN				
				
			NE2D Projekt s.r.o. tel: 73207900 email: doprava@ne2dprojekt.cz web: www.ne2dprojekt.cz	
DATUM		01/2025		
STUPEŇ		DPS		
Č. ZAKÁZKY		1505		
MĚŘÍTKO		Č. VÝKRESU		
1:500				

GRATSY s.r.o.  
Josefská 474, 417 31 Novosadice  
IČ: 029 90 610  
DIČ: CZ0290610



