


LEGENDA:

- SKRÝVKA ORNICE


11m²
- BOURÁNÍ BETONOVÉ DLAŽBY

17m²
- BOURÁNÍ BETONOVÉHO OBRUBNÍKU

11m

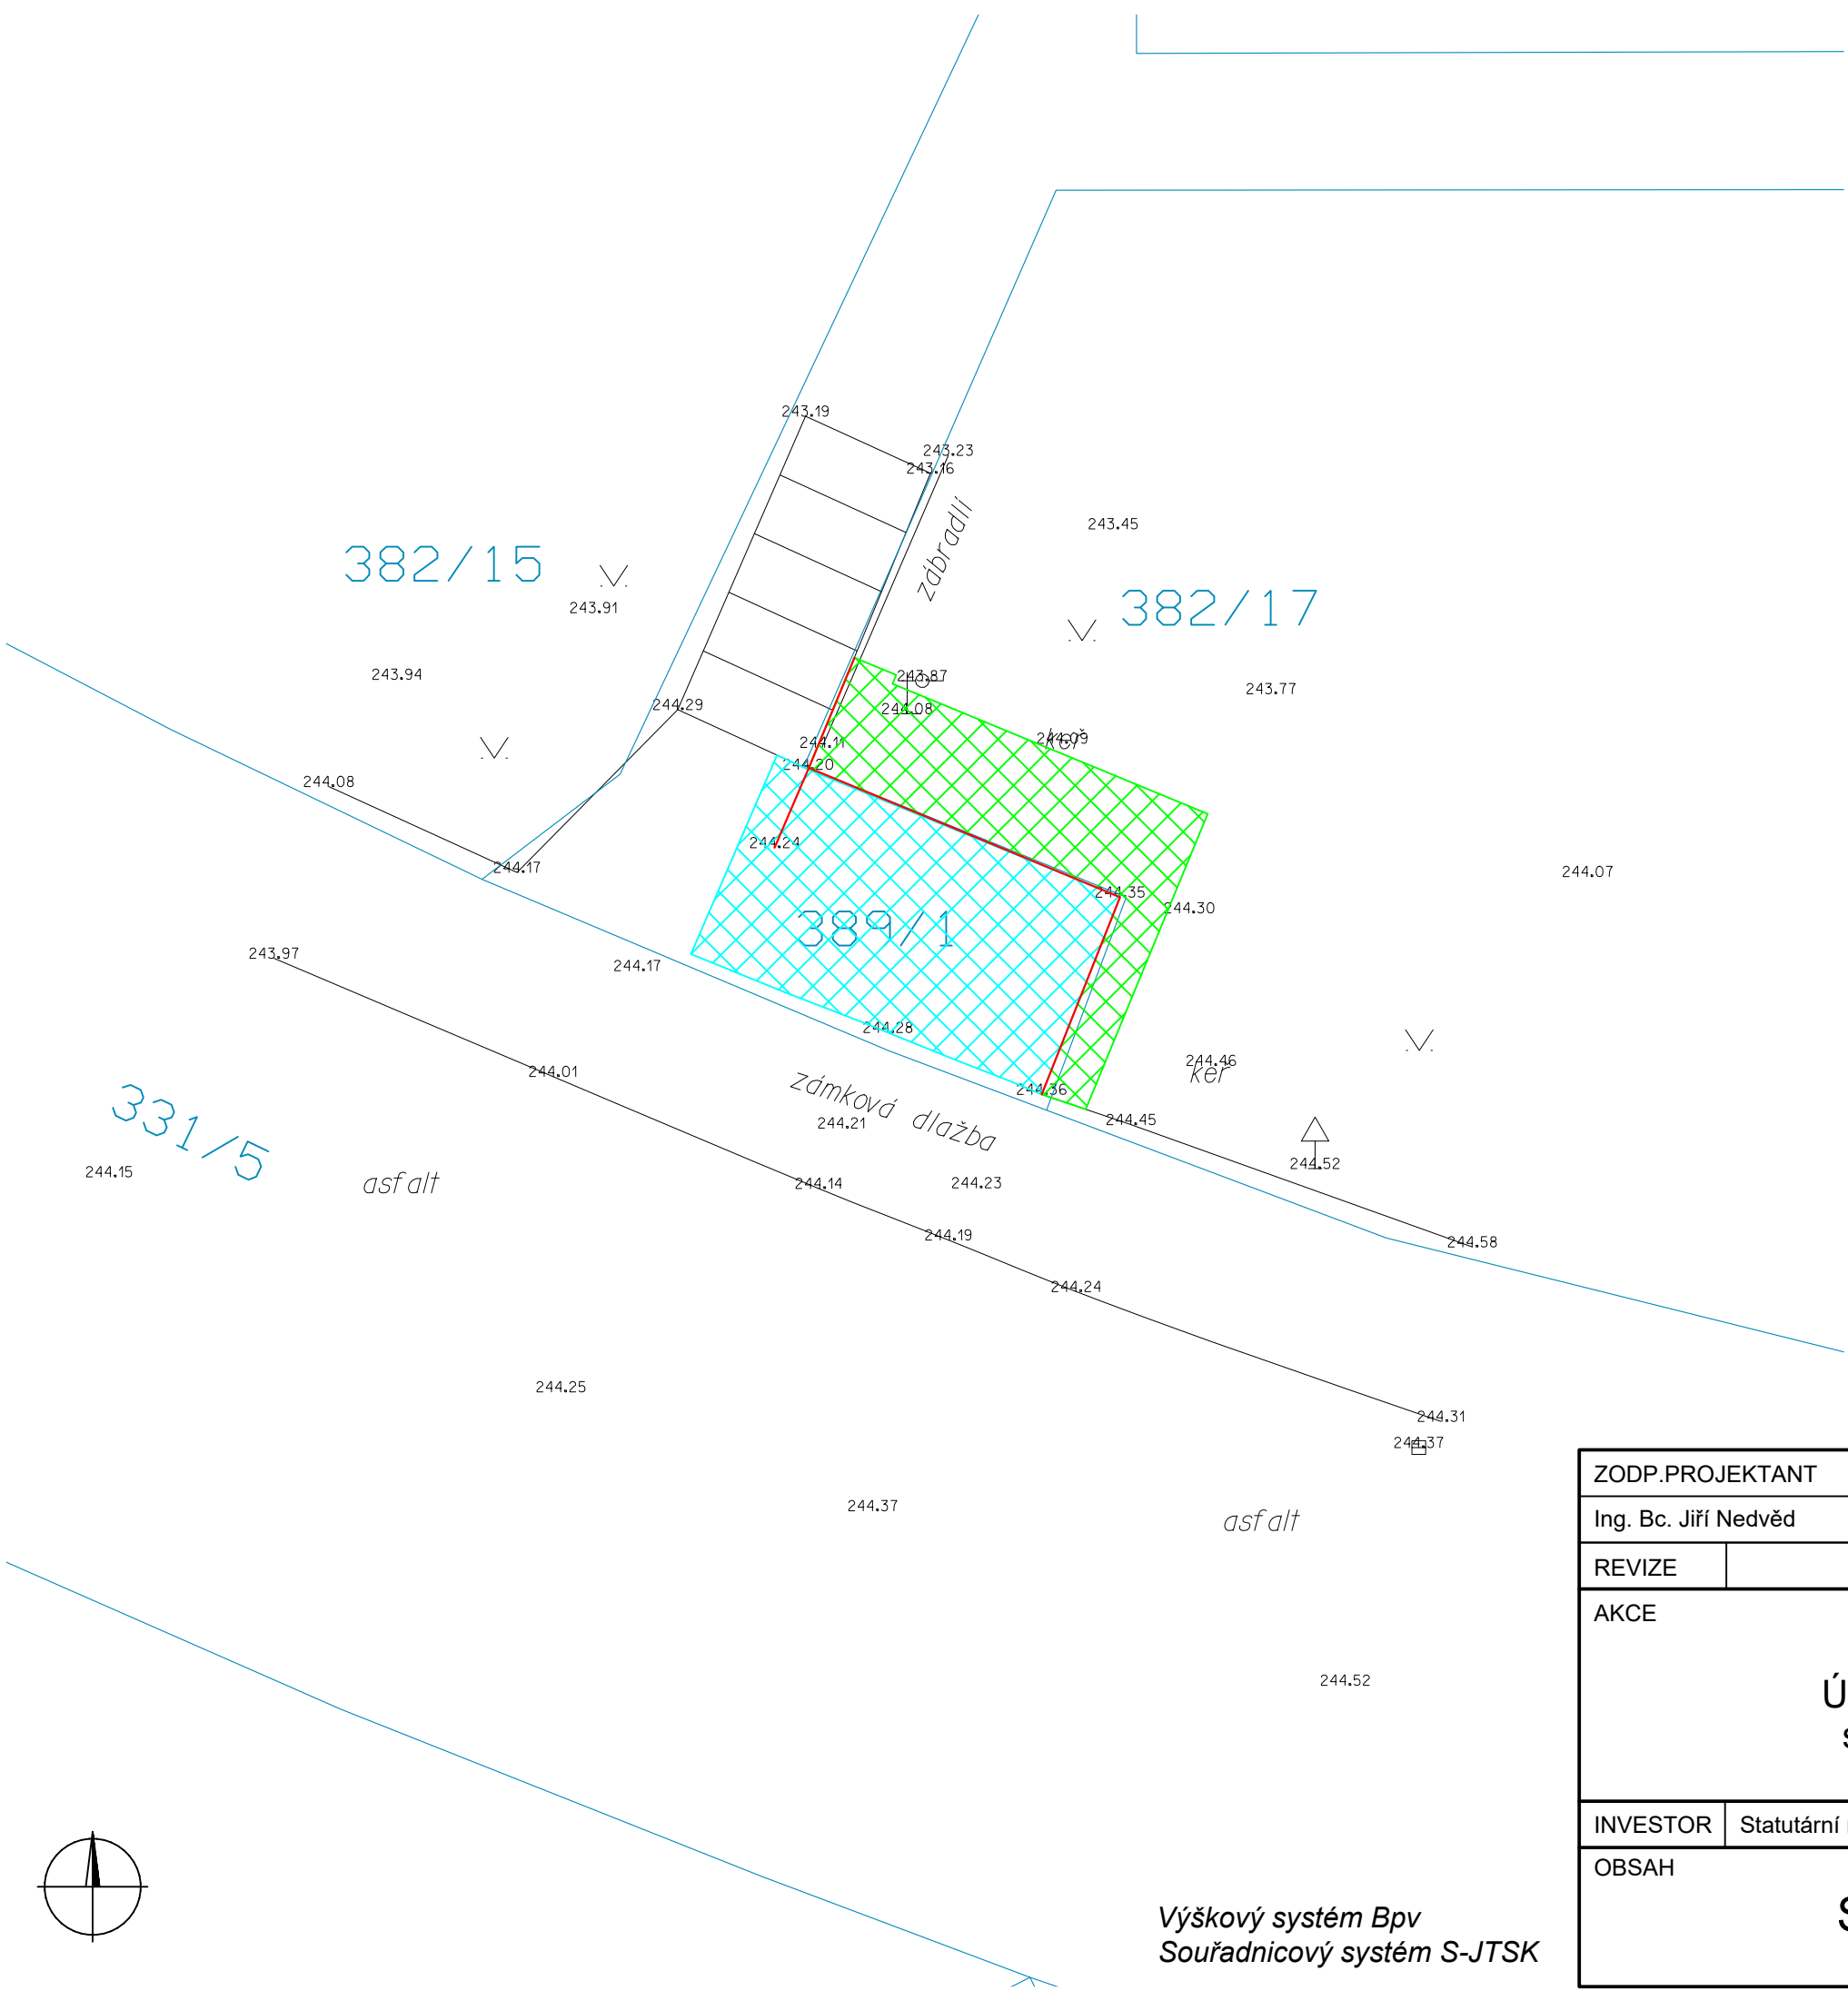

Výškový systém Bpv
Souřadnicový systém S-JTSK

| | | | | | | | | | | | | | | | |
|--|---|-----------------|----------------------|--|--|-------|---------|--------|-----|------------|------|---------|------------|-------|-----|
| ZODP.PROJEKTANT | | KRESLIL | KONTROLOVAL | <div>NE2D PROJEKT projekční atelier</div> | | | | | | | | | | | |
| Ing. Bc. Jiří Nedvěd | | Bc. Jakub Pilný | Ing. Bc. Jiří Nedvěd | | | | | | | | | | | | |
| REVIZE | | | | <div>NE2D Projekt s.r.o. tel: 732207900 email: doprava@ne2dprojekt.cz web: www.ne2dprojekt.cz</div> <table><tr><td>DATUM</td><td>02/2025</td></tr><tr><td>STUPEŇ</td><td>DPS</td></tr><tr><td>Č. ZAKÁZKY</td><td>1505</td></tr><tr><td>MĚŘÍTKO</td><td>Č. VÝKRESU</td></tr><tr><td>1:100</td><td>C.4</td></tr></table> | | DATUM | 02/2025 | STUPEŇ | DPS | Č. ZAKÁZKY | 1505 | MĚŘÍTKO | Č. VÝKRESU | 1:100 | C.4 |
| DATUM | 02/2025 | | | | | | | | | | | | | | |
| STUPEŇ | DPS | | | | | | | | | | | | | | |
| Č. ZAKÁZKY | 1505 | | | | | | | | | | | | | | |
| MĚŘÍTKO | Č. VÝKRESU | | | | | | | | | | | | | | |
| 1:100 | C.4 | | | | | | | | | | | | | | |
| AKCE Úprava plochy pro kontejnerová stání v ul. Buzulucká, Teplice | | | | | | | | | | | | | | | |
| | | | | | | | | | | | | | | | |
| | | | | | | | | | | | | | | | |
| | | | | | | | | | | | | | | | |
| INVESTOR | Statutární město Teplice, nám Svobody 2, 415 92 Teplice, IČO:00266621 | | | | | | | | | | | | | | |
| OBSAH Situace bouracích prací | | | | | | | | | | | | | | | |
| | | | | | | | | | | | | | | | |