




VZOROVÝ ŘEZ A - A'

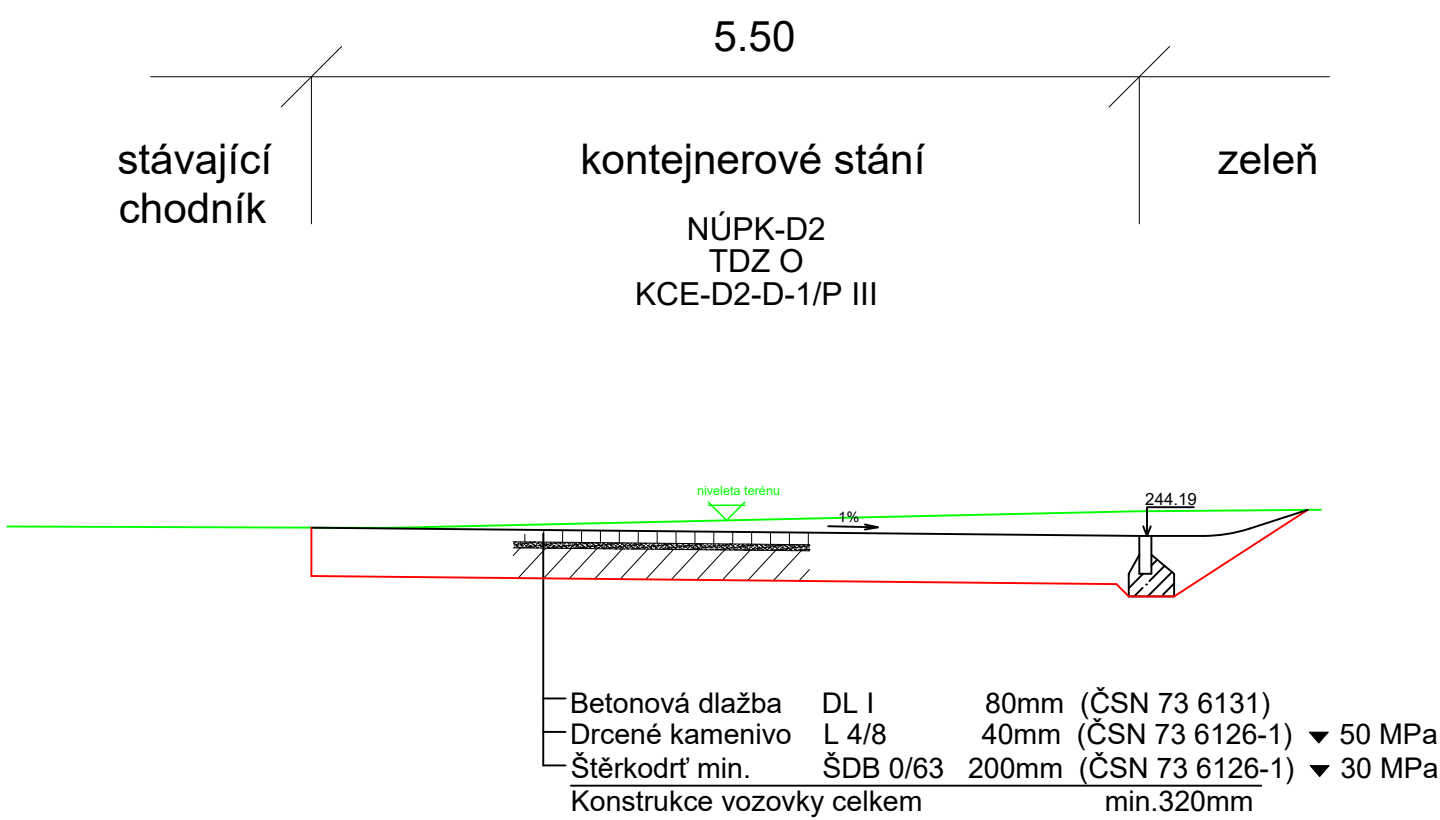

VZOROVÝ ŘEZ B - B'

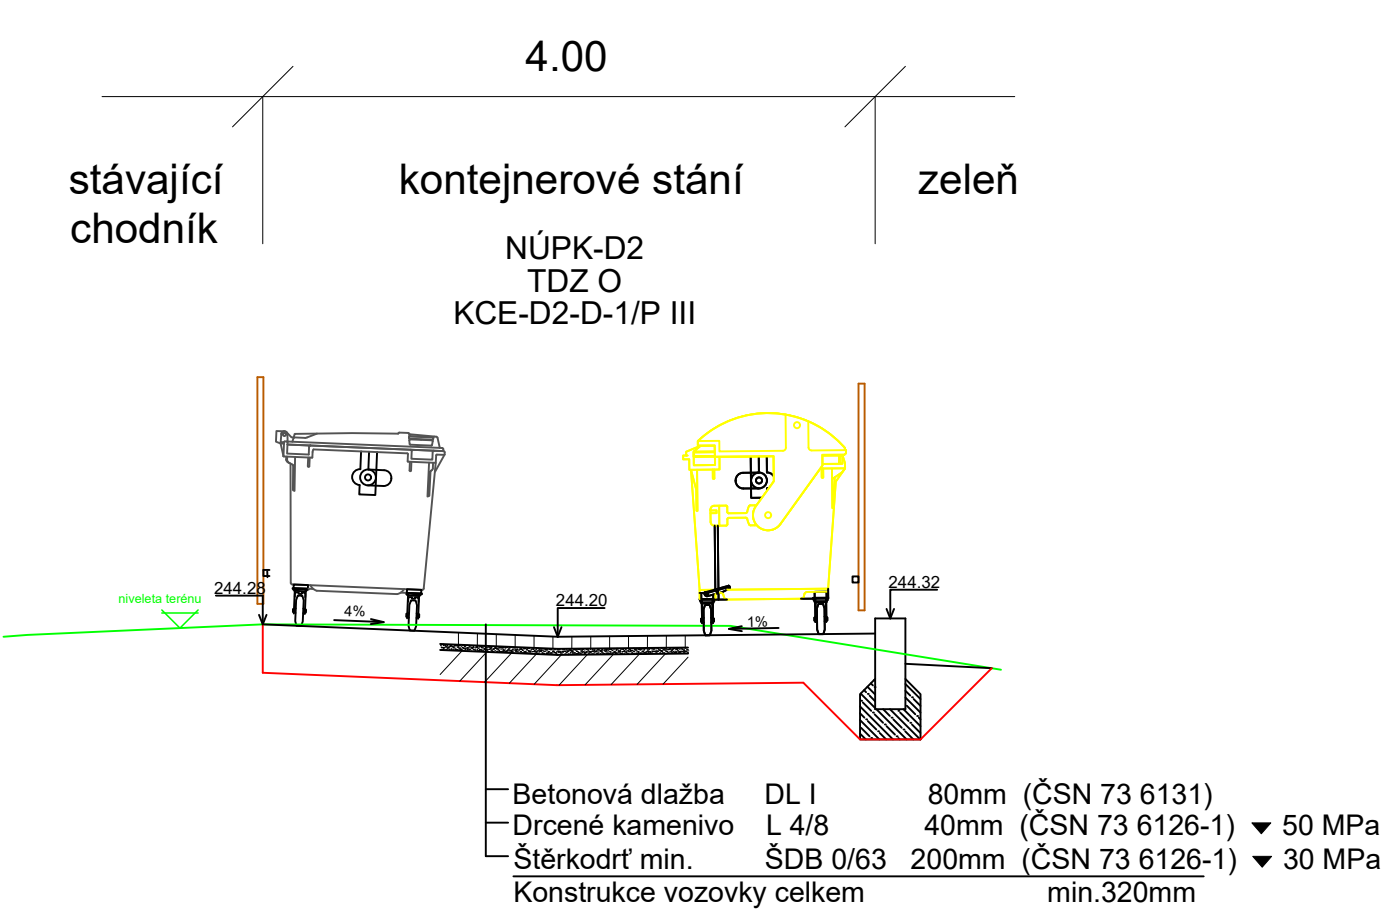

| | | | | |
|----------------------|-----------------|----------------------|--|------------|
| ZODP.PROJEKTANT | KRESLIL | KONTROLOVAL |  NE2D PROJEKT projekční atelier | |
| Ing. Bc. Jiří Nedvěd | Bc. Jakub Pilný | Ing. Bc. Jiří Nedvěd | | |
| REVIZE | | | | |
| AKCE | | | Úprava plochy pro kontejnerová stání v ul. Buzulucká, Teplice | |
| | | | | |
| | | | DATUM | 02/2025 |
| INVESTOR | | | STUPEŇ | DPS |
| | | | Č. ZAKÁZKY | 1505 |
| OBSAH | | | MĚŘÍTKO | Č. VÝKRESU |
| | | | 1:50 | D.1.1.3 |