



Podélný profil: TRASA - VOZOVKA I M 1:500/50
Rozsah: km 0,00000 - km 0,15990

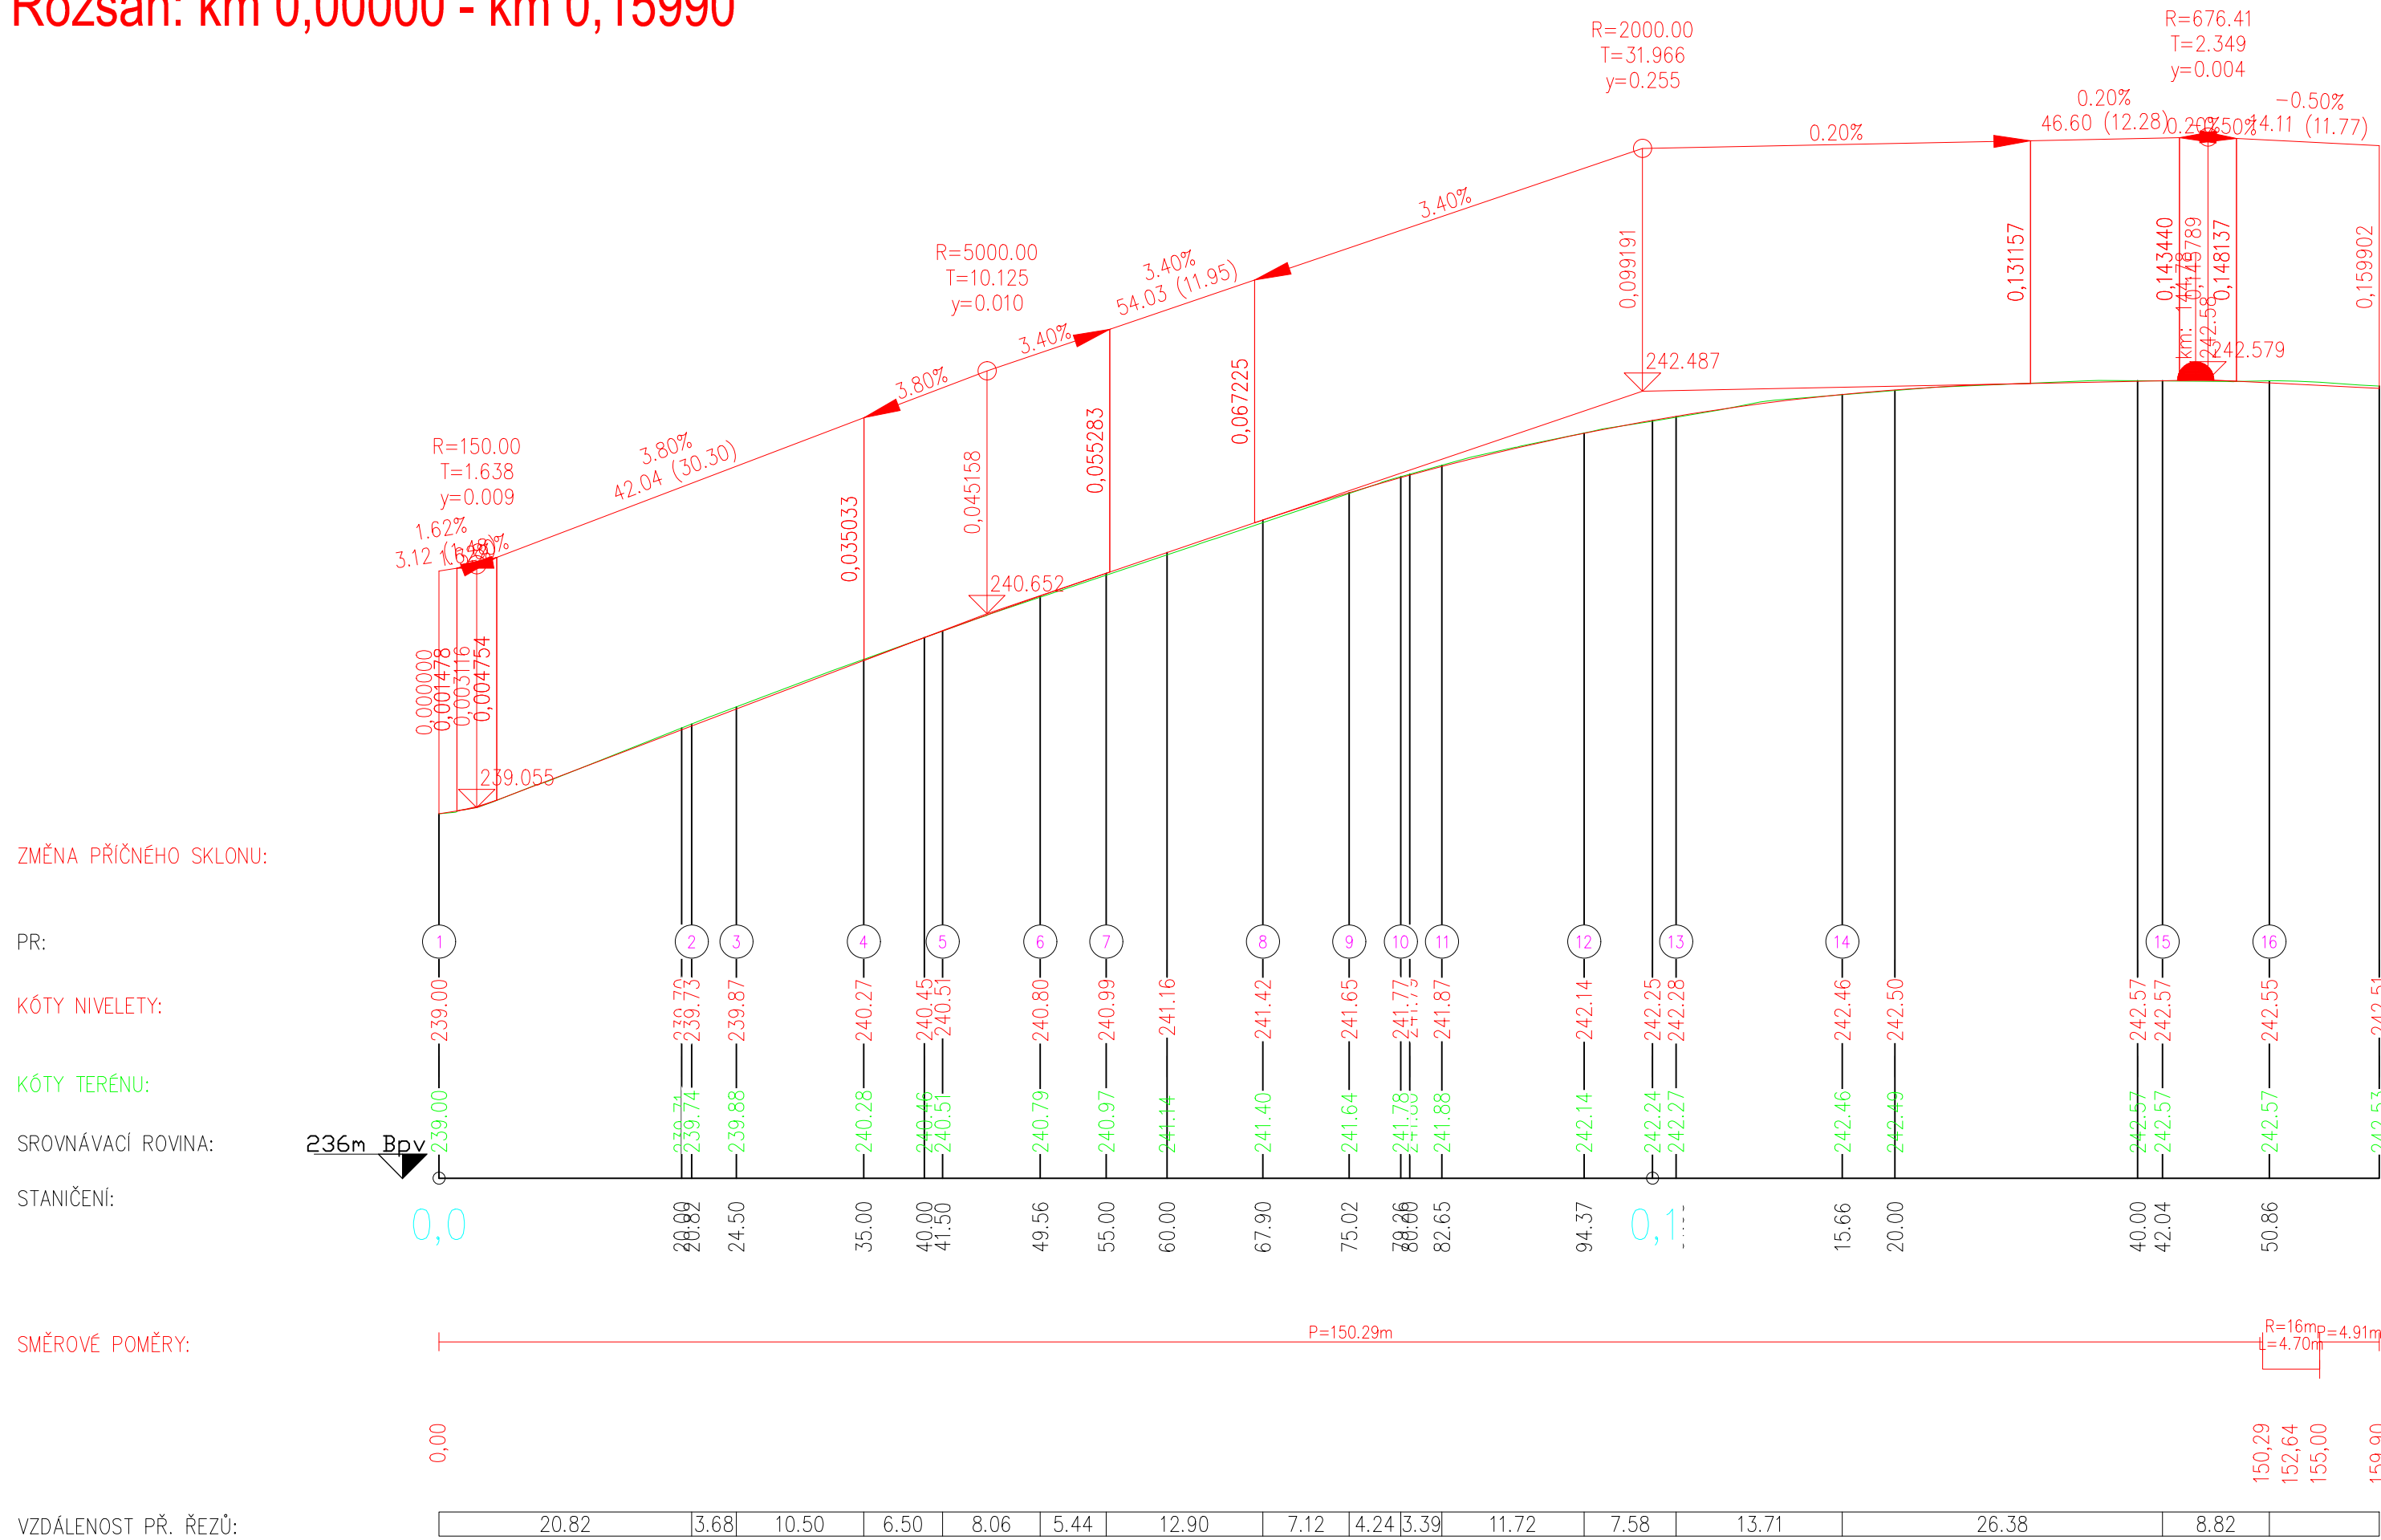

Podélný profil: TRASA - VOZOVKA II M 1:500/50
Rozsah: km 0,00000 - km 0,02508

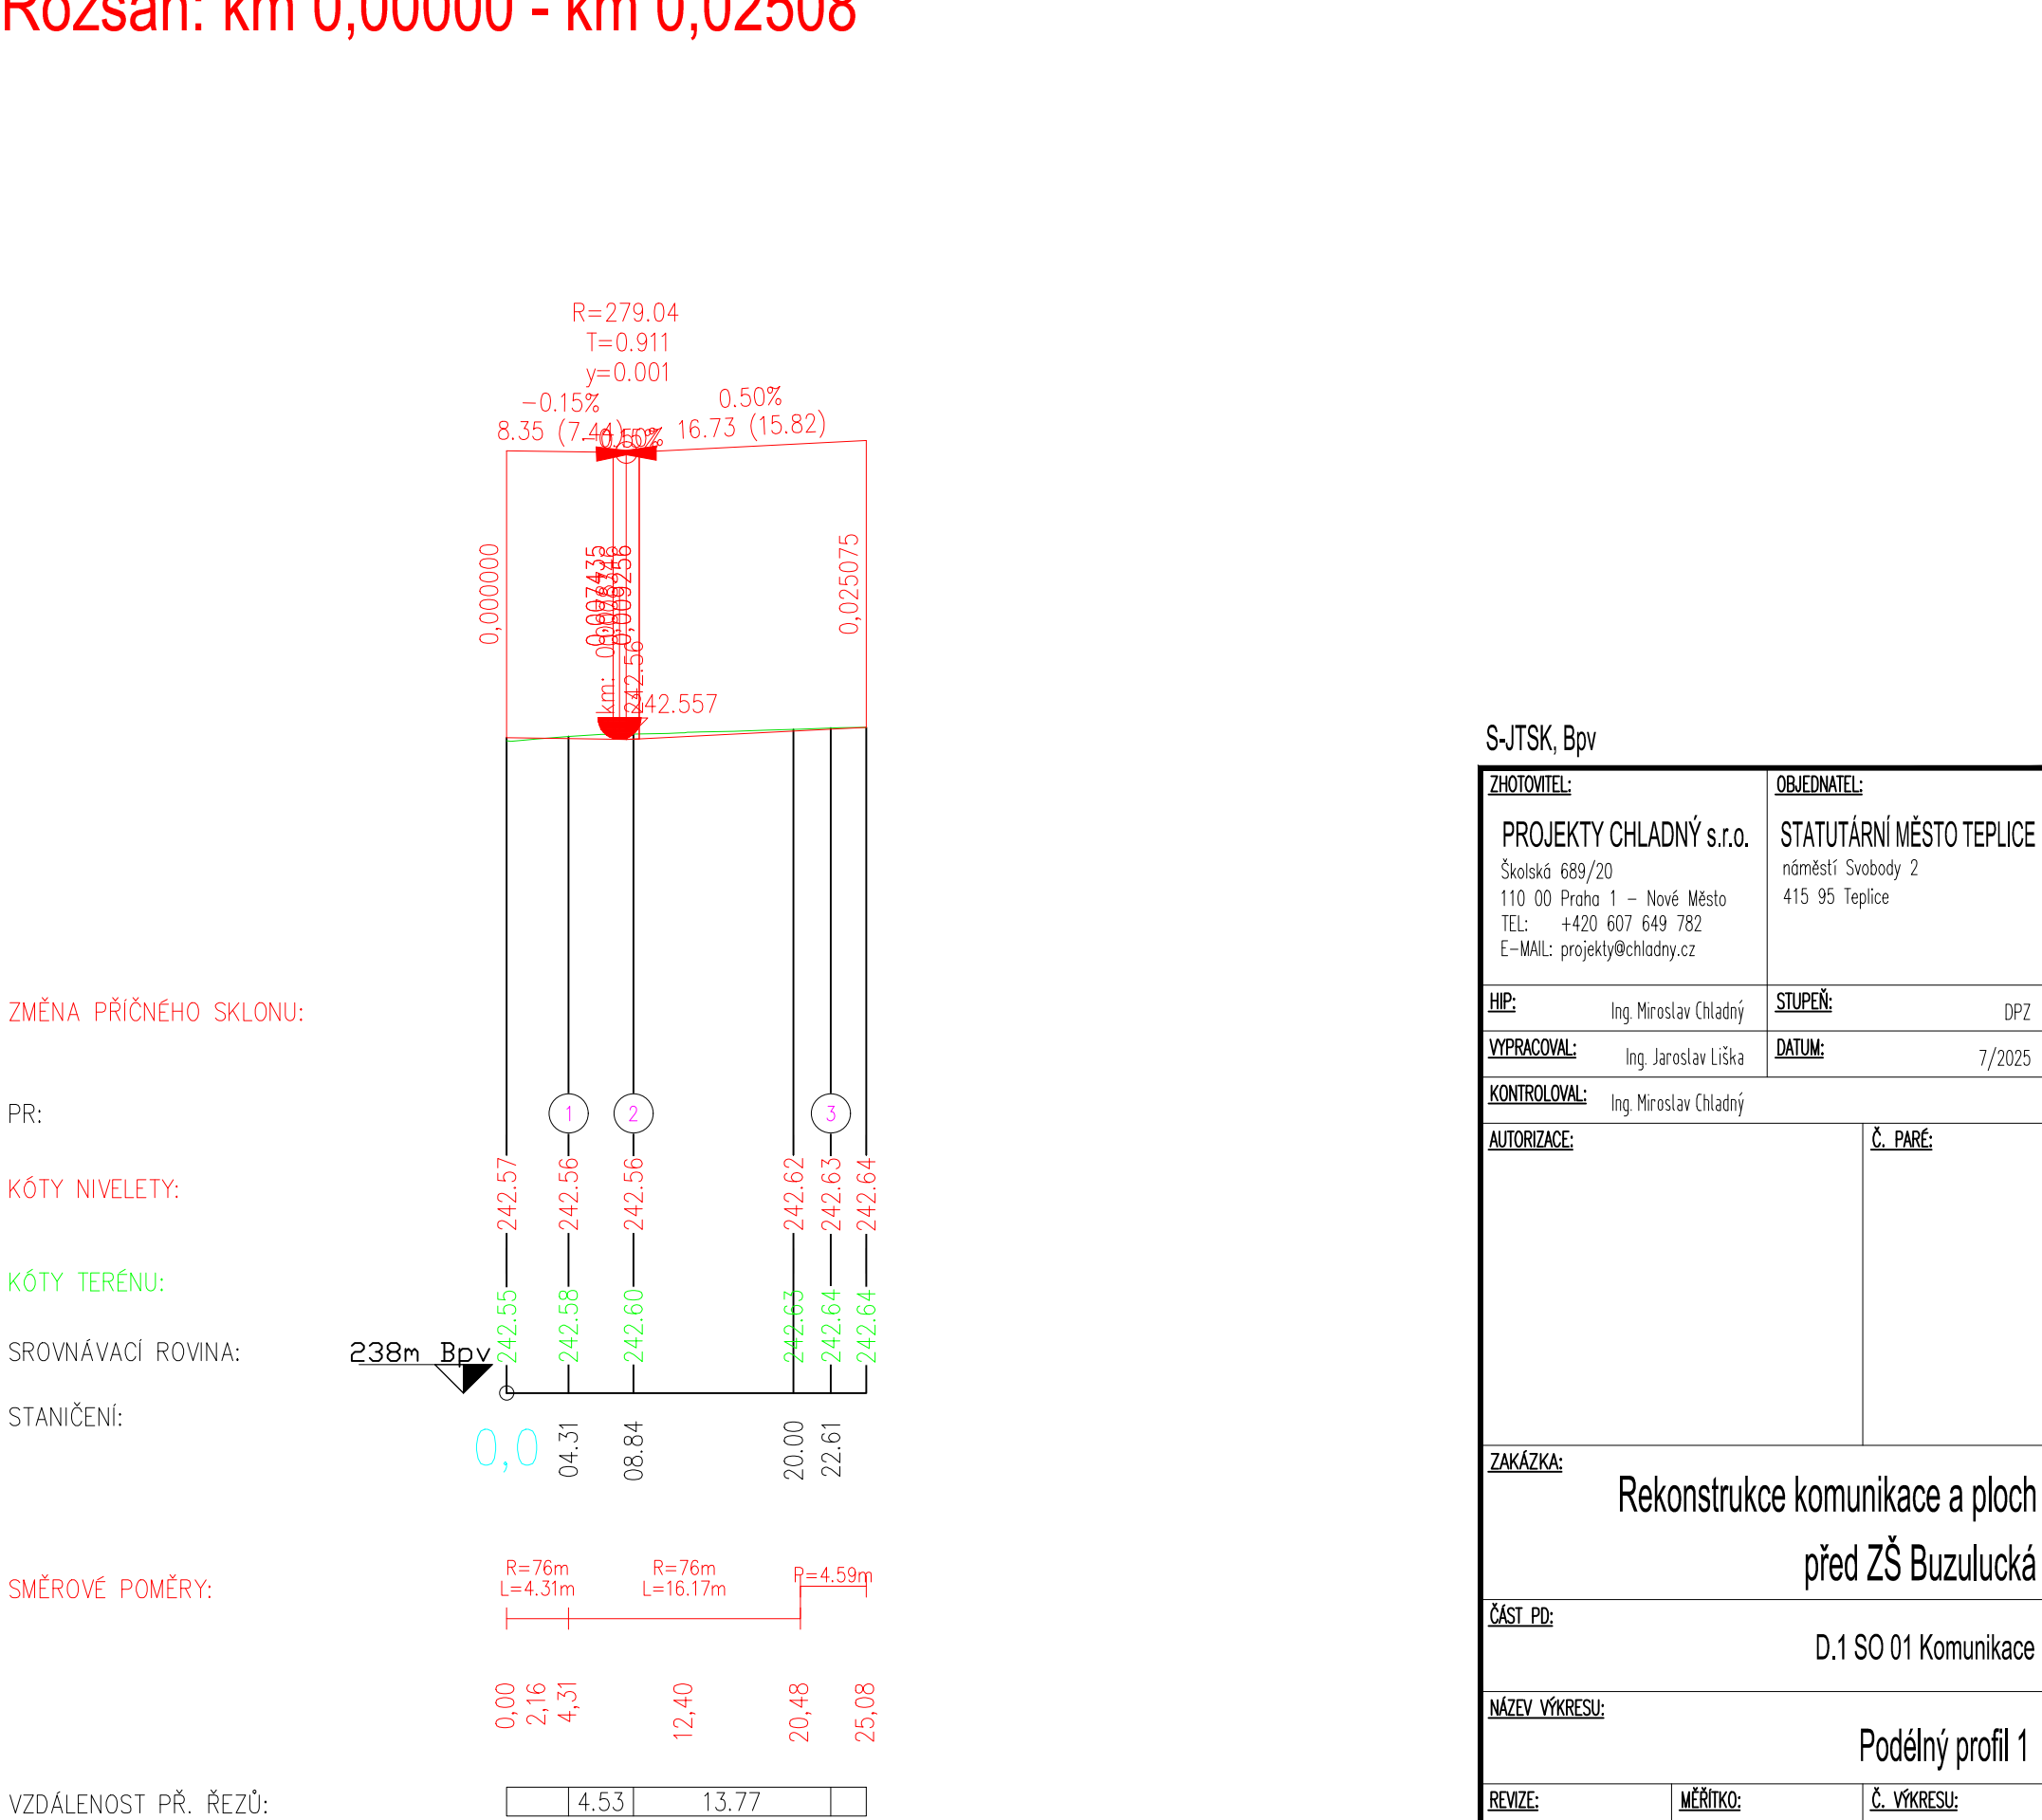

S-JTSK, Bpv

ZHOTOVITEL: PROJEKTY CHLADNÝ s.r.o. Školská 689/20 110 00 Praha 1 – Nové Město TEL: +420 607 649 782 E-MAIL: projekty@chladny.cz		OBJEDNATEL: STATUTÁRNÍ MĚSTO TEPLICE náměstí Svobody 2 415 95 Teplice	
HIP:	Ing. Miroslav Chladný	STUPEŇ:	DPZ
VYPRACOVAL:	Ing. Jaroslav Liška	DATUM:	7/2025
KONTROLOVAL: Ing. Miroslav Chladný			
AUTORIZACE:		Č. PARÉ:	
<div>ZAKÁZKA:</div> <div>Rekonstrukce komunikace a ploch před ZŠ Buzulucká</div>			
ČÁST PD:		D.1 SO 01 Komunikace	
NÁZEV VÝKRESU: Podélný profil 1			
REVIZE:	-	MĚŘITKO: 1:500	Č. VÝKRESU: D.1.2.1