

Podélný profil: TRASA - VOZOVKA OK M 1:500/50
Rozsah: km 0,00000 - km 0,05340

ZMĚNA PŘÍČNÉHO SKLONU:

PR:

KÓTY NIVELETY:


KÓTY TERÉNU:

SROVNÁVACÍ ROVINA:

STANIČENÍ:

SMĚROVÉ POMĚRY:

VZDÁLENOST PŘ. ŘEZŮ:

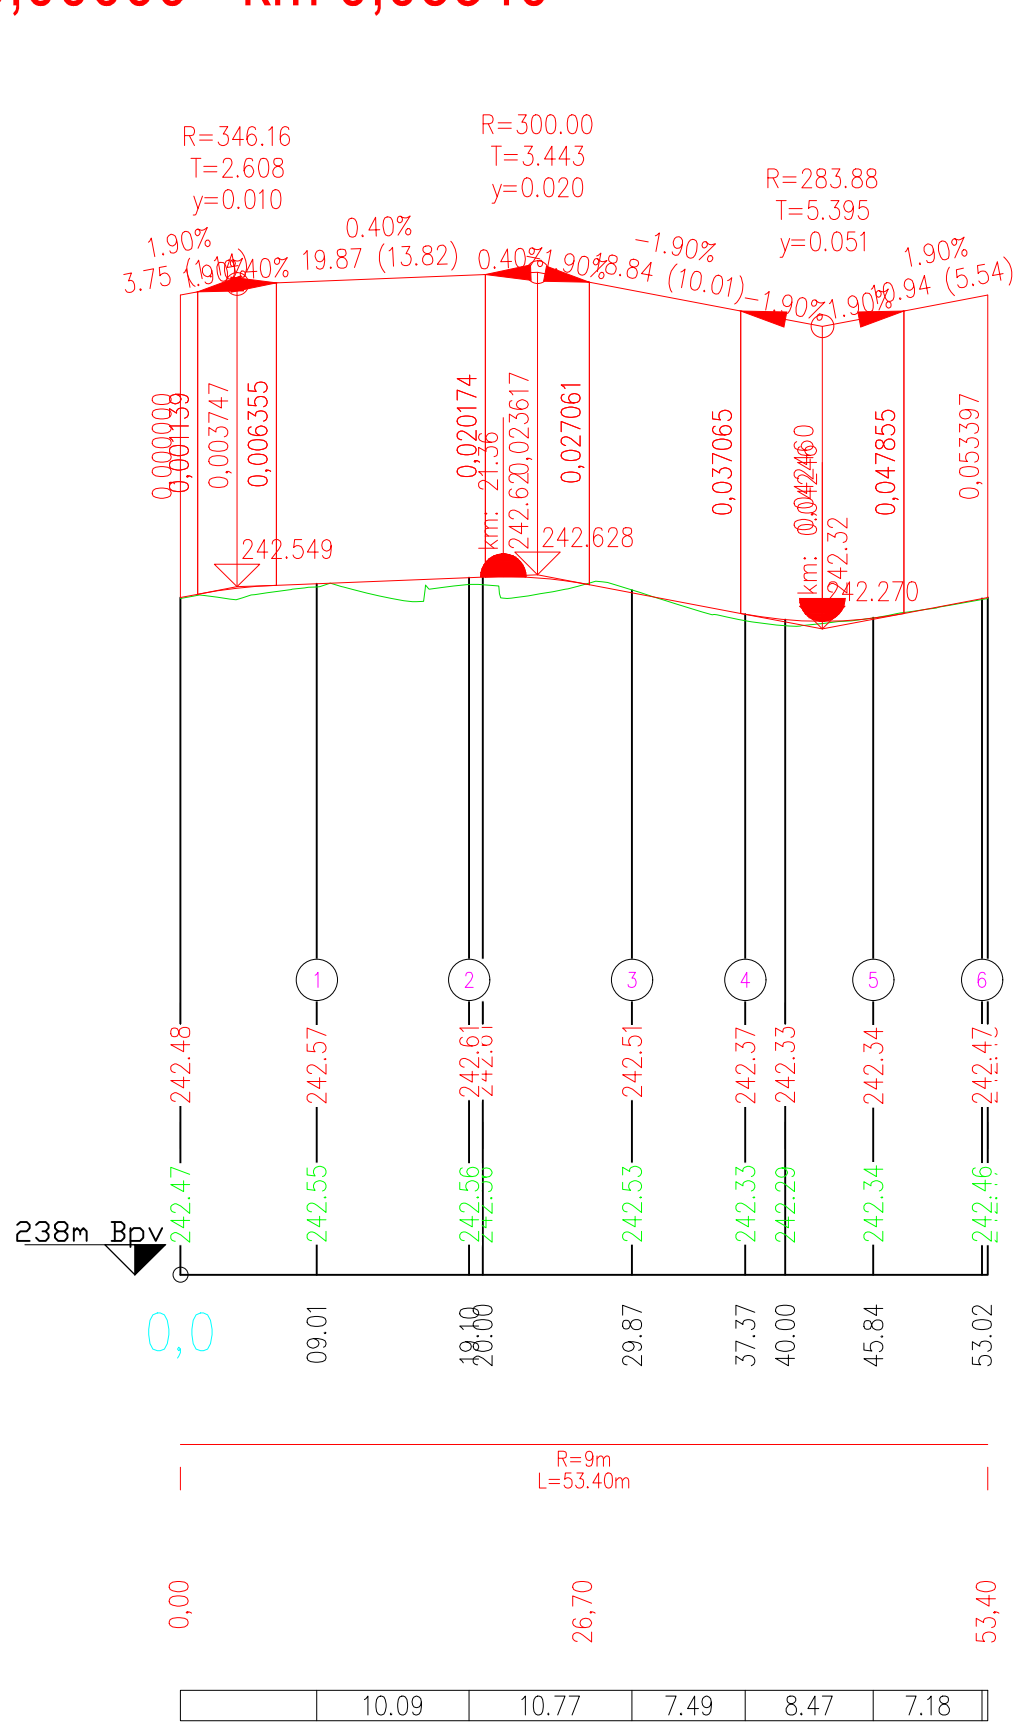

Podélný profil: TRASA - DĚLENÁ STEZKA M 1:500/50
Rozsah: km 0,00000 - km 0,25533

ZMĚNA PŘÍČNÉHO SKLONU:

PR:

KÓTY NIVELETY:


KÓTY TERÉNU:

SROVNÁVACÍ ROVINA:

STANIČENÍ:

SMĚROVÉ POMĚRY:

VZDÁLENOST PŘ. ŘEZŮ:

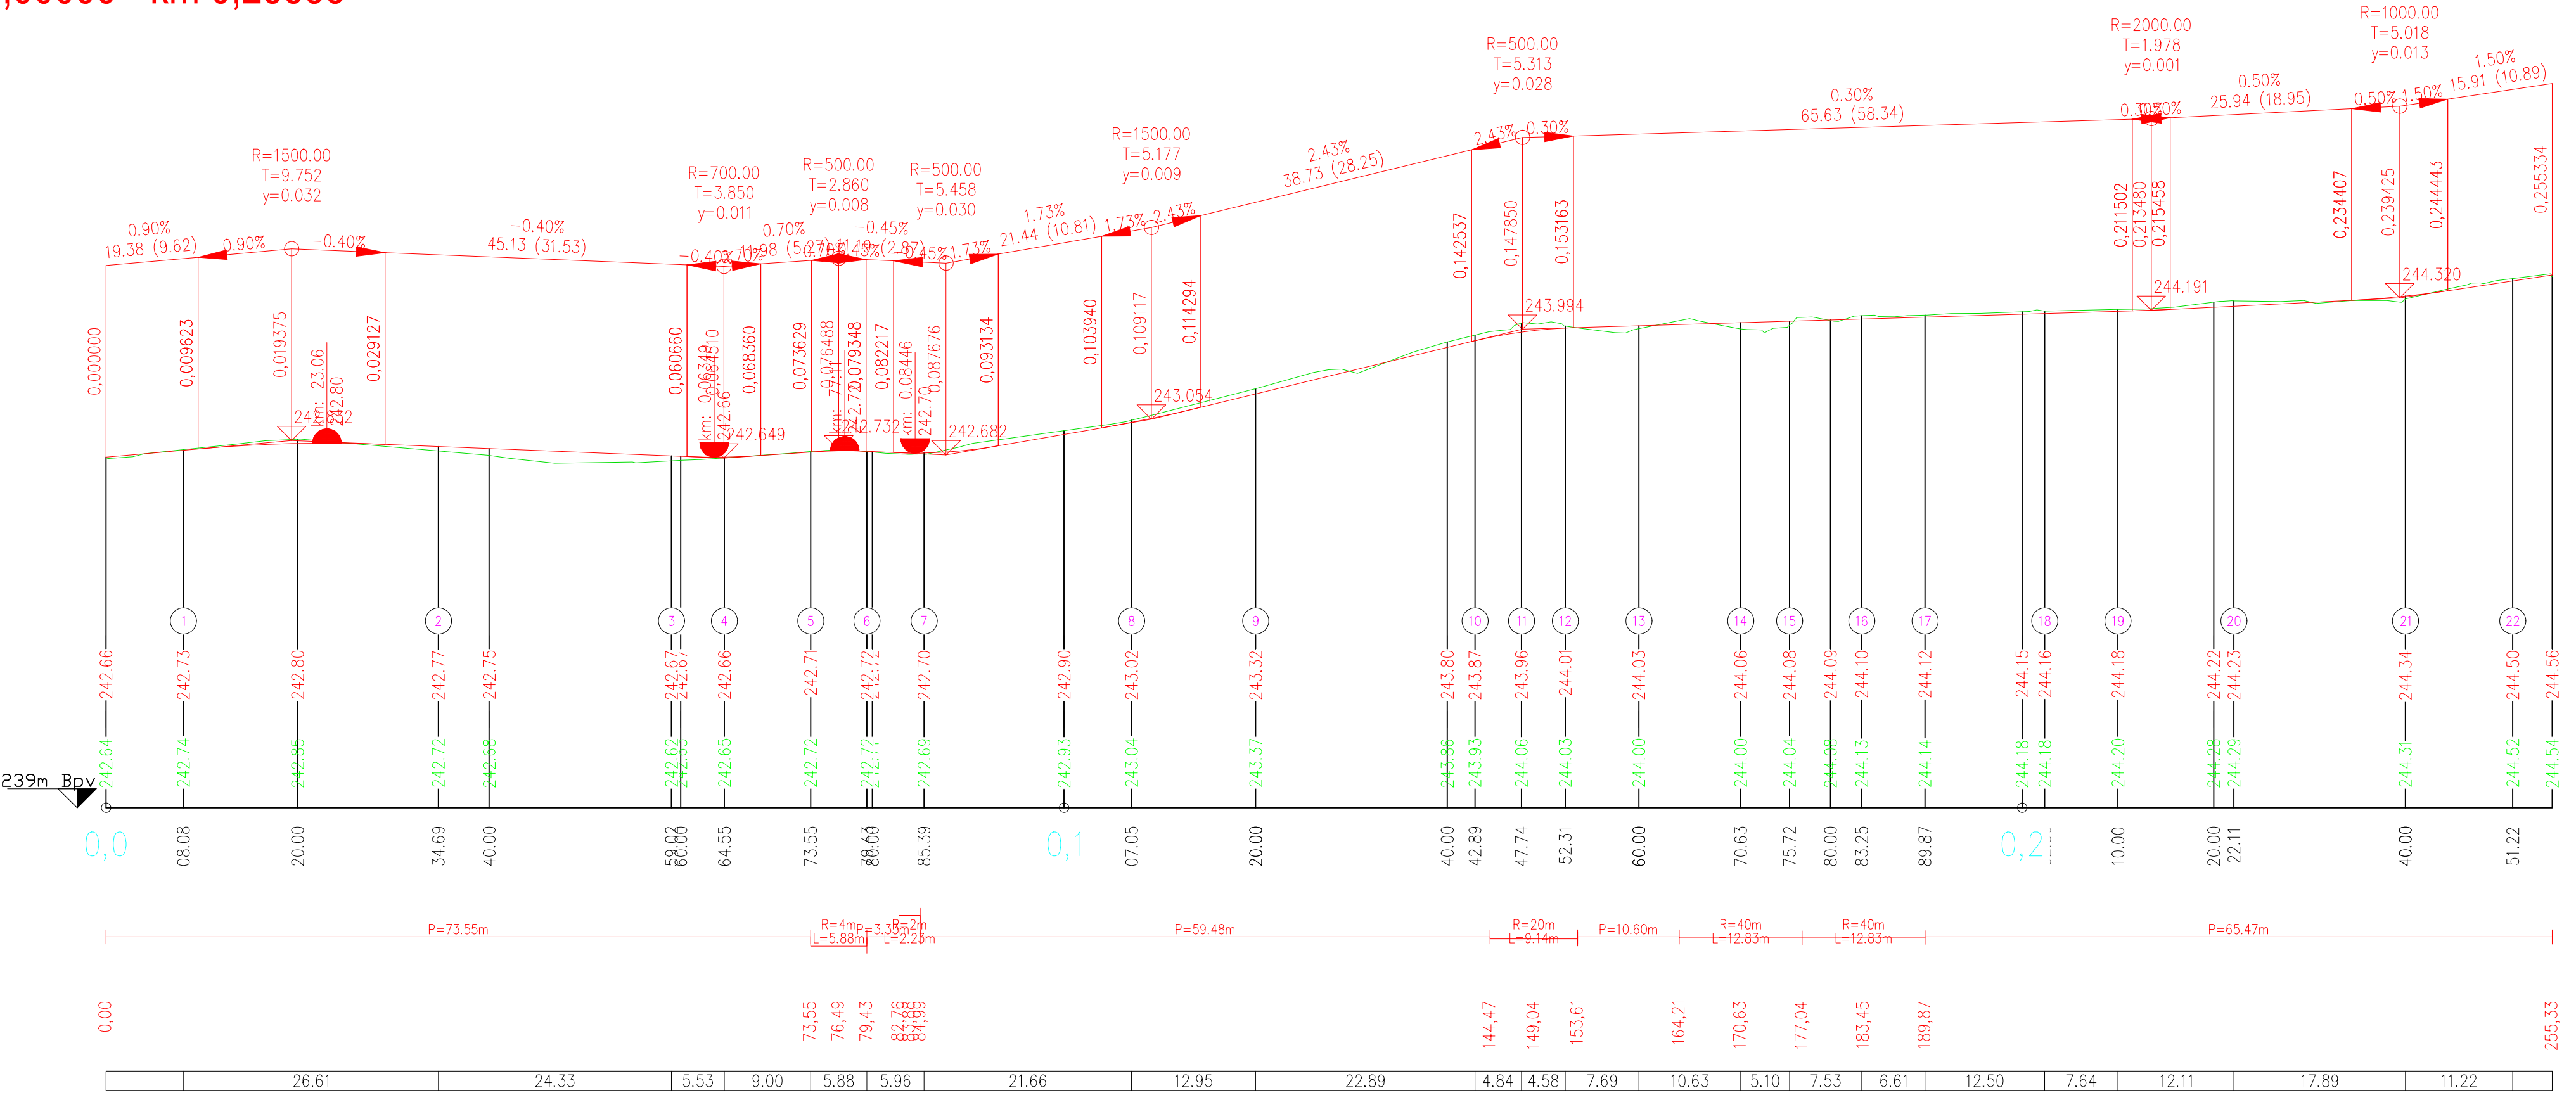

S-JTSK, Bpv

ZHOTOVITEL: PROJEKTY CHLADNÝ s.r.o. Školská 689/20 110 00 Praha 1 – Nové Město TEL: +420 607 649 782 E-MAIL: projekty@chladny.cz		OBJEDNATEL: STATUTÁRNÍ MĚSTO TEPLICE náměstí Svobody 2 415 95 Teplice	
HIP:	Ing. Miroslav Chladný	STUPEŇ:	DPZ
VYPRACOVAL:	Ing. Jaroslav Liška	DATUM:	7/2025
KONTROLOVAL:		Ing. Miroslav Chladný	
AUTORIZACE:		Č. PARÉ:	
ZAKÁZKA:			
Rekonstrukce komunikace a ploch před ZŠ Buzulucká			
ČÁST PD:		D.1 SO 01 Komunikace	
NÁZEV VÝKRESU: Podélný profil 2			
REVIZE:	MĚŘÍTKO:	Č. VÝKRESU:	
-	1:500	D.1.2.2	