

Podélný profil: TRASA 1 M 1:250  
Rozsah: km 0,00000 - km 0,02834

ZMĚNA PŘÍČNÉHO SKLONU:


PR:

KÓTY NIVELETY:

KÓTY TERÉNU:

SROVNÁVACÍ ROVINA:

STANIČENÍ:

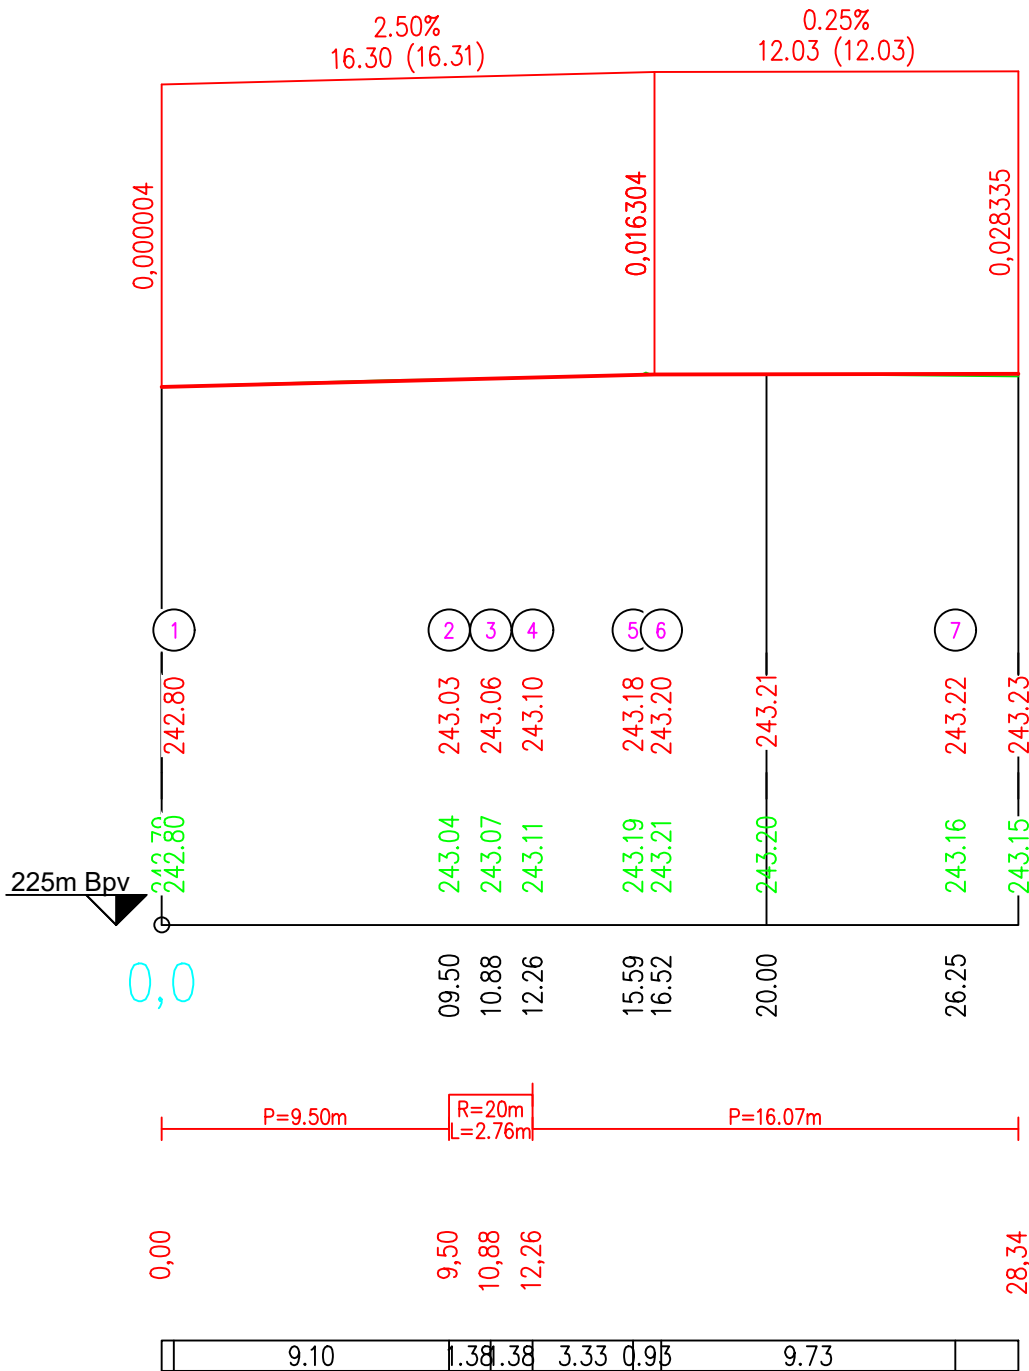

Podélný profil: TRASA 2 M 1:250  
Rozsah: km 0,00000 - km 0,04049

ZMĚNA PŘÍČNÉHO SKLONU:


PR:

KÓTY NIVELETY:

KÓTY TERÉNU:

SROVNÁVACÍ ROVINA:

STANIČENÍ:

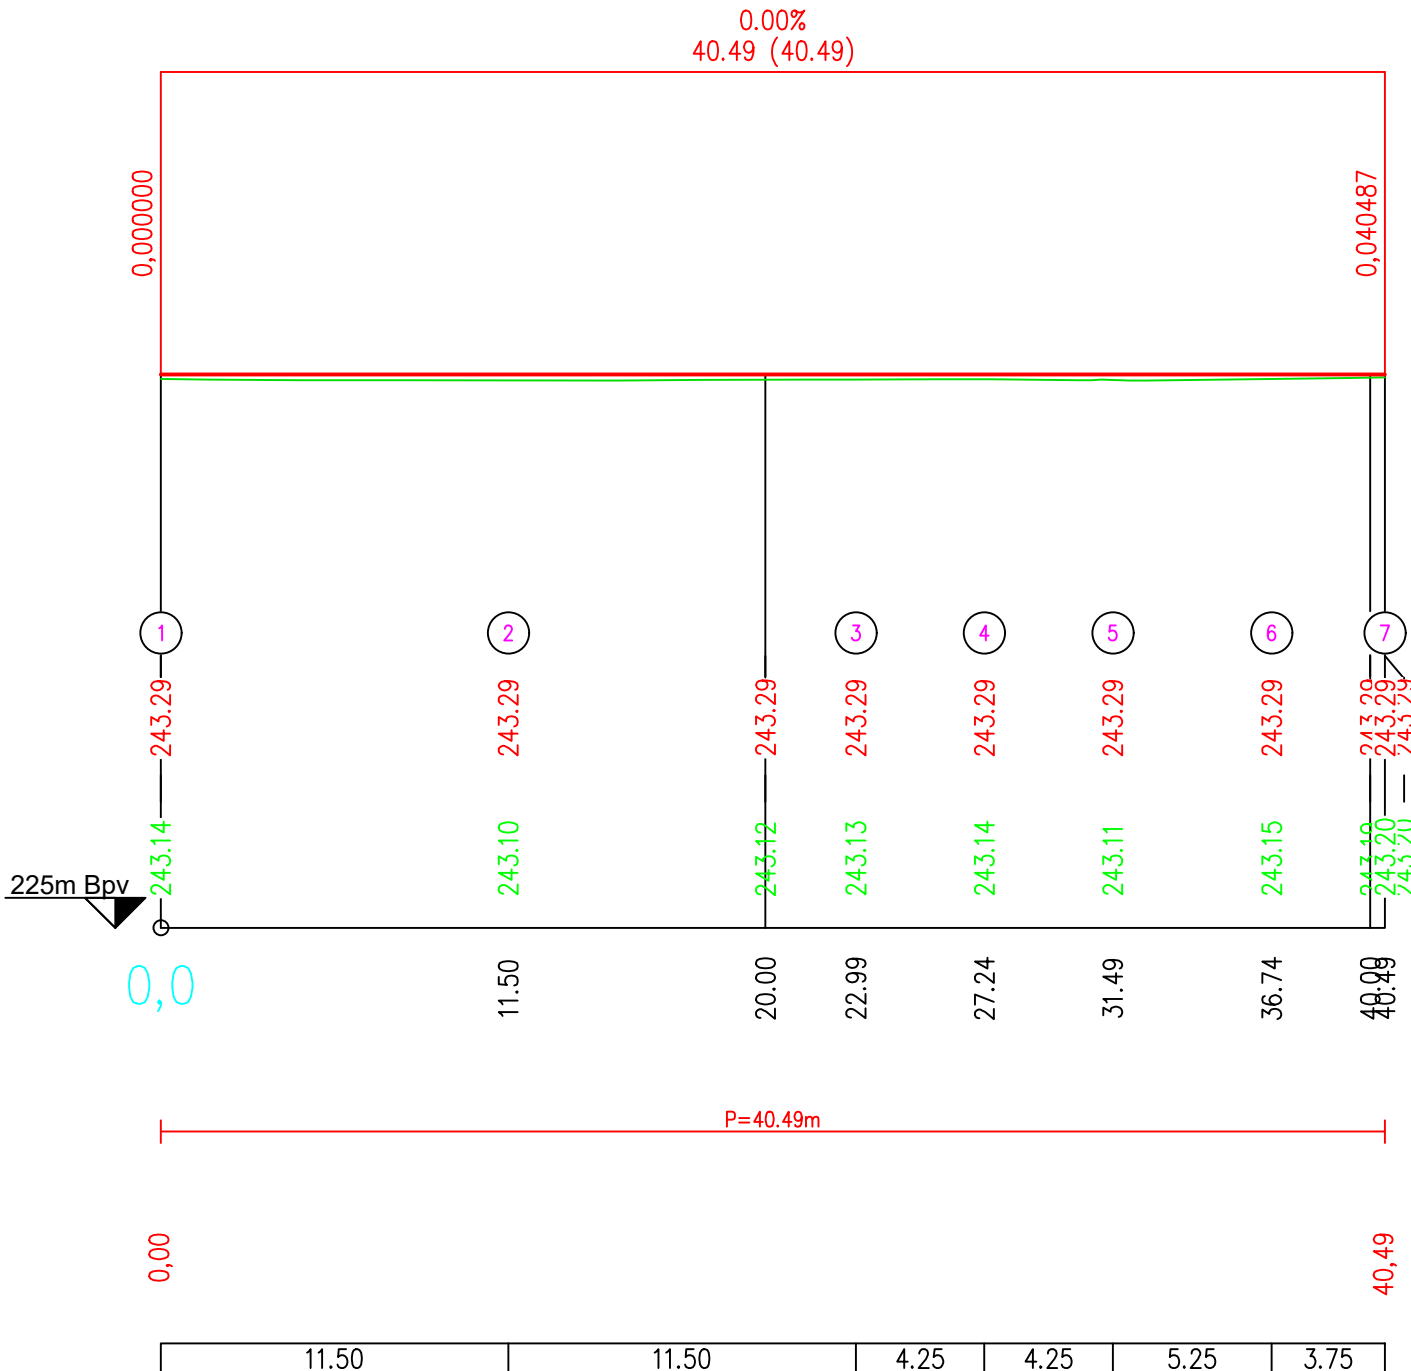

S-JTSK, Bpv

<u>ZHOTOVITEL:</u> PROJEKTY CHLADNÝ s.r.o. Školská 689/20 110 00 Praha 1 – Nové Město TEL: +420 607 649 782 E-MAIL: projekty@chladny.cz		<u>OBJEDNATEL:</u> STATUTÁRNÍ MĚSTO TEPLICE náměstí Svobody 2 415 95 Teplice	
<u>HIP:</u> Ing. Miroslav Chladný	<u>STUPEŇ:</u> DSP		
<u>VYPRACOVAL:</u> Tomáš Mařík	<u>DATUM:</u> 10/2024		
<u>KONTROLOVAL:</u> Ing. Miroslav Chladný		<u>Č. PARÉ:</u>	
<u>AUTORIZACE:</u>			
<u>ZAKÁZKA:</u> Rekonstrukce parkoviště v areálu ZŠ Buzulucká			
<u>ČÁST PD:</u>		D. Dokumentace objektů	
<u>NÁZEV VÝKRESU:</u> Podélný profil			
<u>REVIZE:</u> -	<u>MĚŘÍTKO:</u> 1:250	<u>Č. VÝKRESU:</u> D.1.2	