


Souřadnice vytyčovacích bodů			
Číslo bodu	X	Y	výška bodu
1	-777964.795m	-976308.010m	241.40m
2	-777968.258m	-976308.078m	241.39m
3	-777972.021m	-976309.102m	241.46m
4	-777973.934m	-976310.600m	241.50m
5	-777974.746m	-976311.621m	241.52m
6	-777975.929m	-976314.422m	241.57m
7	-777976.101m	-976316.076m	241.62m
8	-777976.074m	-976316.871m	241.64m
9	-777975.930m	-976320.199m	241.76m
10	-777975.756m	-976324.195m	241.93m
11	-777975.624m	-976327.226m	242.05m
12	-777975.559m	-976328.718m	242.11m
13	-777965.110m	-976310.081m	241.51m
14	-777966.830m	-976310.345m	241.38m
15	-777966.933m	-976305.106m	241.38m
16	-777968.341m	-976311.795m	241.47m
17	-777969.541m	-976315.251m	241.61m
18	-777969.070m	-976326.941m	242.10m
19	-777968.909m	-976327.288m	242.11m
20	-777968.550m	-976327.420m	242.12m
21	-777972.400m	-976328.580m	242.12m
22	-777972.562m	-976328.233m	242.11m
23	-777972.900m	-976328.102m	242.10m
24	-777979.502m	-976328.389m	242.04m
25	-777979.849m	-976328.550m	242.04m
26	-777979.980m	-976328.910m	242.05m
27	-777979.938m	-976329.961m	242.11m
28	-777982.920m	-976330.080m	242.02m
29	-777982.967m	-976329.022m	242.00m
30	-777982.480m	-976325.069m	241.88m
31	-777980.726m	-976321.493m	241.77m
32	-777980.610m	-976319.340m	241.70m
33	-777980.921m	-976318.927m	241.68m
34	-777983.483m	-976318.678m	241.56m
35	-777983.980m	-976319.020m	241.48m
36	-777986.713m	-976324.095m	240.43m
37	-777987.160m	-976317.980m	241.45m
38	-777986.923m	-976316.784m	241.83m
39	-777987.965m	-976316.223m	242.00m
40	-777988.214m	-976316.234m	242.01m
41	-777988.235m	-976315.733m	241.99m
42	-777986.848m	-976315.677m	241.91m
43	-777986.907m	-976314.206m	241.89m
44	-777984.569m	-976314.117m	241.78m
45	-777982.570m	-976314.040m	241.70m
46	-777980.822m	-976314.119m	241.64m
47	-777980.016m	-976313.946m	241.62m
48	-777979.283m	-976313.387m	241.61m
49	-777976.742m	-976310.290m	241.54m
50	-777976.319m	-976309.369m	241.53m

Souřadnice vytyčovacích bodů			
Číslo bodu	X	Y	výška bodu
51	-777976.402m	-976308.359m	241.53m
52	-777976.890m	-976307.014m	241.56m
53	-777979.982m	-976302.861m	241.97m
54	-777984.851m	-976301.099m	242.31m
55	-778000.294m	-976300.242m	242.97m
56	-778000.128m	-976297.246m	243.02m
57	-777980.511m	-976298.335m	242.02m
58	-777979.820m	-976298.252m	241.96m
59	-777979.199m	-976297.937m	241.91m
60	-777978.629m	-976297.509m	241.85m
61	-777973.856m	-976293.927m	241.86m
62	-777966.493m	-976305.088m	241.39m
63	-777966.176m	-976305.302m	241.39m
64	-777965.800m	-976305.230m	241.39m
65	-777974.974m	-976303.850m	241.58m
66	-777977.718m	-976300.979m	241.83m
67	-777981.504m	-976299.782m	242.11m
68	-778000.211m	-976298.744m	242.99m
69	-777982.986m	-976317.171m	241.66m
70	-777985.750m	-976318.452m	241.44m
71	-777986.810m	-976321.308m	240.86m
72	-777986.690m	-976324.720m	240.45m

Výpis dotčených parcel						
Parcelní číslo	Katastrální území	Vlastnické právo	Výměra (m ²)	Zábor (m ²)	Způsob využití	Druh pozemku
271/1	Teplice-Retenice [766135]	Statutární město Teplice, náměstí Svobody 2/2, 41501 Teplice Základní škola s rozšířeným vyučováním matematiky a přírodovědných předmětů, Teplice, Buzulucká 392, Buzulucká 392, Retenice, 41503 Teplice	26634	565	jiná plocha	ostatní plocha
301/12	Teplice-Retenice [766135]	Statutární město Teplice, náměstí Svobody 2/2, 41501 Teplice Základní škola s rozšířeným vyučováním matematiky a přírodovědných předmětů, Teplice, Buzulucká 392, Buzulucká 392, Retenice, 41503 Teplice	144	120	jiná plocha	ostatní plocha
301/11	Teplice-Retenice [766135]	Statutární město Teplice, náměstí Svobody 2/2, 41501 Teplice Základní škola s rozšířeným vyučováním matematiky a přírodovědných předmětů, Teplice, Buzulucká 392, Buzulucká 392, Retenice, 41503 Teplice	15	1		zastavěná plocha a nádvoří
1503	Teplice-Retenice [766135]	Statutární město Teplice, náměstí Svobody 2/2, 41501 Teplice	18	3	jiná plocha	ostatní plocha
299/3	Teplice-Retenice [766135]	Statutární město Teplice, náměstí Svobody 2/2, 41501 Teplice	69	2	ostatní komunikace	ostatní plocha
299/2	Teplice-Retenice [766135]	Statutární město Teplice, náměstí Svobody 2/2, 41501 Teplice	162	3	ostatní komunikace	ostatní plocha
300/1	Teplice-Retenice [766135]	Statutární město Teplice, náměstí Svobody 2/2, 41501 Teplice	186	1	zeleň	ostatní plocha
301/14	Teplice-Retenice [766135]	Statutární město Teplice, náměstí Svobody 2/2, 41501 Teplice Základní škola s rozšířeným vyučováním matematiky a přírodovědných předmětů, Teplice, Buzulucká 392, Buzulucká 392, Retenice, 41503 Teplice	459	1		zastavěná plocha a nádvoří

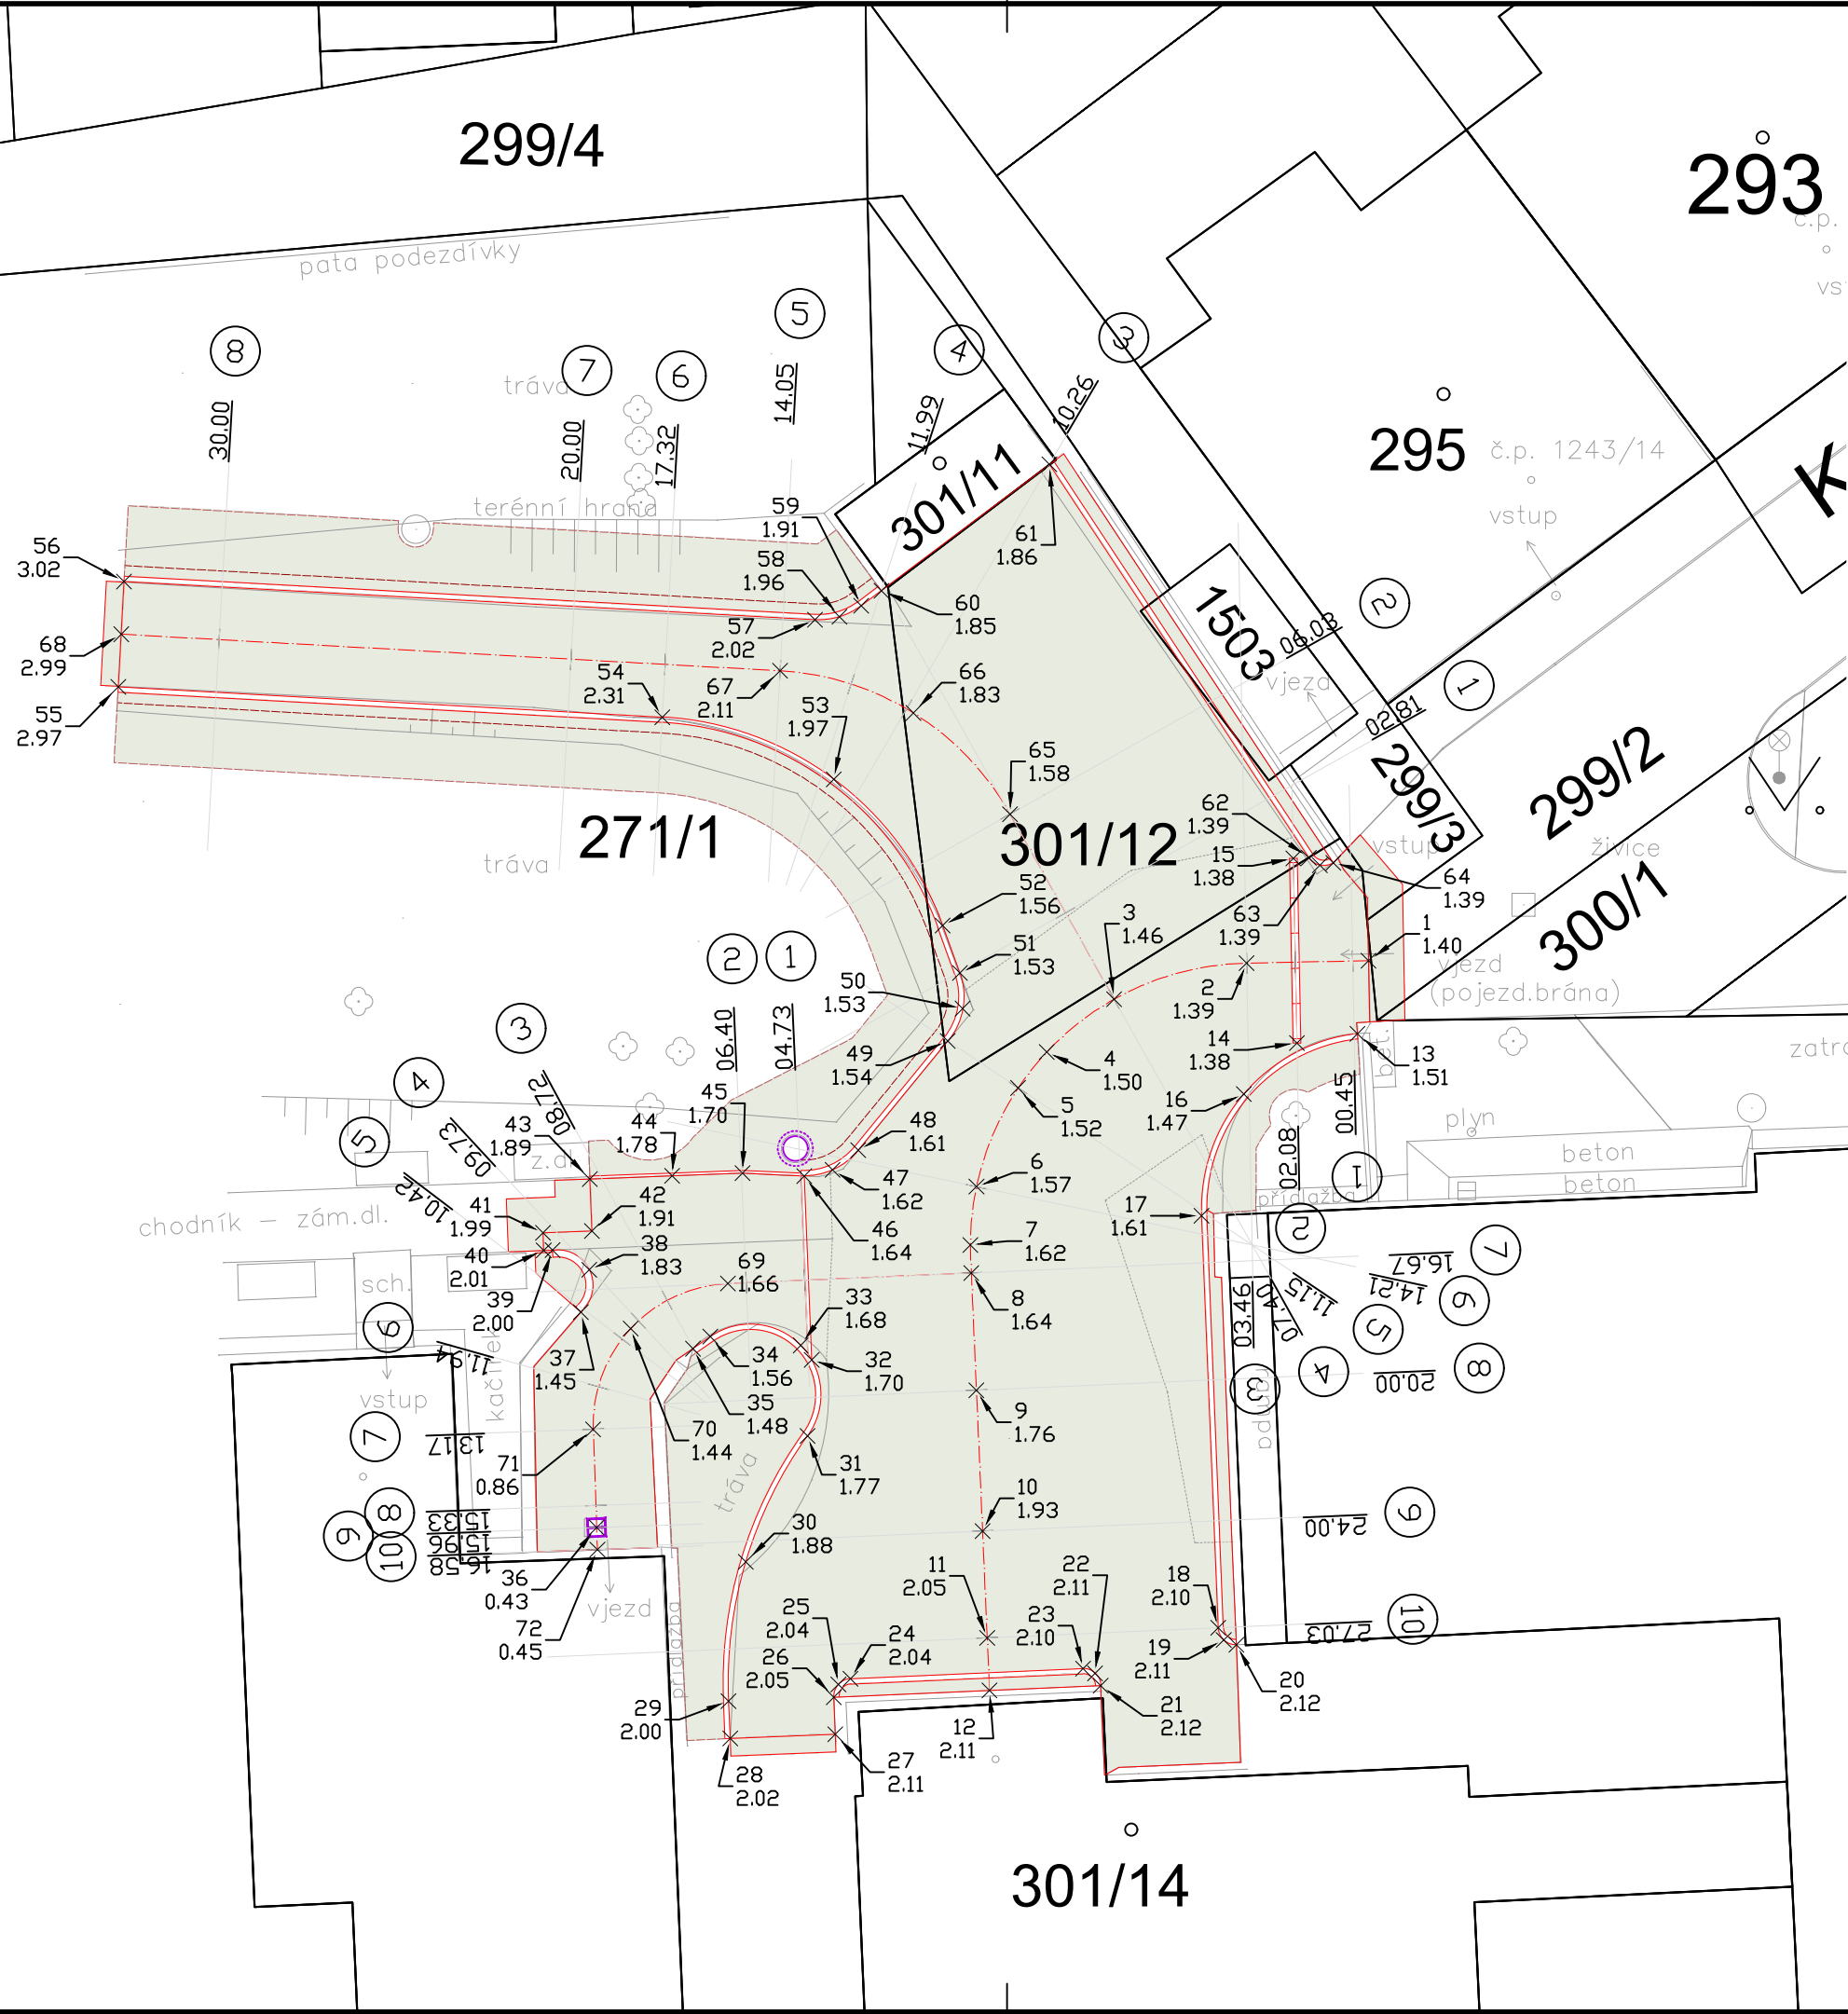

- LEGENDA
- REKONSTRUOVANÉ ZPEVNĚNÉ A NEZPEVNĚNÉ PLOCHY
 - NOVÁ ULIČNÍ VPUST
 - REKONSTRUOVANÁ REVIZNÍ ŠACHTA
 - HRANICE PLOCH – NOVÉ
 - HRANICE ZEMNÍCH ÚPRAV
 - HRANICE PARCEL

S-JTSK, BpV

ZHOTOVITEL: **PROJEKTY CHLADNÝ s.r.o.**
Školská 689/20
110 00 Praha 1 – Nové Město
TEL: +420 607 649 782
E-MAIL: projekty@chladny.cz

OBJEDNATEL: **STATUTÁRNÍ MĚSTO TEPLICE**
náměstí Svobody 2
415 95 Teplice

HIP: Ing. Miroslav Chladný
VYPRACOVAL: Ing. Jaroslav Liška
KONTROLOVAL: Ing. Miroslav Chladný
AUTORIZACE:

STUPEŇ: DSP
DATUM: 10/2024
Č. PARÉ:

ZAKÁZKA: **ZŠ Buzulucká - úprava povrchu včetně odvodnění - vjezd do ŠJ a zpevněné plochy**
ČÁST PD: C. Situační výkresy
NÁZEV VÝKRESU: **KATASTRÁLNÍ SITUAČNÍ VÝKRES**
REVIZE: -
MĚŘÍTKO: 1:200
Č. VÝKRESU: C.2