




Podélný profil: TRASA 1 M 1:500/50
Rozsah: km 0,00000 - km 0,02853

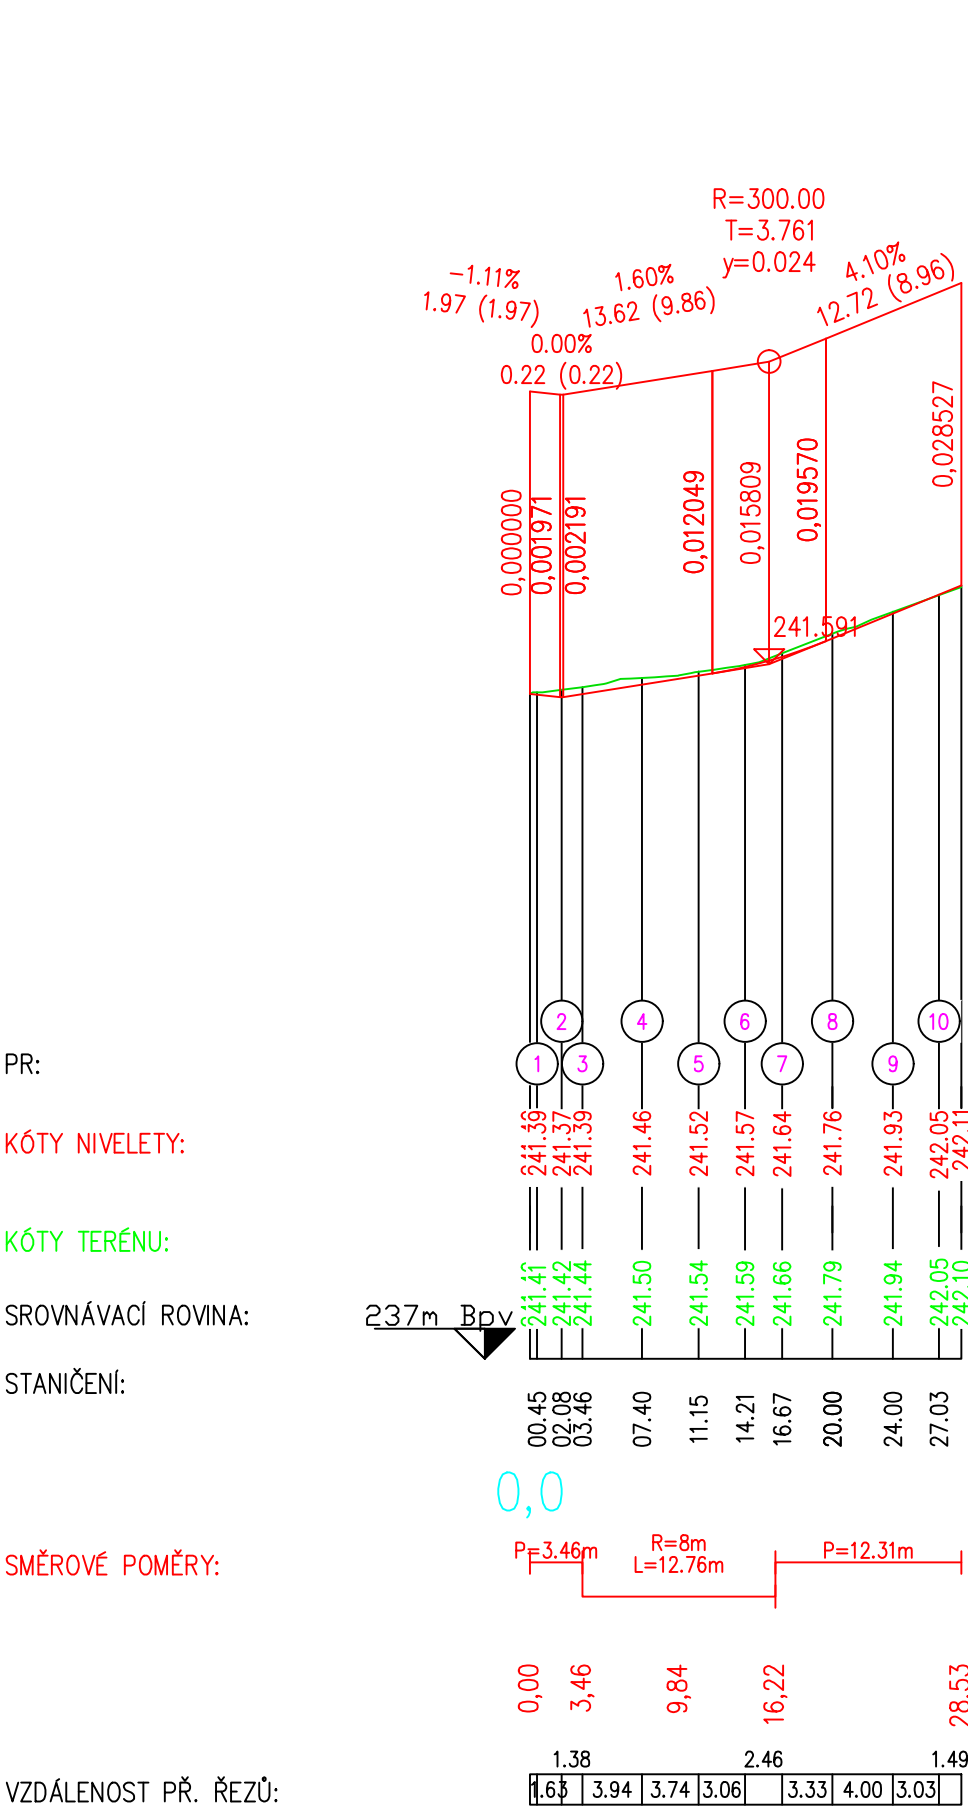

Podélný profil: TRASA 2 M 1:500/50
Rozsah: km 0,00000 - km 0,03279

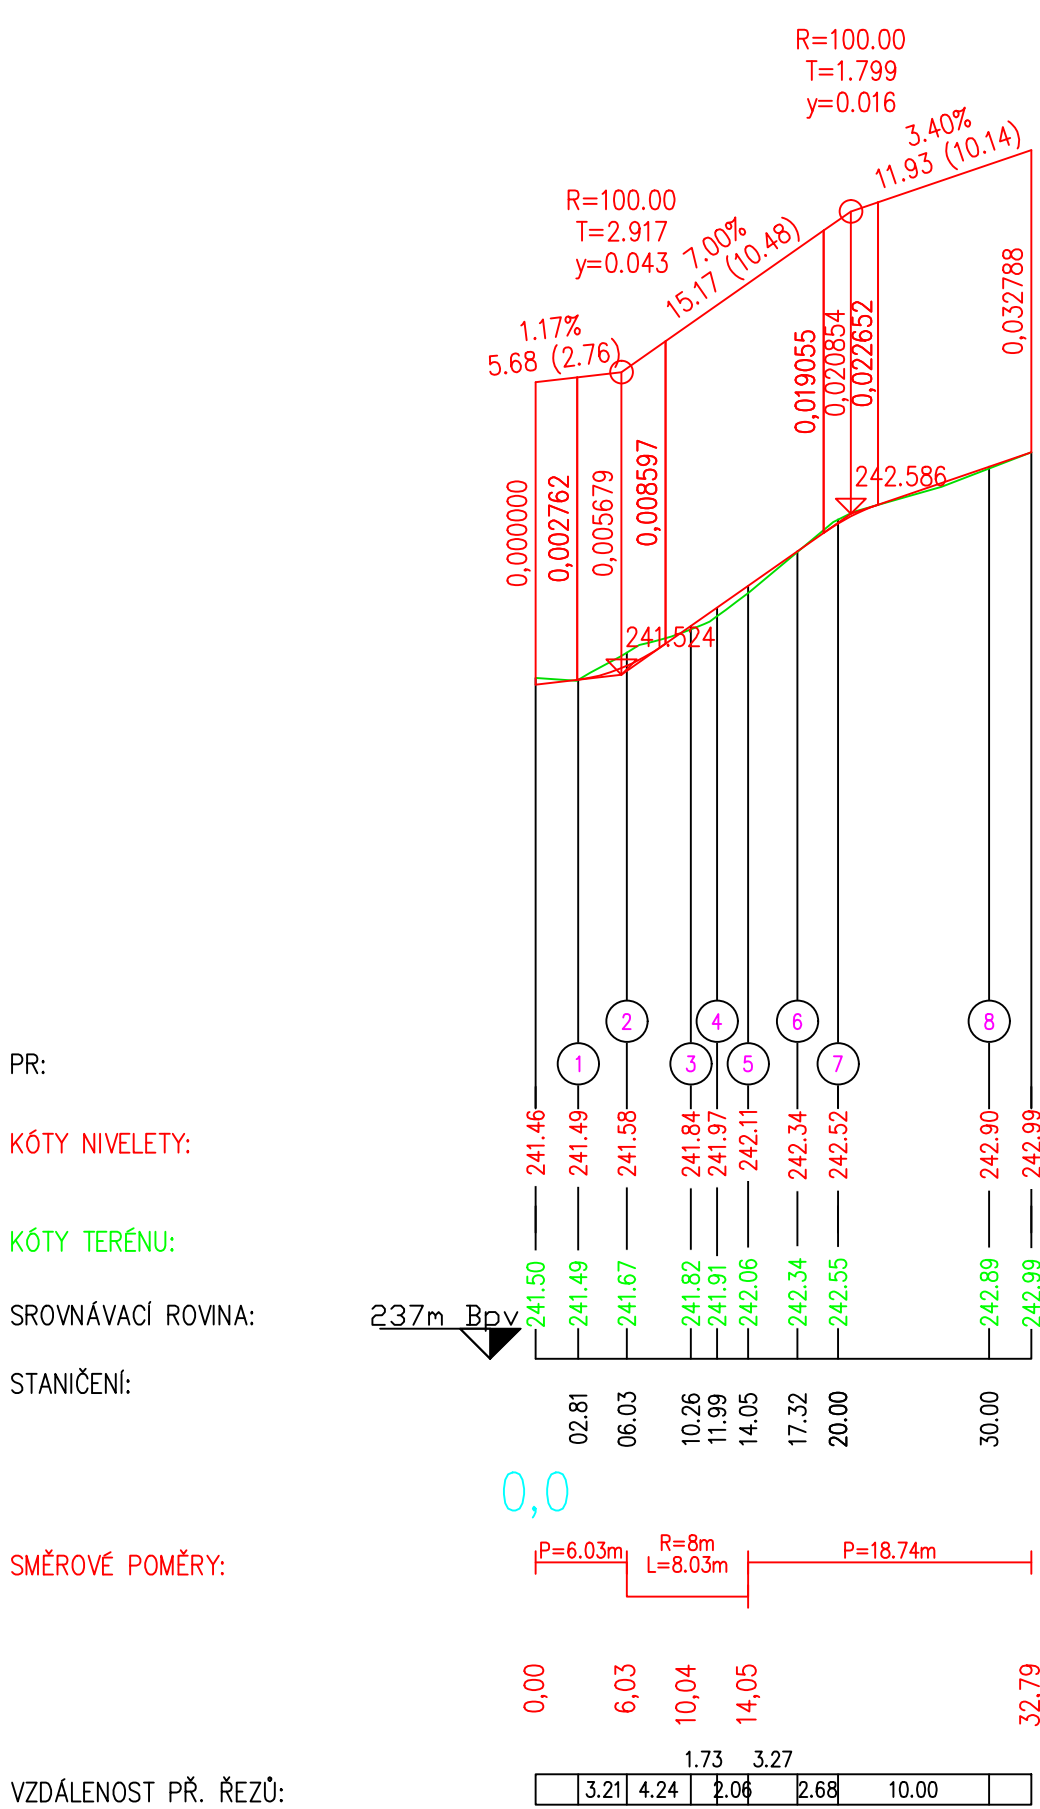

Podélný profil: TRASA 3 M 1:500/50
Rozsah: km 0,00000 - km 0,01658

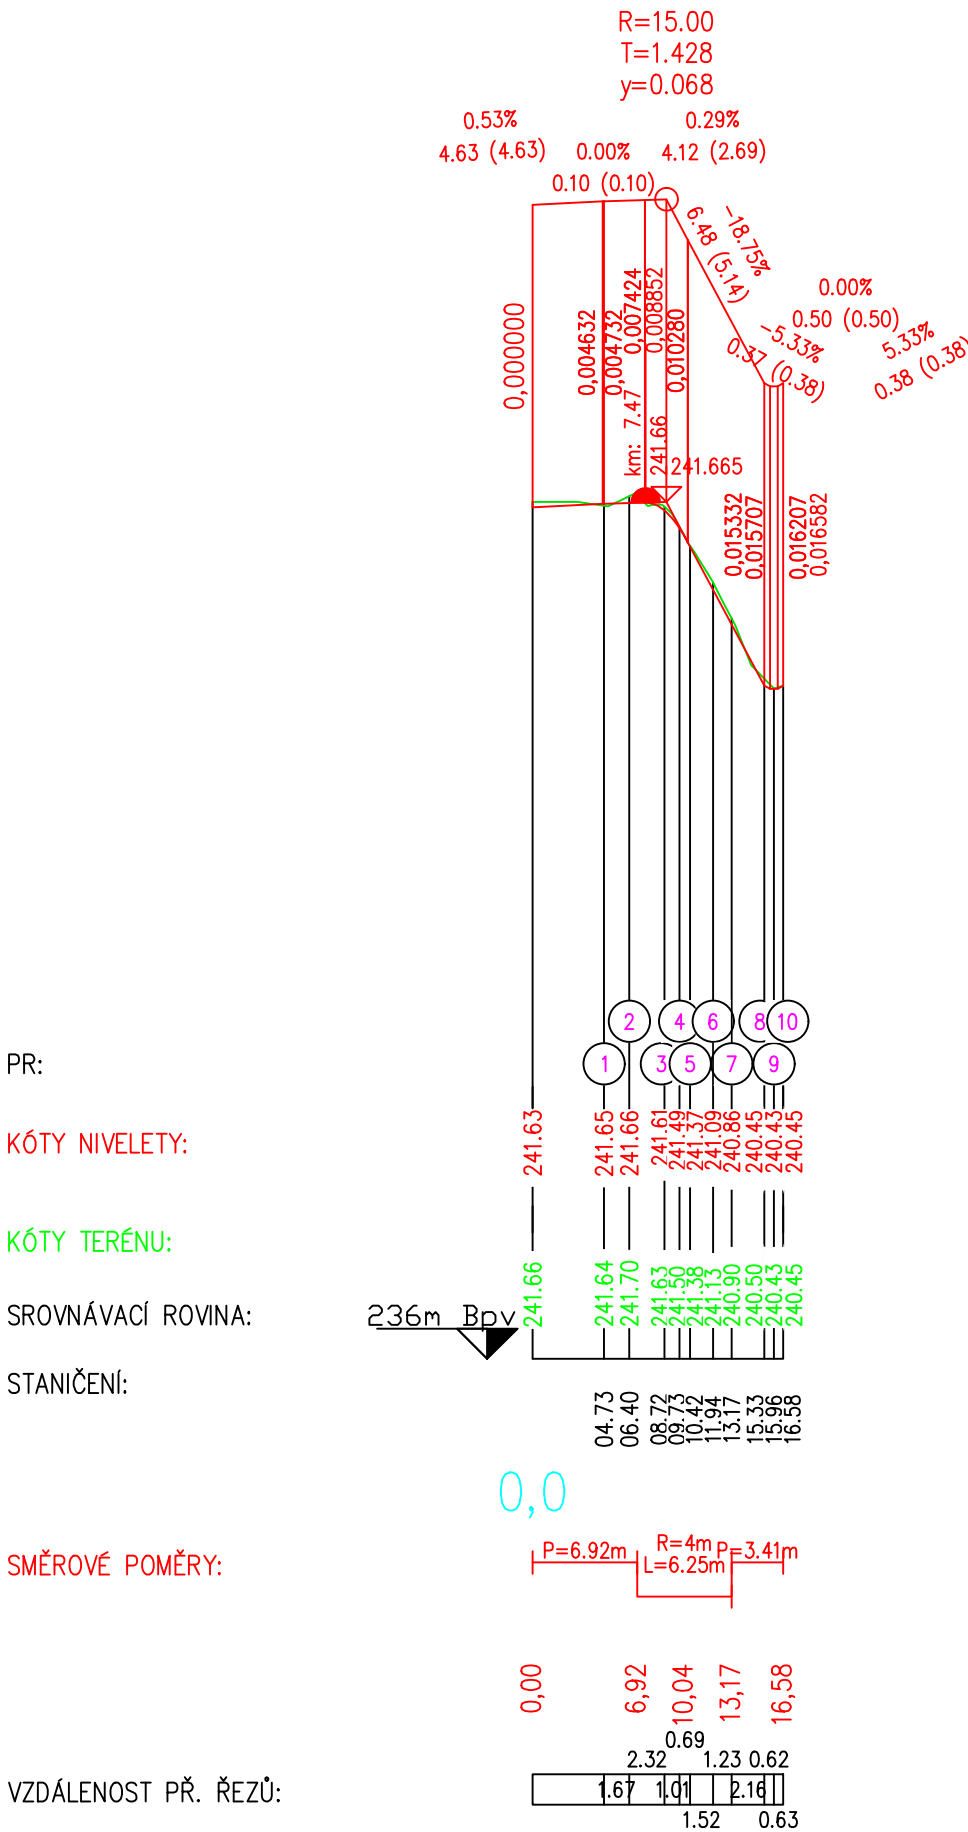

S-JTSK, Bpv

ZHOTOVITEL:	OBJEDNATEL:
PROJEKTY CHLADNÝ s.r.o. Školská 689/20 110 00 Praha 1 – Nové Město TEL: +420 607 649 782 E-MAIL: projekty@chladny.cz	STATUTÁRNÍ MĚSTO TEPLICE náměstí Svobody 2 415 95 Teplice
HIP: Ing. Miroslav Chladný	STUPEŇ: DSP
VYPRACOVAL: Ing. Jaroslav Liška	DATUM: 10/2024
KONTROLOVAL: Ing. Miroslav Chladný	
AUTORIZACE:	Č. PARÉ:
ZÁKÁZKA: ZŠ Buzulucká - úprava povrchu včetně odvodnění - vjezd do ŠJ a zpevněné plochy	
ČÁST PD: D. Dokumentace stavebních objektů	
NÁZEV VÝKRESU: PODÉLNÉ PROFILY	
REVIZE:	MĚŘÍTKO: 1:500/50
	Č. VÝKRESU: D.1.2