




PŮDORYS

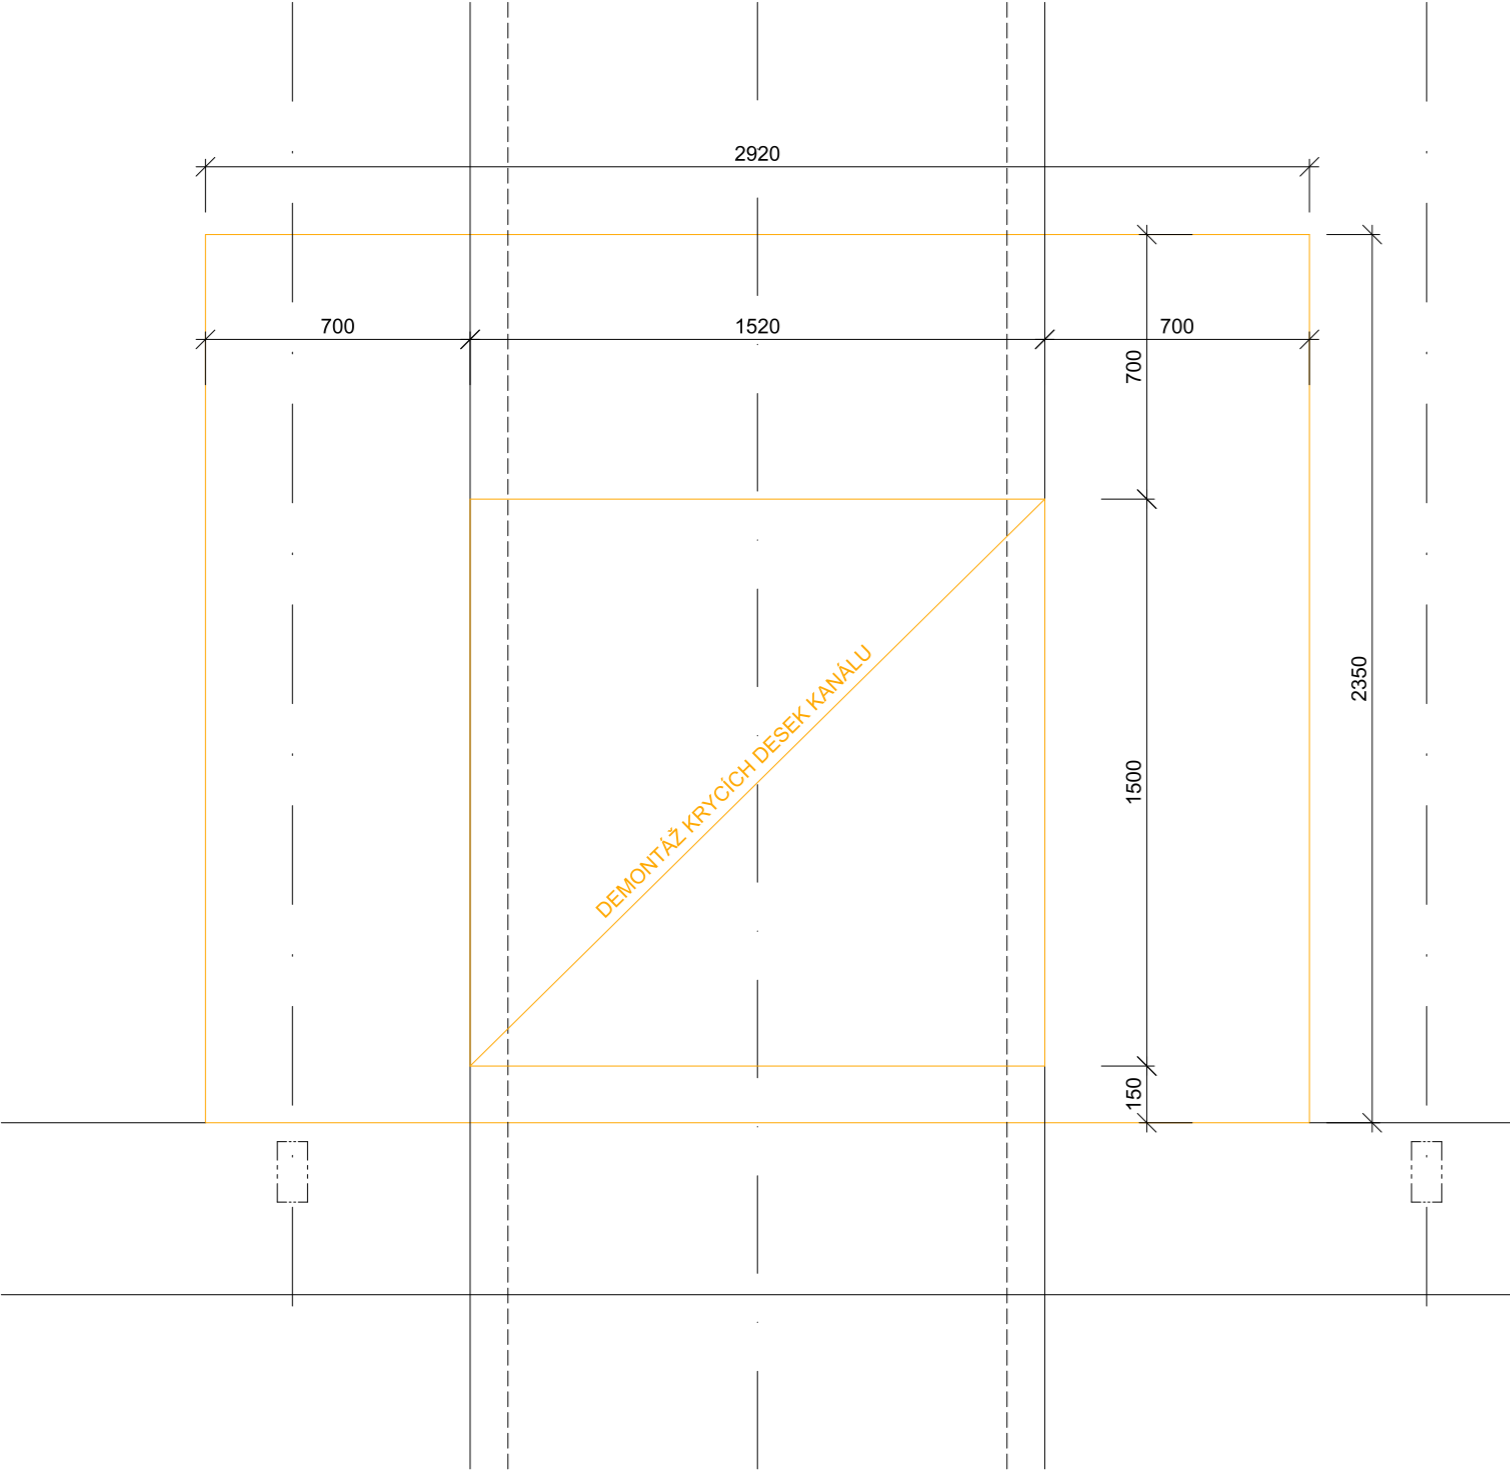


PODÉLNÝ ŘEZ

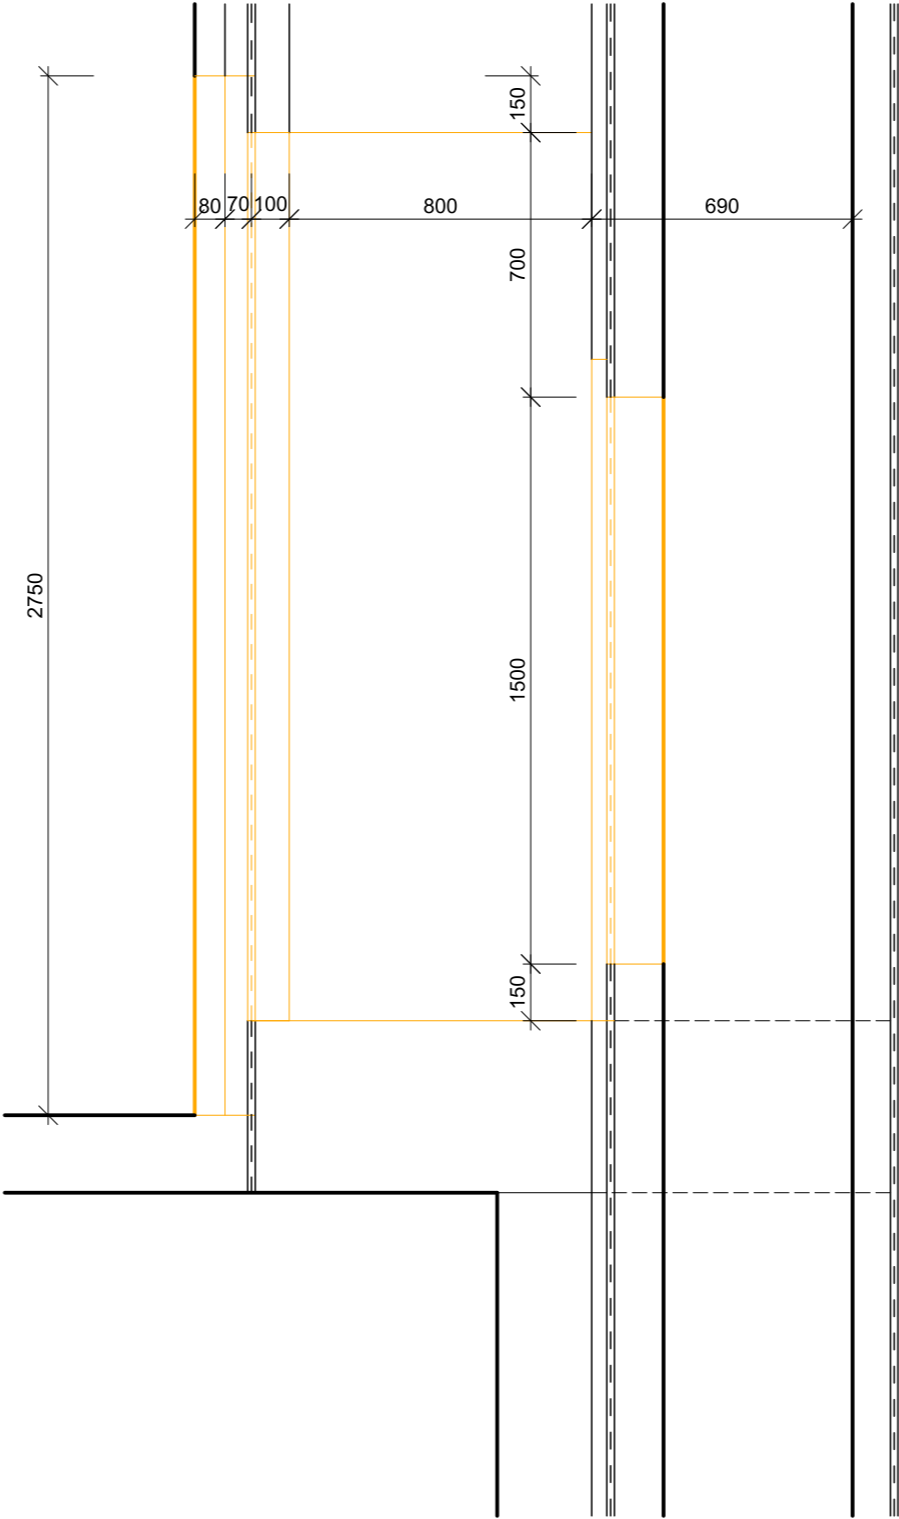

PŘÍČNÝ ŘEZ

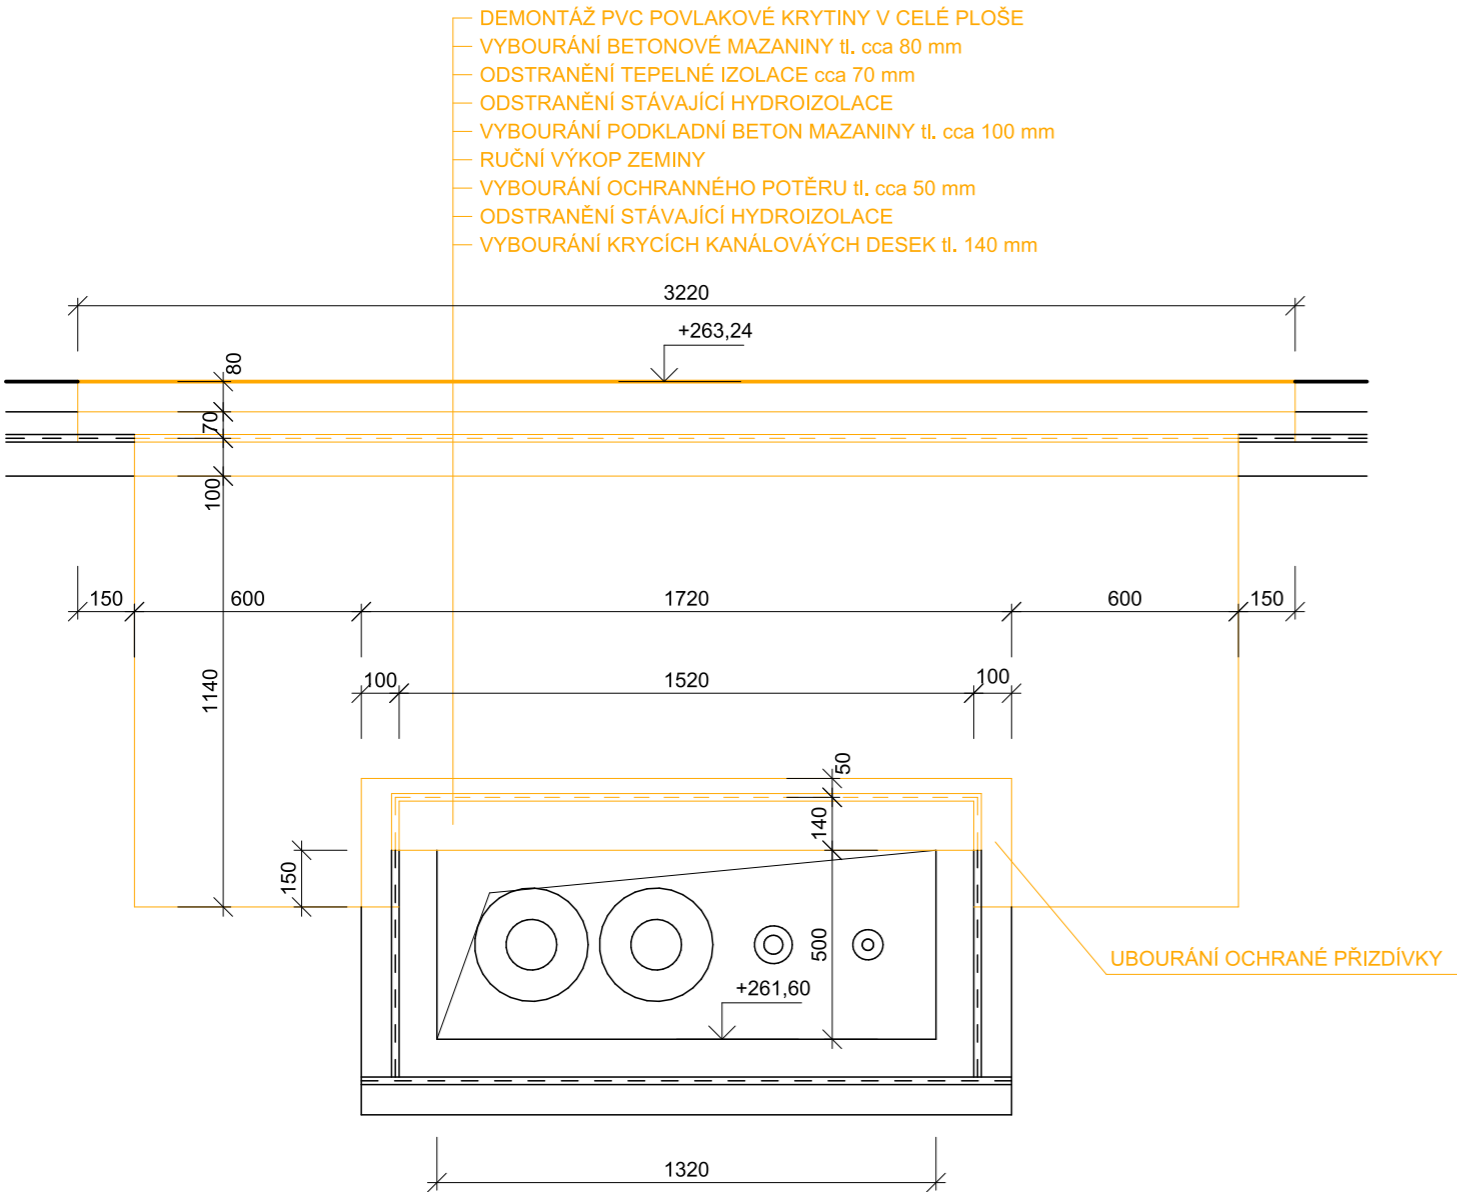

PŮDORYSNÉ SCHEMA 1.PP

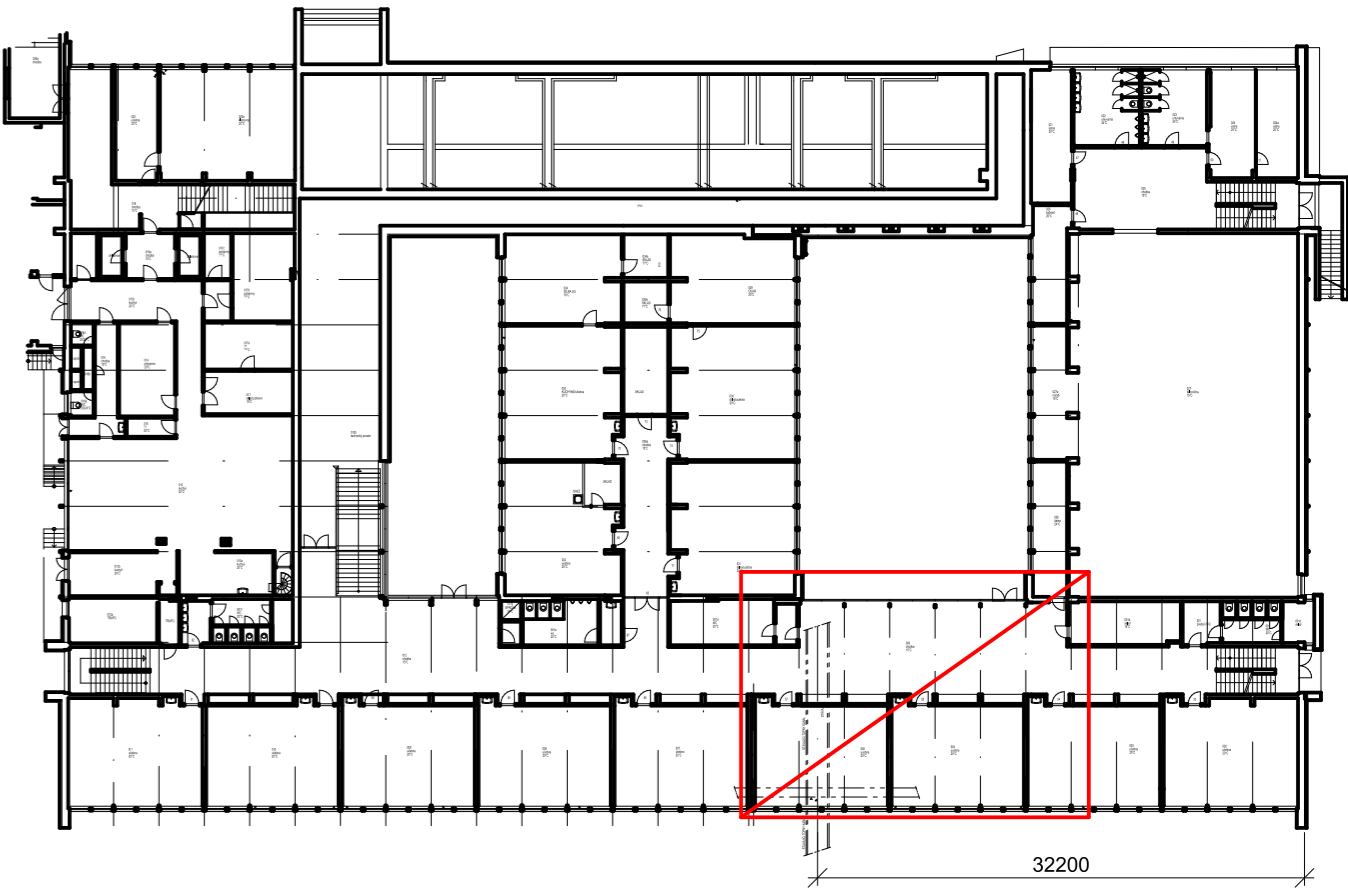

PROJEKTOVAL	ING. HOLÍK JIŘÍ	Ing. Holík Jiří U Staré školy 147 415 01 TEPLICE IČO 133 27 721			
KRESLIL	ING. HOLÍK JIŘÍ				
KONTROLOVAL	ING. HOLÍK JIŘÍ				
STAVEBNÍK	Statutární město Teplice, Náměstí Svobody 2, 415 95 Teplice				
STAVBA	Rekonstrukce topné soustavy a ZTI ZŠ A MŠ Koperníkova 2952, Teplice		MĚŘITKO	1:20	
			STUPEŇ	DPS	
			DATUM	12.2025	
OBSAH	PŮDORYS ŠACHTY - STÁVAJÍCÍ STAV + BOURÁNÍ		FORMÁT	4 A4	č.v.
			ZAK.Č.	1874/25	D.1.1.2.1.3