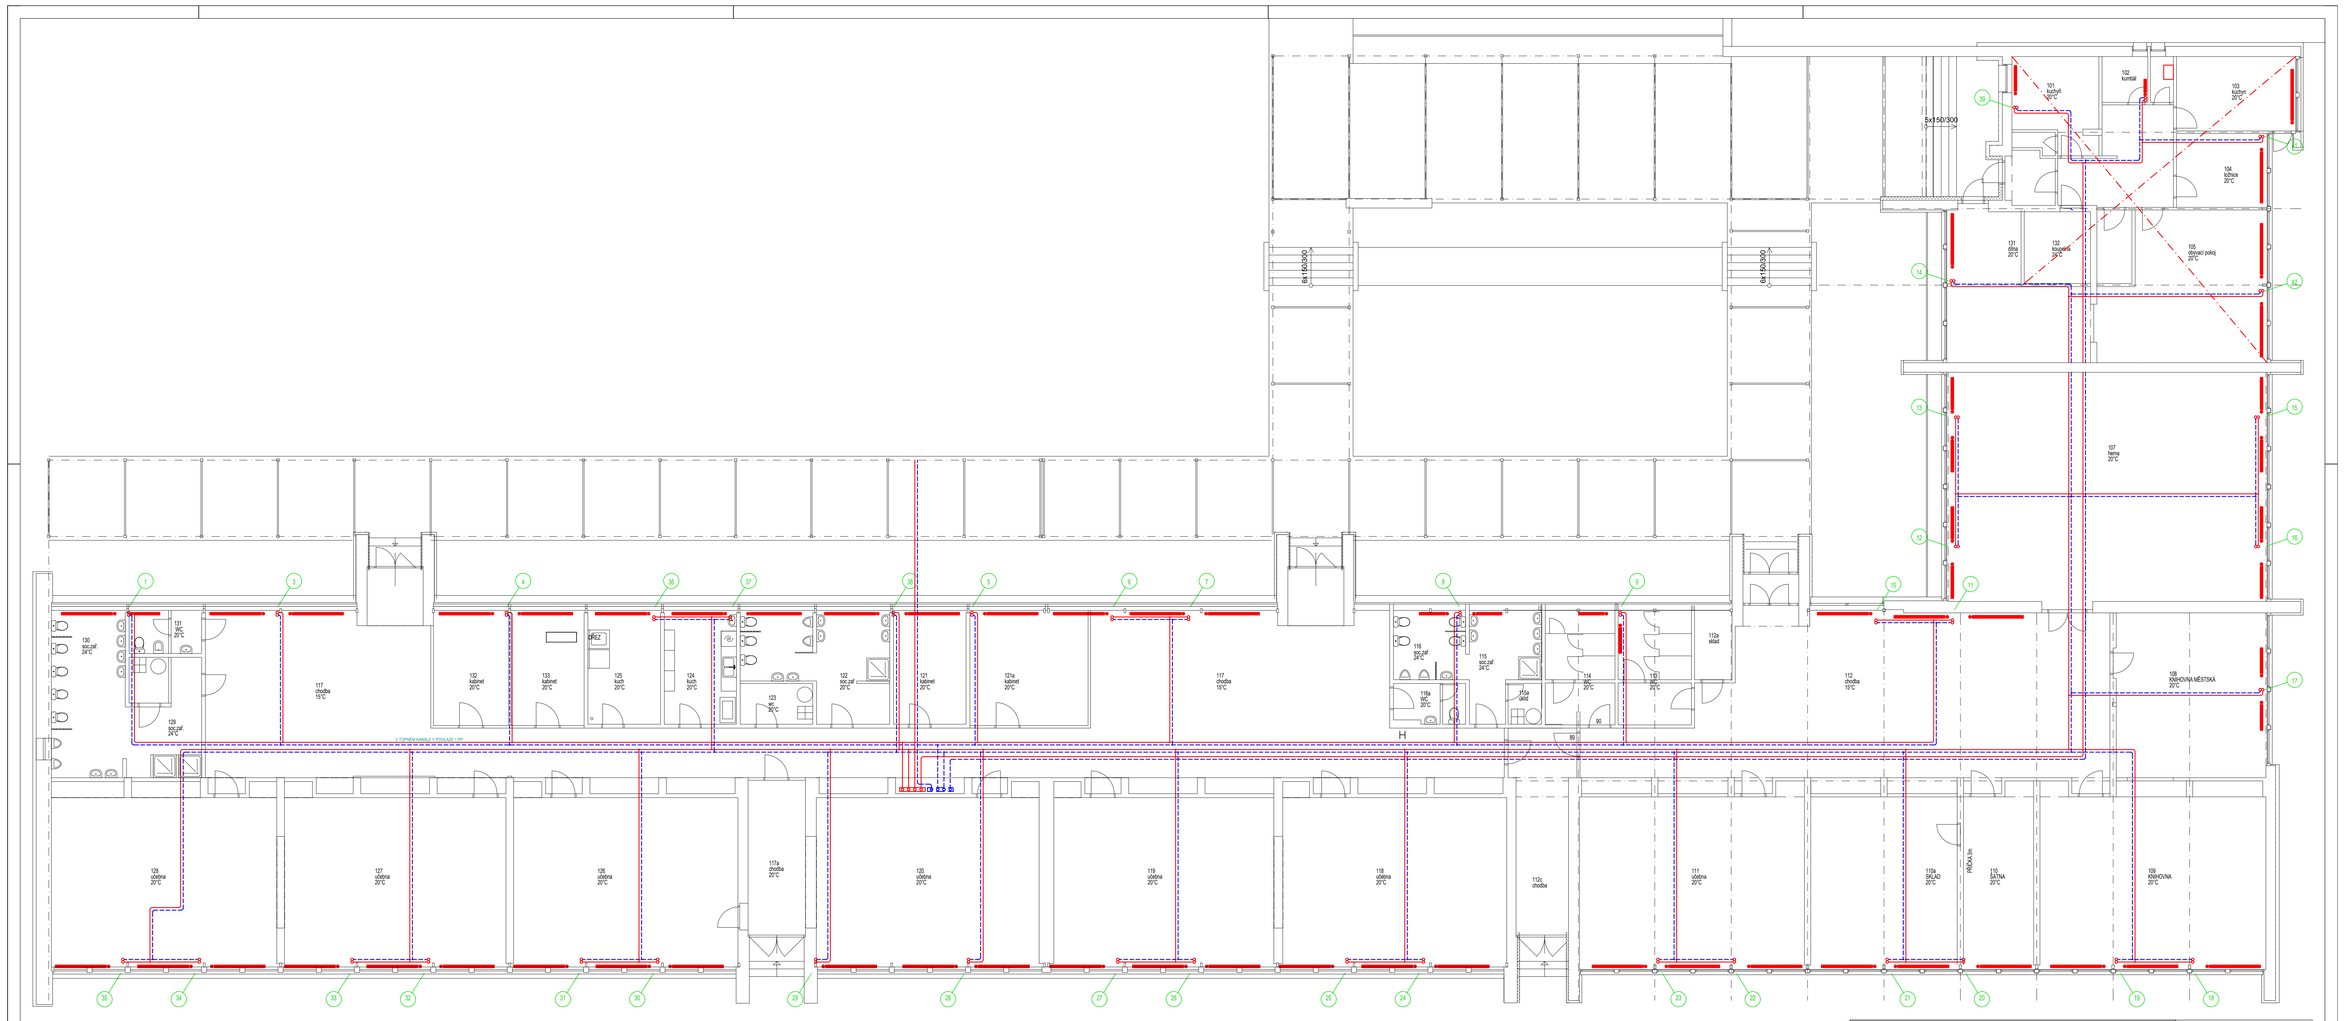


# REKONSTRUKCE TOPNÉ SOUSTAVY
PAVILONY "A" A "B",
ZŠ KOPERNÍKOVA, TEPLICE
D.1.2.4. - TPS - VYTÁPĚNÍ

TH CENTRAL HEATING

| | |
|---|---|
| Objednatel: Statutární město Teplice | Číslo zakázky: TH2275_23 |

| Autor návrhu: | | Odpovědný projektant: | Vypracoval: | Profese: |
|---|---|---|---|---|
| Tomáš Hanzlík | | Tomáš Hanzlík | Tomáš Hanzlík | VYTÁPĚNÍ |

Výkres: D.1.4.b Vytápění

DISPOSICE DEMONTÁŽÍ STÁVAJÍCÍ TOPNÉ SOUSTAVY
OBJEKT "B" , 1.NP.

| | |
|---|---|
| Stupeň: | DPS |
| Měřítko: | 1:100 |
| Datum: | 08.2025 |

Příloha číslo: 03