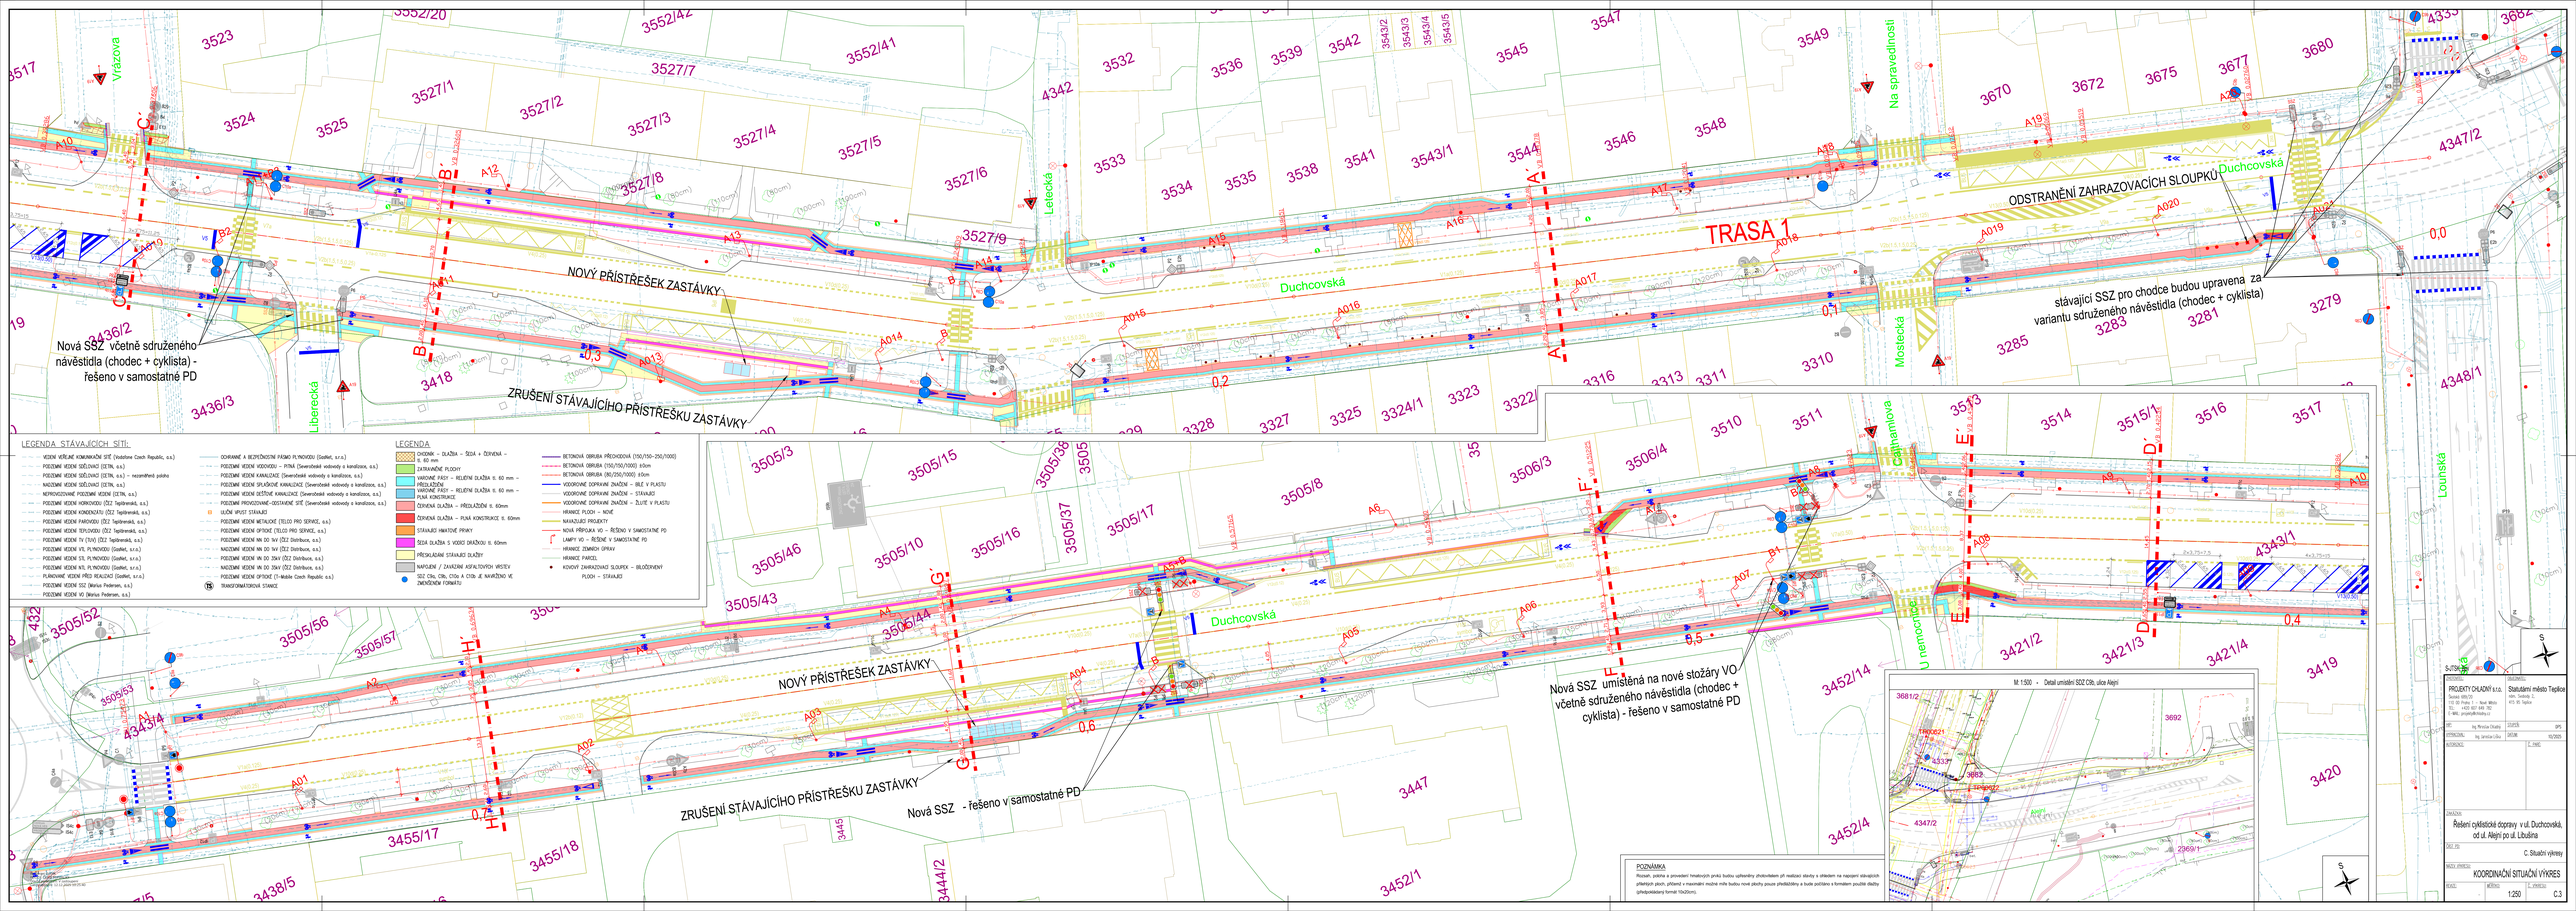
TRASA 1
NOVÝ PŘÍSTŘEŠEK ZASTÁVKY
ZRUŠENÍ STÁVAJÍCÍHO PŘÍSTŘEŠKU ZASTÁVKY
Nová SSZ včetně sdruženého návěstidla (chodec + cyklista) - řešeno v samostatné PD
ODSTRANĚNÍ ZAHRAZOVACÍCH SLOUPKŮ
stávající SSZ pro chodce budou upravena za variantu sdruženého návěstidla (chodec + cyklista)
Nová SSZ umístěná na nové stožáry VO včetně sdruženého návěstidla (chodec + cyklista) - řešeno v samostatné PD
Nová SSZ - řešeno v samostatné PD
Duchcovská
Letecká
Libertecká
Mostecká
Na spravedlnosti
Vrázova
Cajamerova
Lounská
U nemocnice
LEGENDA STÁVAJÍCÍCH SÍTÍ:
LEGENDA
POZNÁMKA
M 1:500 - Detail umístění SSZ Cib, ulice Alejní
PROJEKTY CHLADNÝ s.r.o.
Statutární město Teplice
KOORDINAČNÍ SITUAČNÍ VÝKRES
Řešení cyklistické dopravy v ul. Duchcovská, od ul. Alejní po ul. Libušina
C. Situační výkresy
1:250
C.3