


## Uložení kabelu pod komunikací

### Uložení kabelu v chodníku a pod volným terénem

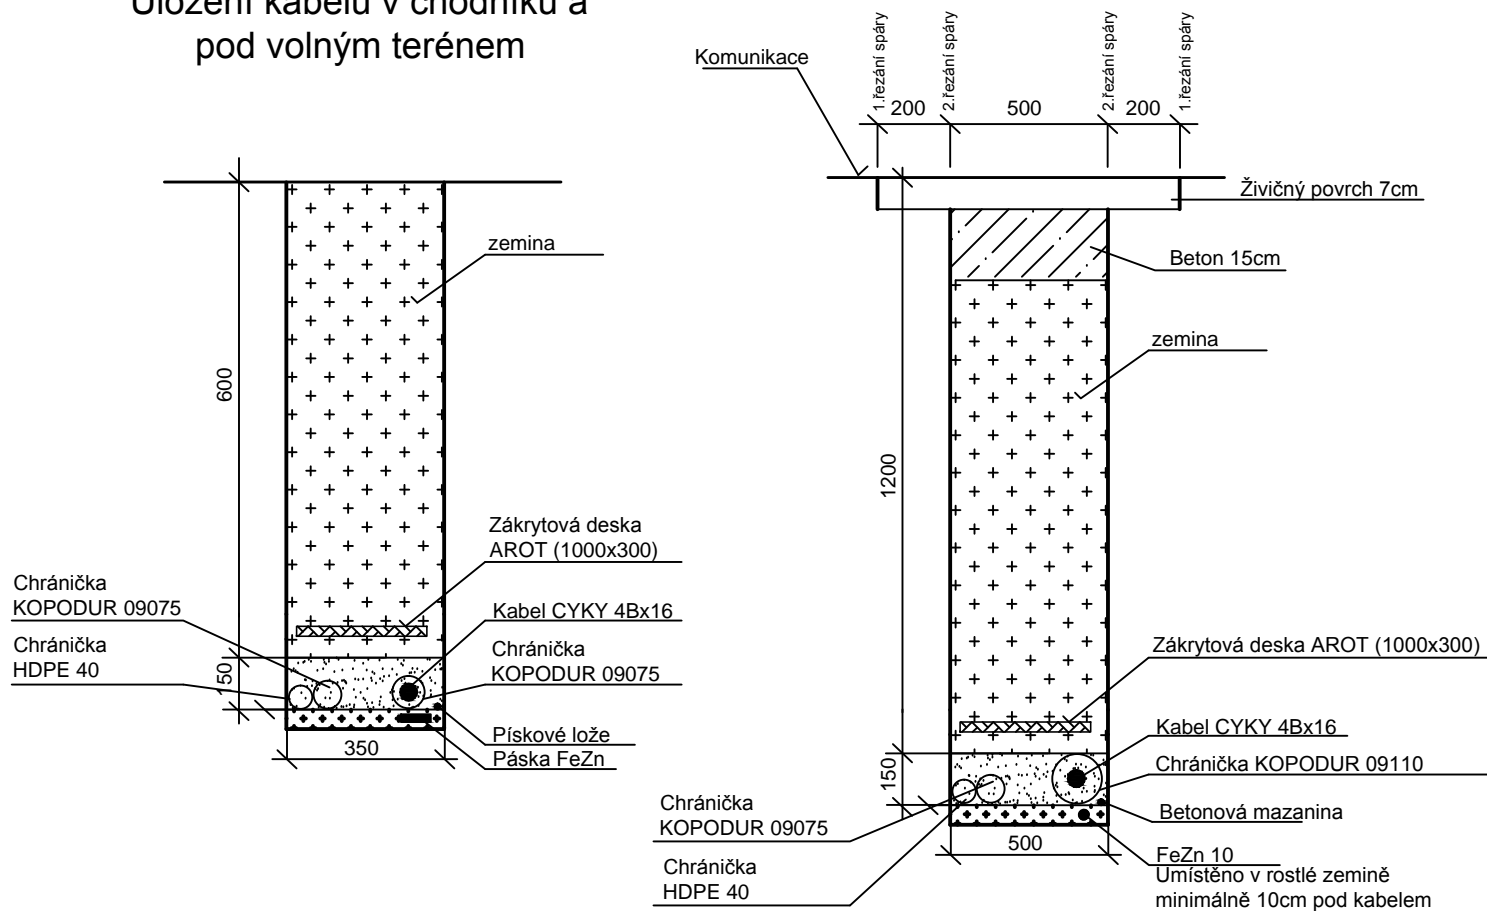

číslo projektu : 23/2025	datum : 1/2026	Richard Hubený	
projektant : Richard Hubený		Česká 470/41	
kreslil : Richard Hubený		Most 434 01	
investor : Statutární město Teplice		mail: rhubeny@volny.cz tel.: 725 058 833	
objekt: D Výkresová dokumentace			
zakázka : Rekonstrukce veřejného osvětlení v ulici Duchcovská - PD pro uložení chrániček			
název výkresu :  VÝKOPY		stupeň projektu : DPS	číslo výkresu :  D.1.4
		měřítko :	