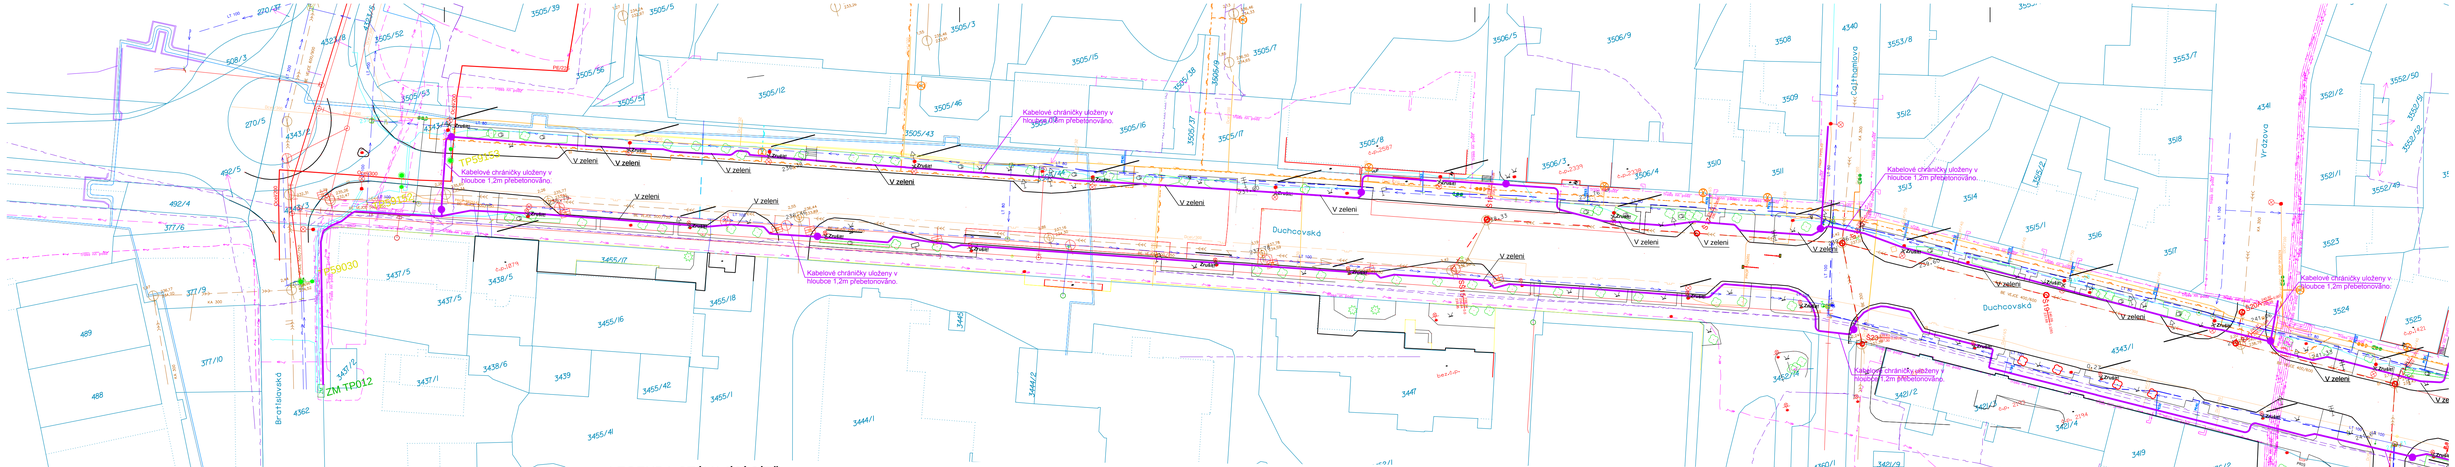

LEGENDA STÁVAJÍCÍ SÍTĚ

- PLYNOVOD - NTL - GASNET, S.R.O.
- PLYNOVOD - STL - GASNET, S.R.O.
- VODOVOD - PITNÁ VODA - SČVK, A.S.
- KANALIZACE - JEDNOTNÁ - SČVK, A.S.
- NEURČENO - SČVK, A.S.
- SILOVÉ VEDENÍ NN - PODZEMNÍ - ČEZ DISTRIBUCE, A.S.
- SILOVÉ VEDENÍ VN - PODZEMNÍ - ČEZ DISTRIBUCE, A.S.
- HORKOVOD, PAROVOD - ČEZ TEPLÁRENSKÁ, A.S.
- SDĚLOVACÍ VEDENÍ - PODZEMNÍ - TELCO PRO SERVICES, A.S.
- SDĚLOVACÍ VEDENÍ - PODZEMNÍ - CETIN, A.S.
- VEŘEJNÉ OSVĚTLENÍ - PODZEMNÍ - MARIUS PEDERSEN A.S.

LEGENDA PLÁNOVANÉ SÍTĚ

- PLYNOVOD - NTL - GASNET, S.R.O.
- KANALIZACE - JEDNOTNÁ - SČVK, A.S.
- VODOVOD - PITNÁ VODA - SČVK, A.S.

LEGENDA :

KABELOVÉ CHRÁNIČKY HDPE 40+KOPODUR 65	———	2175m
DATOVÉ KOMORY	●	20ks

číslo projektu : **23/2025**	datum : **1/2026**	**Richard Hubený** Česká 470/41 Most 434 01	
projektant : Richard Hubený			
kreslil : Richard Hubený			
investor : Statutární město Teplice			
objekt: **D Výkresová dokumentace**		mail: rhubeny@volny.cz	tel.: 725 058 833
zakázka : **Rekonstrukce veřejného osvětlení v ulici Duchcovská - PD pro uložení chrániček**			
název výkresu : **Situace uložení chrániček - část.1**		stupeň projektu : DUR/DPS měřítko :	číslo výkresu : **D.1.2**