



Vzorový příčný řez - km 0,300
zastávkový pruh "Mariánský dvůr" (směr Řetenice)

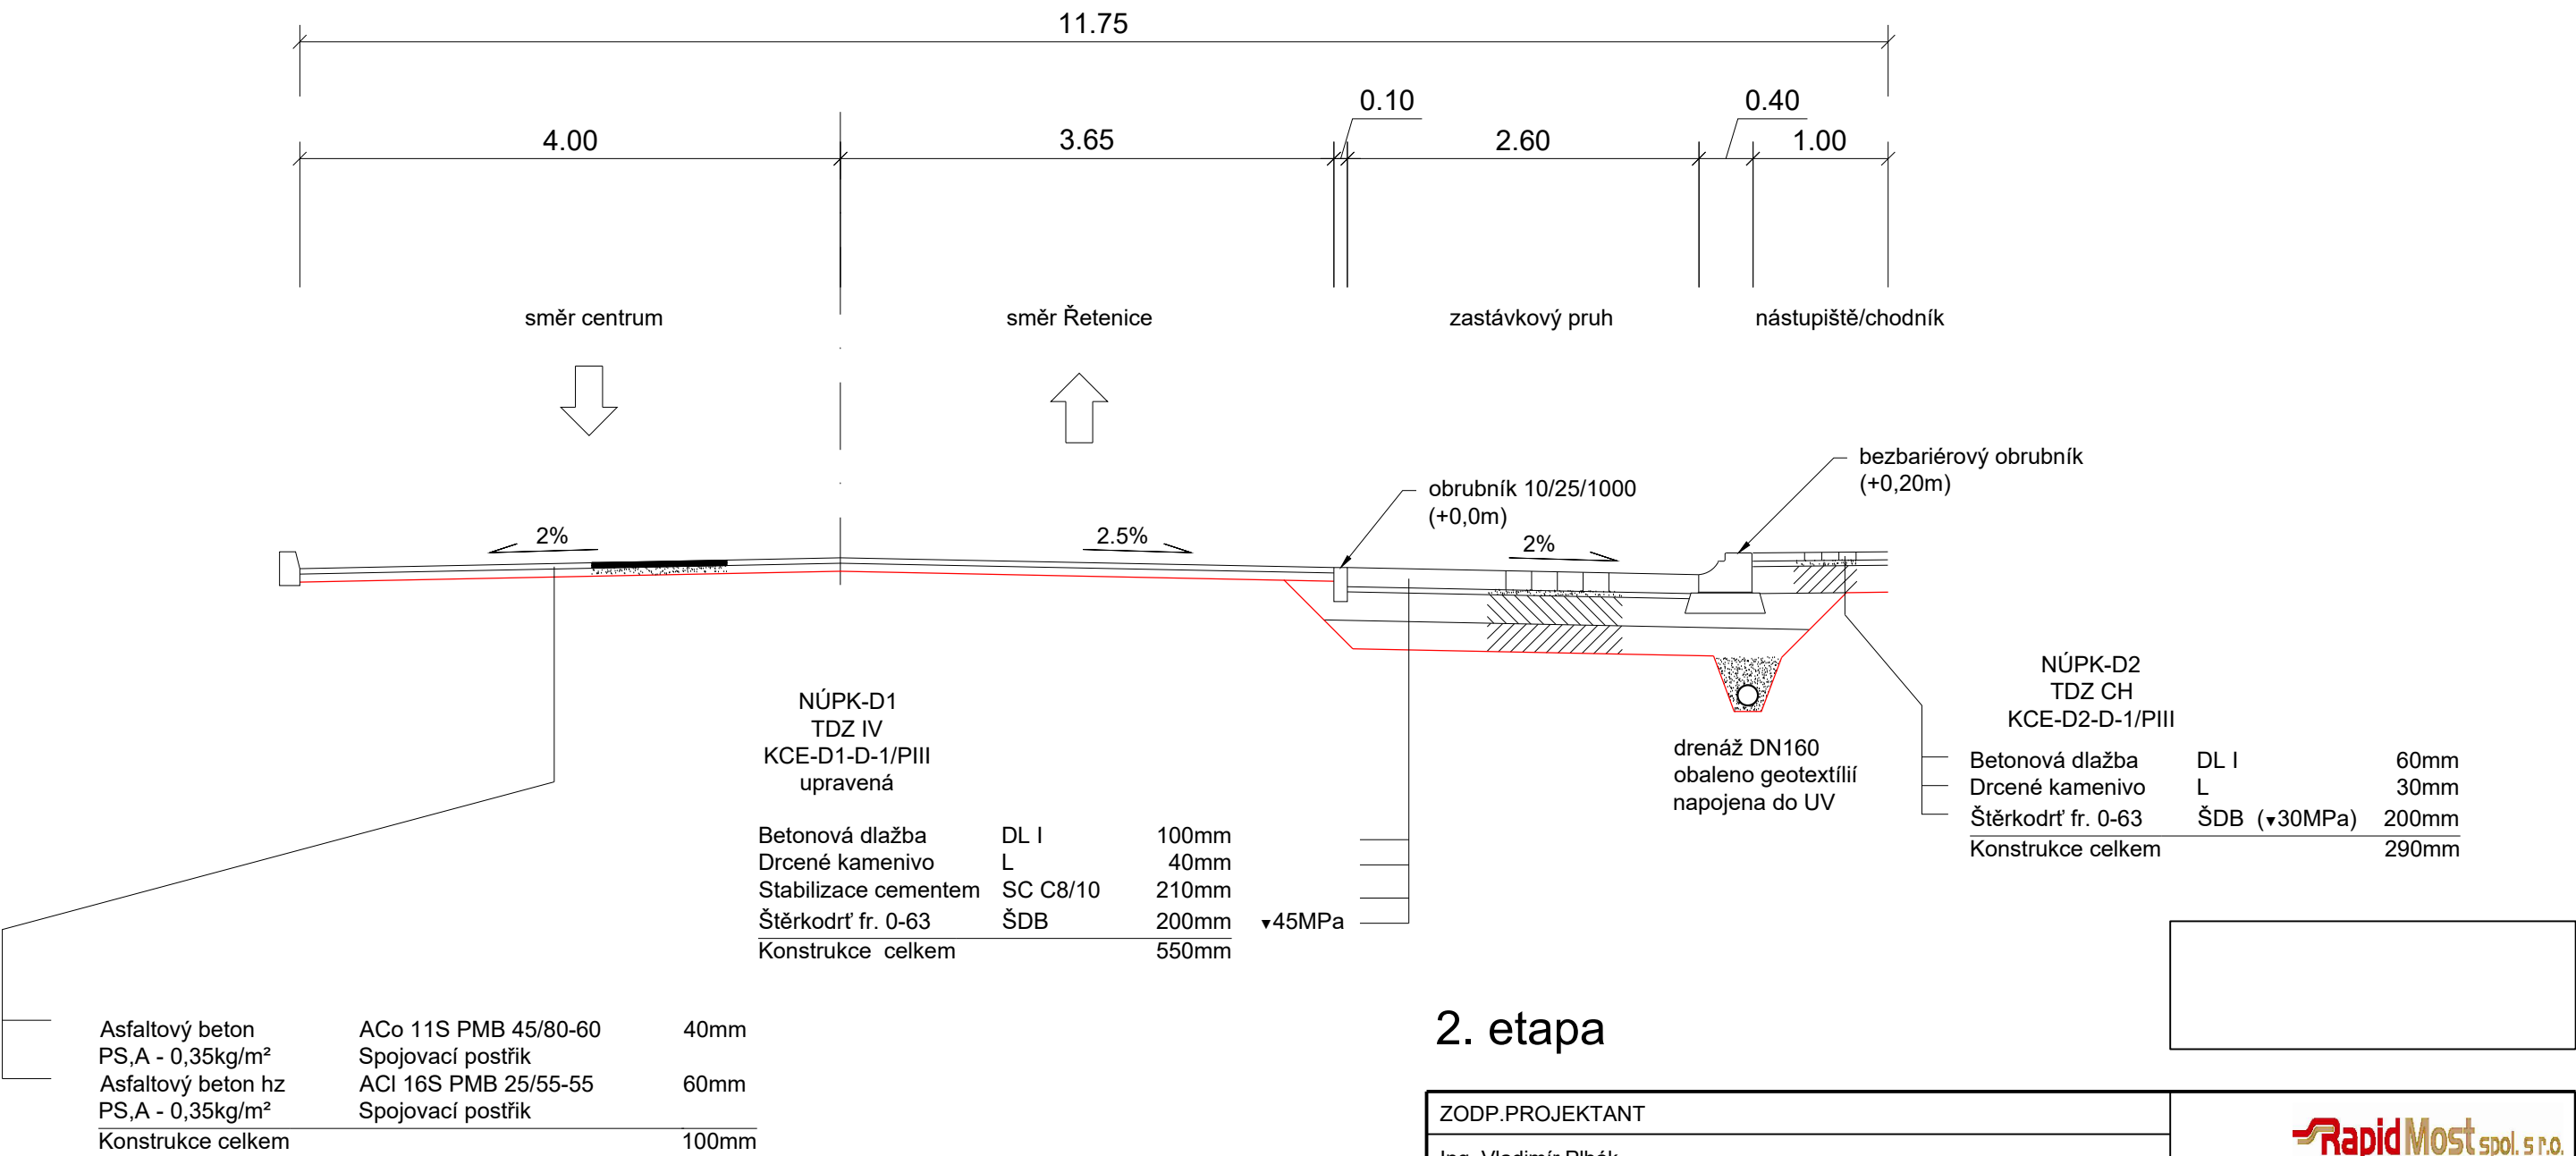

2. etapa

ZODP.PROJEKTANT		 Marš. Rybalka 1020, 434 01 Most; IČO: 250 45 393	
Ing. Vladimír Plhák			
REVIZE	3	FORMÁT	A3
OBJEKT	SO101 Komunikace	DATUM	01/2026
AKCE		STUPEŇ	DPS
		Č. ZAKÁZKY	2022/221
Rekonstrukce komunikace v ul. Duchcovská		Statutární město Teplice, nám. Svobody 2, 415 95 Teplice	
INVESTOR			
OBSAH		MĚŘÍTKO	Č. VÝKRESU
		1:50	D.2.6
Vzorový řez			