



# Nemocnice (směr Řetenice)


0.604395

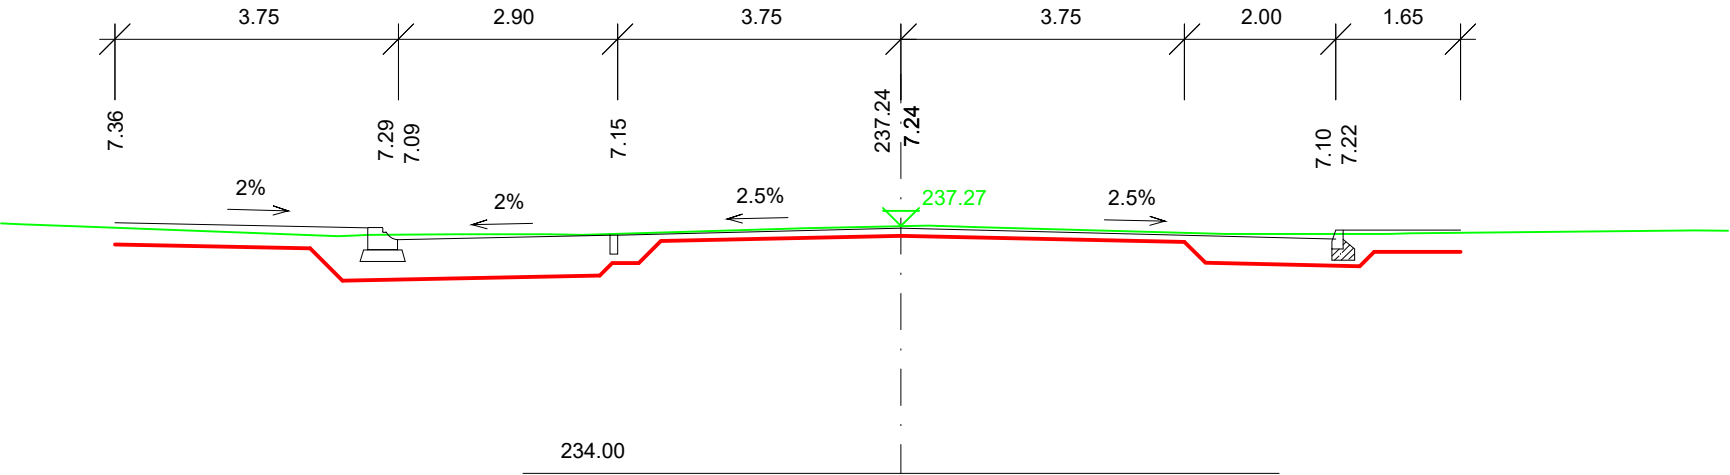

0.625395

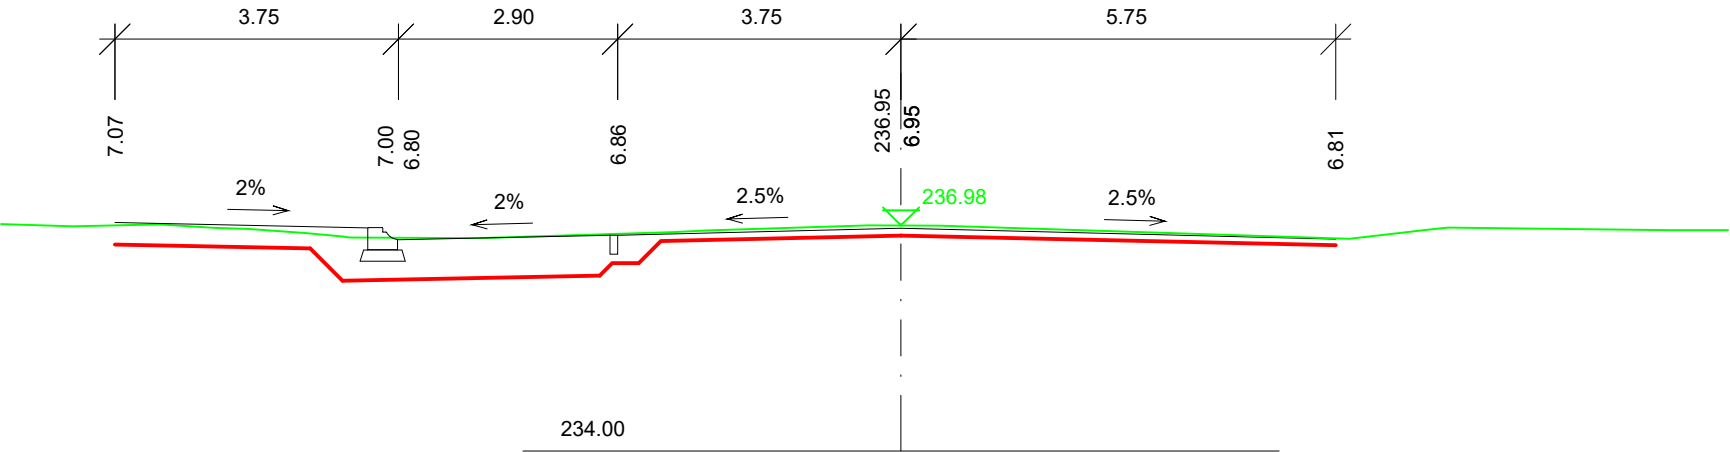

0.650000

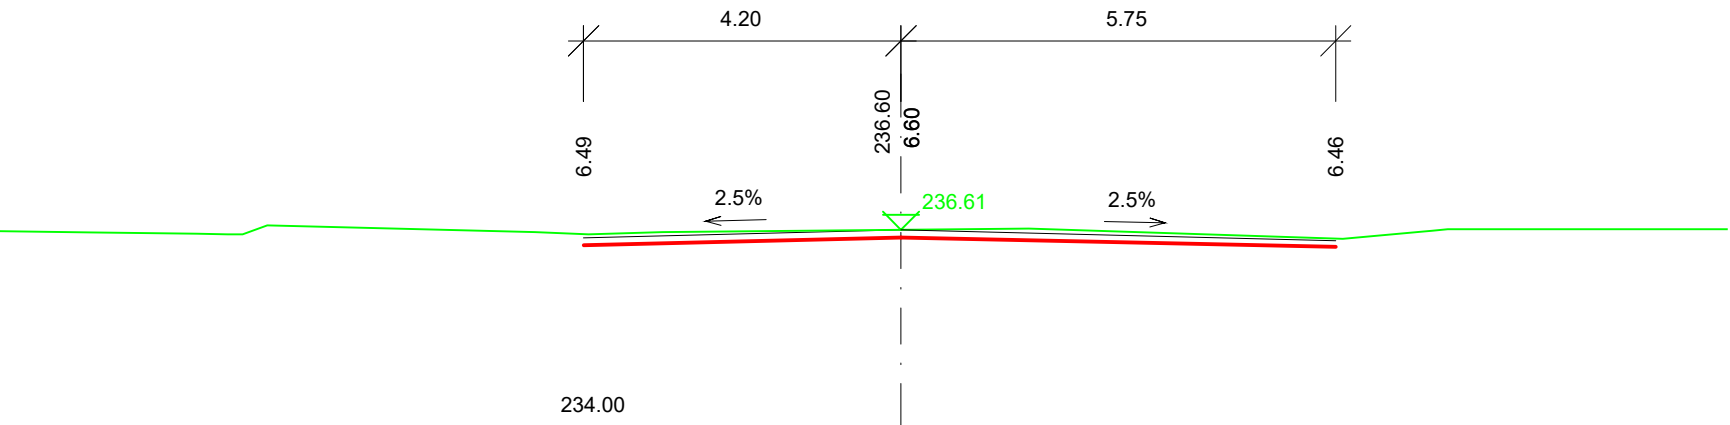

## 3. etapa

ZODP. PROJEKTANT		 <b>RapidMost</b> spol. s r.o.	
Ing. Vladimír Plhák			
REVIZE	3	Marš. Rybalka 1020, 434 01 Most; IČO: 250 45 393	
OBJEKT	SO101 Komunikace	FORMÁT	A3
AKCE  Rekonstrukce komunikace v ul. Duchcovská		DATUM	01/2026
		STUPEŇ	DPS
		Č. ZAKÁZKY	2022/221
INVESTOR	Statutární město Teplice, nám. Svobody 2, 415 95 Teplice		
OBSAH  Příčné řezy 2		MĚŘÍTKO  1:100	Č. VÝKRESU  D.3.6