


Vzorový příčný řez - km 0.566390
Přechod pro chodce (u nemocnice - směr Řetenice)

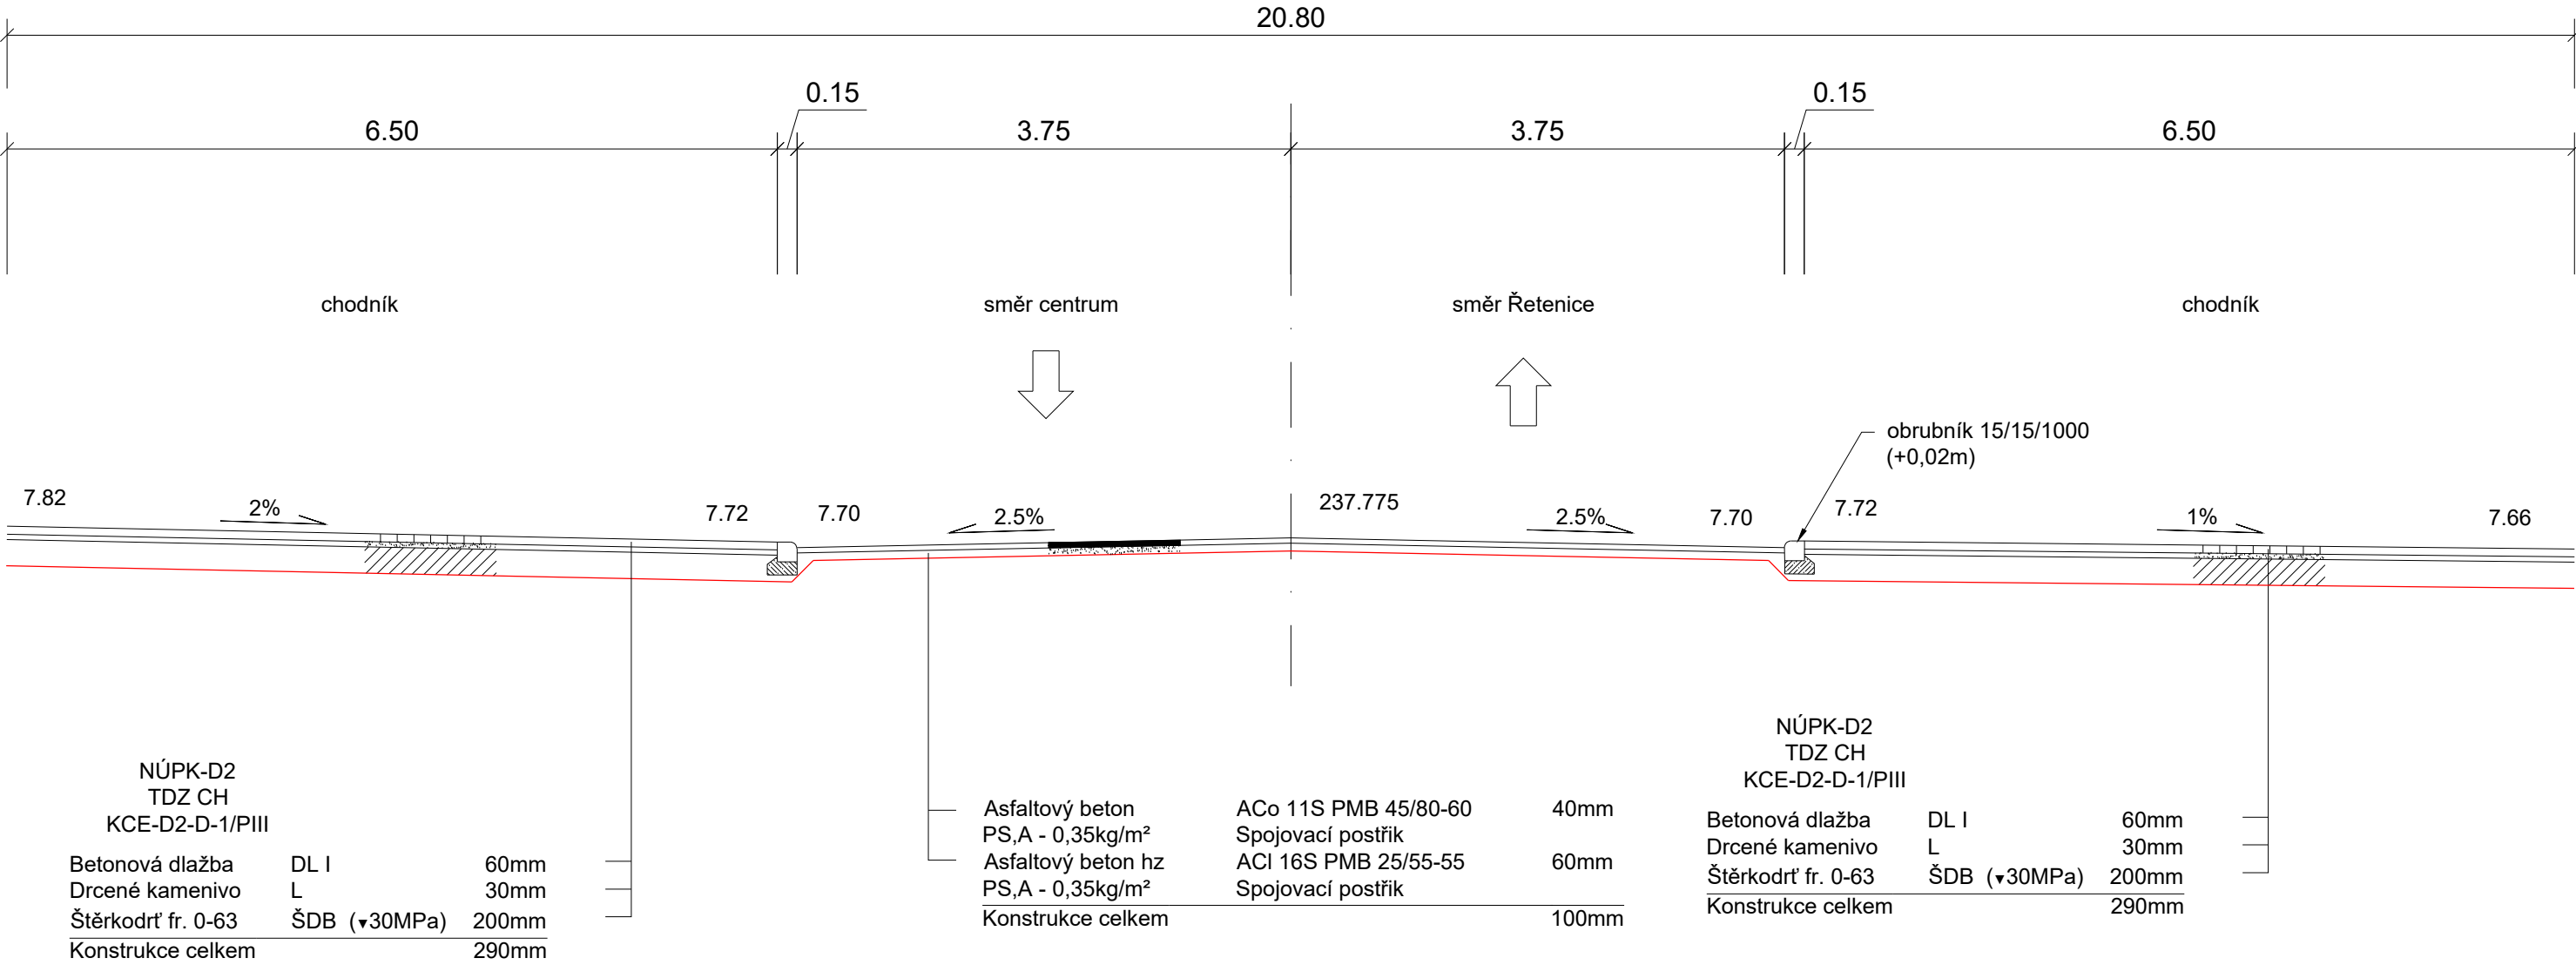

3. etapa

ZODP. PROJEKTANT		 RapidMost spol. s r.o.	
Ing. Vladimír Plhák		Marš. Rybalka 1020, 434 01 Most; IČO: 250 45 393	
REVIZE	3	FORMÁT	A3
OBJEKT	SO101 Komunikace	DATUM	01/2026
AKCE		STUPEŇ	DPS
Rekonstrukce komunikace v ul. Duchcovská		Č. ZAKÁZKY	2022/221
		Statutární město Teplice, nám. Svobody 2, 415 95 Teplice	
OBSAH		MĚŘÍTKO	Č. VÝKRESU
Vzorový řez 1		1:50	D.3.7