


Vzorový příčný řez - km 0,610
zastávkový pruh "Nemocnice" (směr centrum)

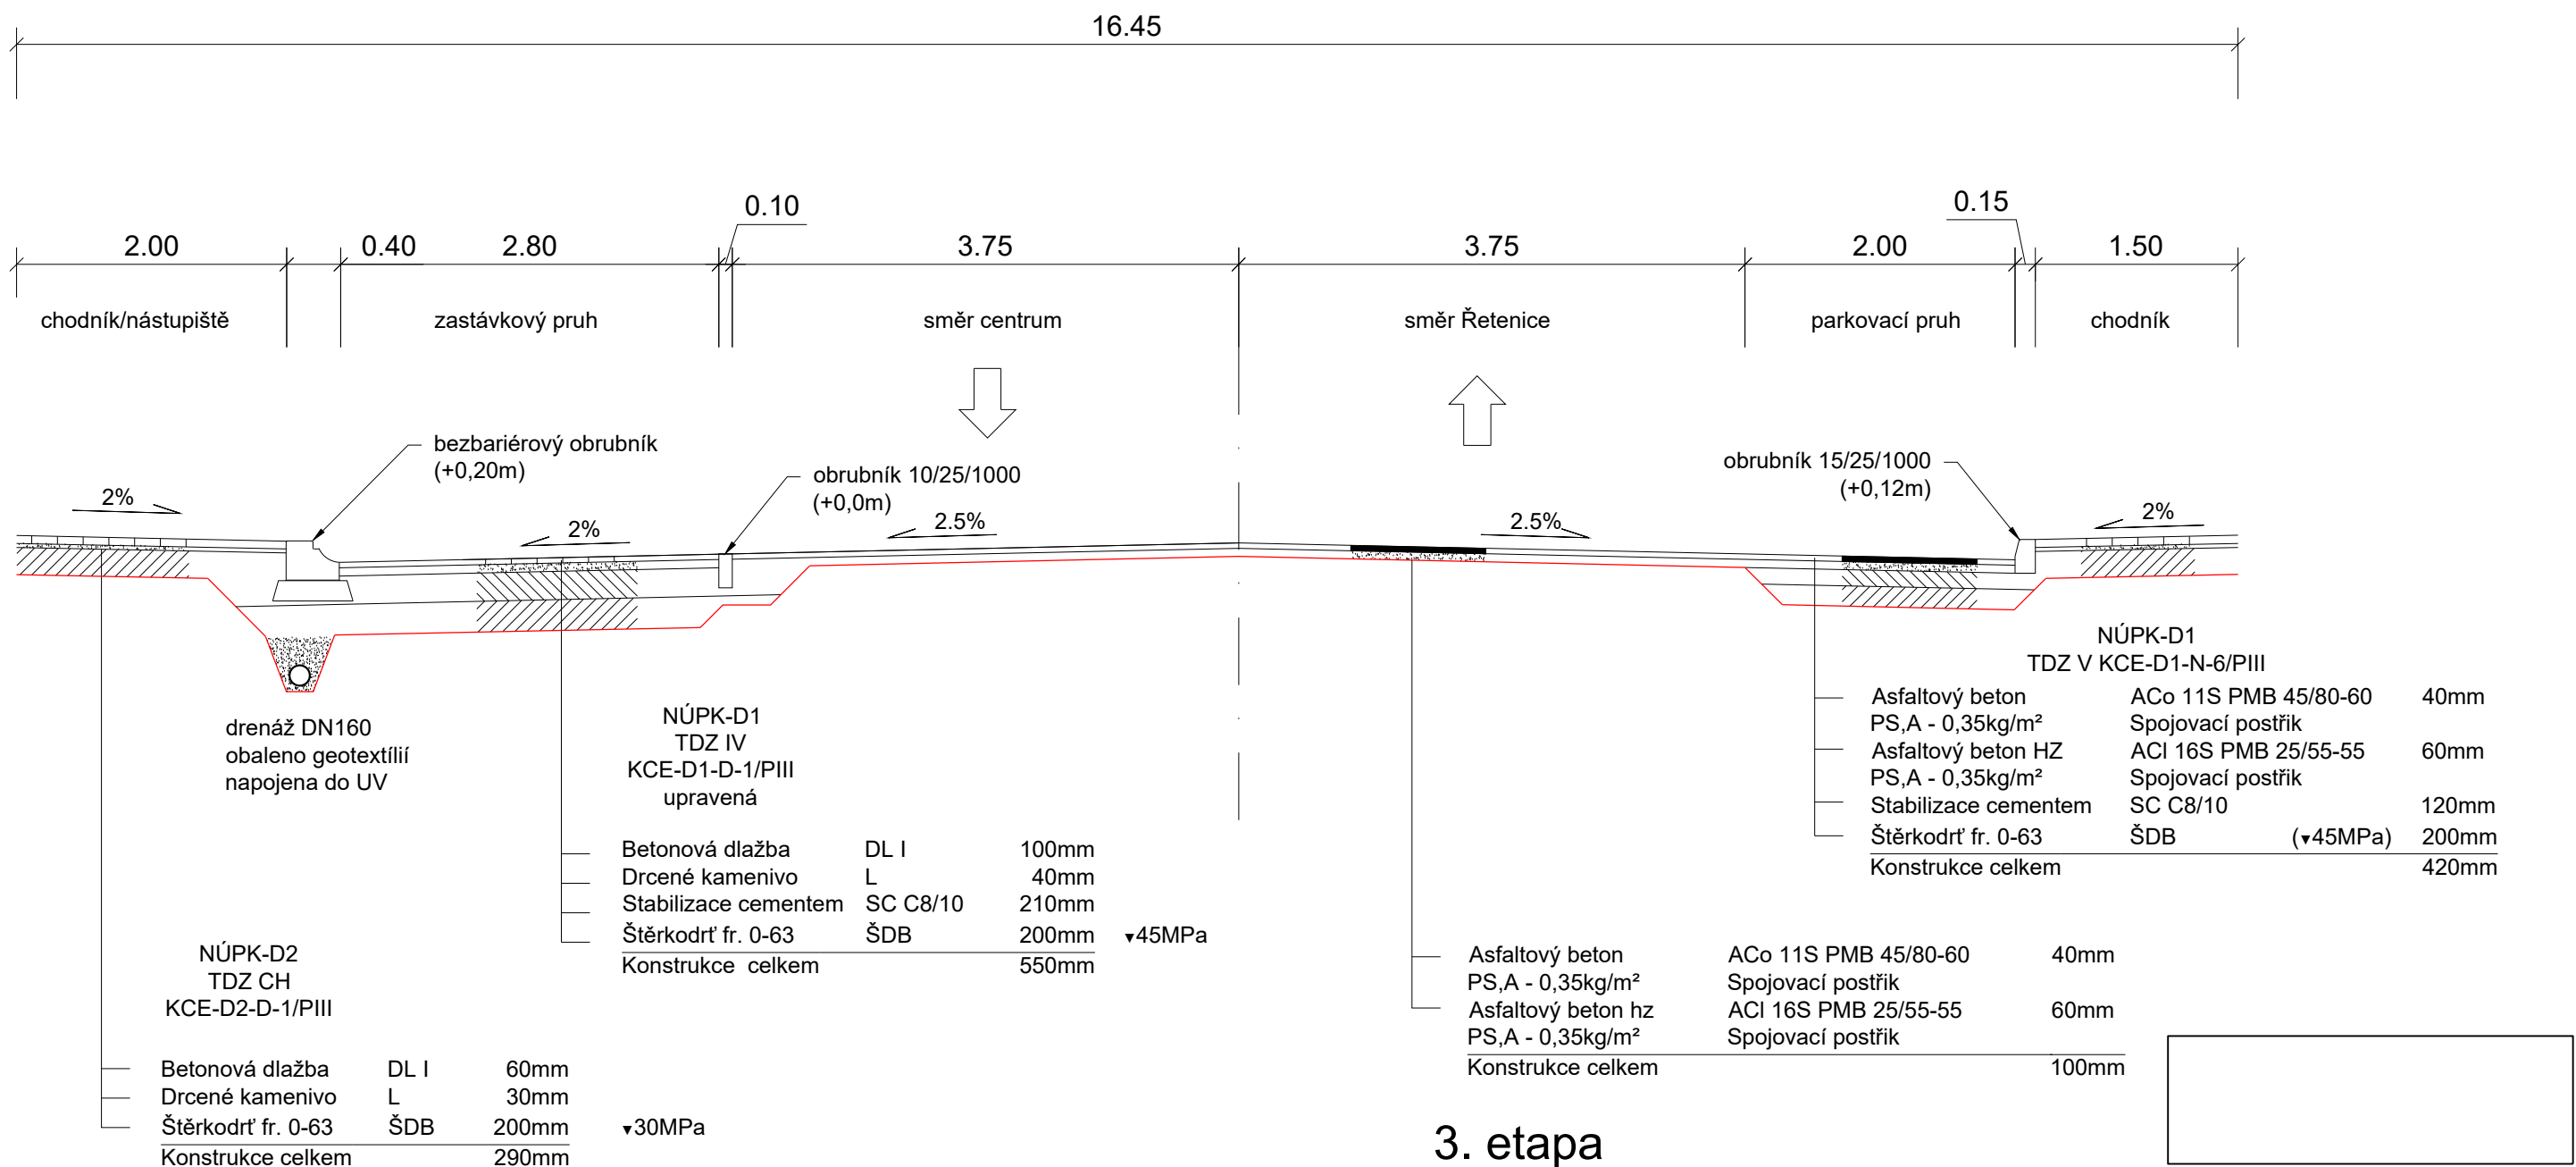

ZODP. PROJEKTANT		 RapidMost spol. s r.o. Marš. Rybalka 1020, 434 01 Most; IČO: 250 45 393	
Ing. Vladimír Plhák			
REVIZE	3	Marš. Rybalka 1020, 434 01 Most; IČO: 250 45 393	
OBJEKT	SO101 Komunikace		
AKCE			
Rekonstrukce komunikace v ul. Duchcovská		FORMÁT	A3
		DATUM	01/2026
		STUPEŇ	DPS
		Č. ZAKÁZKY	2022/221
INVESTOR	Statutární město Teplice, nám. Svobody 2, 415 95 Teplice		
OBSAH		MĚŘÍTKO	Č. VÝKRESU
		1:50	D.3.8
Vzorový řez 2			