
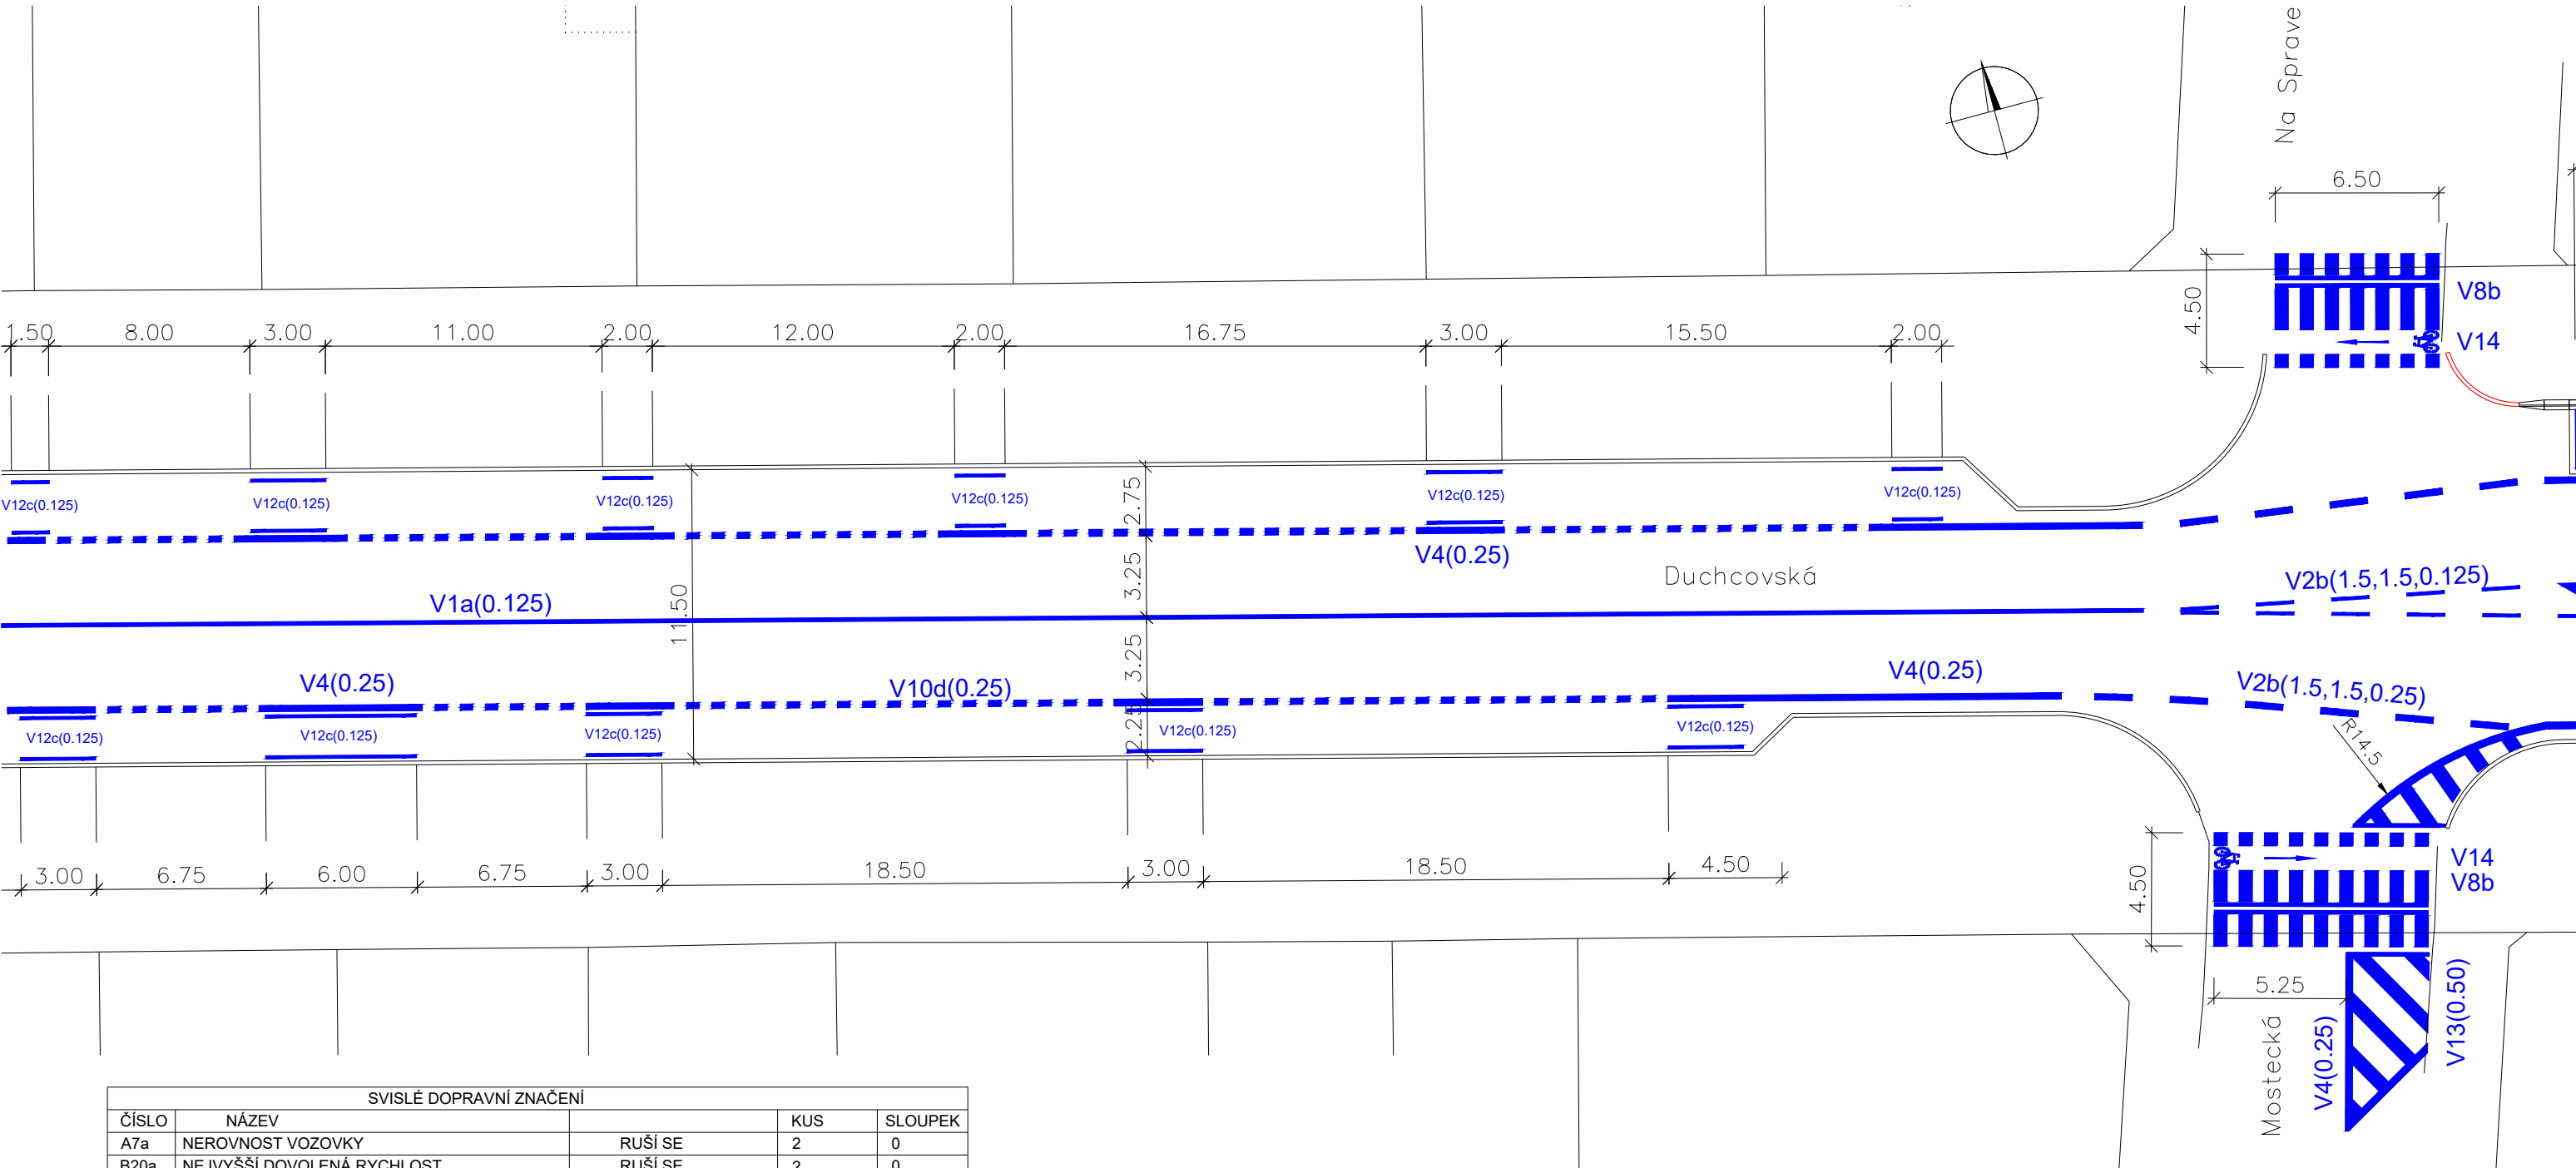


SVISLÉ DOPRAVNÍ ZNAČENÍ					
ČÍSLO	NÁZEV			KUS	SLOUPEK
A7a	NEROVNOST VOZOVKY		RUŠÍ SE	2	0
B20a	NEJVYŠŠÍ DOVOLENÁ RYCHLOST		RUŠÍ SE	2	0
IP2	ZPOMALOVACÍ PRÁH		RUŠÍ SE	2	0
IS9b	NÁVĚST PŘED OK		POSOUVÁ SE	1	0
VODOROVNÉ DOPRAVNÍ ZNAČENÍ					
ČÍSLO	NÁZEV	ŠÍŘKA V M	PROVEDENÍ	BARVA	VÝMĚRA
V1a	PODÉLNÁ ČÁRA SOUVISLÁ	0,125	STŘÍKANÝ PLAST	BÍLÁ	700m
V2b	PODÉLNÁ ČÁRA PŘERUŠOVANÁ	0,125	STŘÍKANÝ PLAST	BÍLÁ	120m
V2b	PODÉLNÁ ČÁRA PŘERUŠOVANÁ	0,250	STŘÍKANÝ PLAST	BÍLÁ	148m
V4	VODICÍ ČÁRA PLNÁ	0,250	STŘÍKANÝ PLAST	BÍLÁ	600m
V4	VODICÍ ČÁRA PŘERUŠOVANÁ	0,250	STŘÍKANÝ PLAST	BÍLÁ	165m
V5	PŘÍČNÁ ČÁRA SOUVISLÁ	0,500	STĚRKOVANÝ PLAST	BÍLÁ	6m
V7a	PŘECHOD PRO CHODCE	0,500	STĚRKOVANÝ PLAST	BÍLÁ	12m²
V8b	PŘEJEZD PRO CYKL. PŘÍMKNUTÝ	0,500	STĚRKOVANÝ PLAST	BÍLÁ	104m²
V8c	SDRUŽENÝ PŘECHOD A PŘEJEZD	0,500	STĚRKOVANÝ PLAST	BÍLÁ	54m²
	VODICÍ PÁS PŘECHODU PRO CHODCE			BÍLÁ	77,5m
V9a	SMĚROVÉ ŠÍPKY	dl.5m	STĚRKOVANÝ PLAST	BÍLÁ	5ks
V10d	PARKOVACÍ PRUH	0,250	STŘÍKANÝ PLAST	BÍLÁ	580m
V10f	VYHRAZENÉ PARKOVIŠTĚ	2m²	TERMOPLAST	MODRÁ/BÍLÁ	4ks
V11a	ZASTÁVKA AUTOBUSU	0,125	STŘÍKANÝ PLAST	BÍLÁ	428m
V12a	ŽLUTÁ KLIKATÁ ČÁRA	0,125	STĚRKOVANÝ PLAST	ŽLUTÁ	63m
V12b	ŽLUTÉ ZKŘÍŽENÉ ČÁRY	0,125	STĚRKOVANÝ PLAST	ŽLUTÁ	88m
V12c	ZÁKAZ STÁNÍ	0,125	STĚRKOVANÝ PLAST	ŽLUTÁ	216m
V13a	ŠIKMÉ ROVNOBĚŽNÉ ČÁRY	0,500	STŘÍKANÝ PLAST	BÍLÁ	44m²
V14	SYMBOL JÍZDNÍHO KOLA + ŠÍPKA		STĚRKOVANÝ PLAST	BÍLÁ	8ks
V15	TEXTY - BUS	1m²	TERMOPLAST	BÍLÁ	10ks
V15	TEXTY - ZAS	1m²	TERMOPLAST	ŽLUTÁ	1ks
IP6	PŘECHOD PRO CHODCE	2m²	TERMOPLAST	MODRÁ/BÍLÁ	1ks


1. etapa


ZODP.PROJEKTANT			
Ing. Vladimír Plhák			
REVIZE	3	Marš. Rybalka 1020, 434 01 Most; IČO: 250 45 393	
OBJEKT	SO101 Komunikace	FORMÁT	A3
AKCE Rekonstrukce komunikace v ul. Duchcovská		DATUM	01/2026
		STUPEŇ	DPS
		Č. ZAKÁZKY	2022/221
INVESTOR	Statutární město Teplice, nám. Svobody 2, 415 95 Teplice		
OBSAH Dopravní značení část 1.		MĚŘÍTKO 1:250	Č. VÝKRESU DZ01



SVISLÉ DOPRAVNÍ ZNAČENÍ					
ČÍSLO	NÁZEV			KUS	SLOUPEK
A7a	NEROVNOST VOZOVKY		RUŠÍ SE	2	0
B20a	NEJVYŠŠÍ DOVOLENÁ RYCHLOST		RUŠÍ SE	2	0
IP2	ZPOMALOVACÍ PRÁH		RUŠÍ SE	2	0
IS9b	NÁVĚST PŘED OK		POSOUVÁ SE	1	0
	VODOROVNÉ DOPRAVNÍ ZNAČENÍ				
ČÍSLO	NÁZEV	ŠÍŘKA V M	PROVEDENÍ	BARVA	VÝMĚRA
V1a	PODÉLNÁ ČÁRA SOUVISLÁ	0,125	STŘÍKANÝ PLAST	BÍLÁ	700m
V2b	PODÉLNÁ ČÁRA PŘERUŠOVANÁ	0,125	STŘÍKANÝ PLAST	BÍLÁ	120m
V2b	PODÉLNÁ ČÁRA PŘERUŠOVANÁ	0,250	STŘÍKANÝ PLAST	BÍLÁ	148m
V4	VODICÍ ČÁRA PLNÁ	0,250	STŘÍKANÝ PLAST	BÍLÁ	600m
V4	VODICÍ ČÁRA PŘERUŠOVANÁ	0,250	STŘÍKANÝ PLAST	BÍLÁ	165m
V5	PŘÍČNÁ ČÁRA SOUVISLÁ	0,500	STĚRKOVANÝ PLAST	BÍLÁ	6m
V7a	PŘECHOD PRO CHODCE	0,500	STĚRKOVANÝ PLAST	BÍLÁ	12m²
V8b	PŘEJEZD PRO CYKL. PŘÍMKNUTÝ	0,500	STĚRKOVANÝ PLAST	BÍLÁ	104m²
V8c	SDRUŽENÝ PŘECHOD A PŘEJEZD	0,500	STĚRKOVANÝ PLAST	BÍLÁ	54m²
	VODICÍ PÁS PŘECHODU PRO CHODCE			BÍLÁ	77,5m
V9a	SMĚROVÉ ŠÍPKY	dl.5m	STĚRKOVANÝ PLAST	BÍLÁ	5ks
V10d	PARKOVACÍ PRUH	0,250	STŘÍKANÝ PLAST	BÍLÁ	580m
V10f	VYHRAZENÉ PARKOVIŠTĚ	2m²	TERMOPLAST	MODRÁ/BÍLÁ	4ks
V11a	ZASTÁVKA AUTOBUSU	0,125	STŘÍKANÝ PLAST	BÍLÁ	428m
V12a	ŽLUTÁ KLIKATÁ ČÁRA	0,125	STĚRKOVANÝ PLAST	ŽLUTÁ	63m
V12b	ŽLUTÉ ZKRÍŽENÉ ČÁRY	0,125	STĚRKOVANÝ PLAST	ŽLUTÁ	88m
V12c	ZÁKAZ STÁNÍ	0,125	STĚRKOVANÝ PLAST	ŽLUTÁ	216m
V13a	ŠIKMÉ ROVNOBĚŽNÉ ČÁRY	0,500	STŘÍKANÝ PLAST	BÍLÁ	44m²
V14	SYMBOL JÍZDNÍHO KOLA + ŠÍPKA		STĚRKOVANÝ PLAST	BÍLÁ	8ks
V15	TEXTY - BUS	1m²	TERMOPLAST	BÍLÁ	10ks
V15	TEXTY - ZAS	1m²	TERMOPLAST	ŽLUTÁ	1ks
IP6	PŘECHOD PRO CHODCE	2m²	TERMOPLAST	MODRÁ/BÍLÁ	1ks


1. etapa


ZODP.PROJEKTANT		<div></div> <div>Marš. Rybalka 1020, 434 01 Most; IČO: 250 45 393</div>	
Ing. Vladimír Plhák			
REVIZE	3		
OBJEKT	SO101 Komunikace	FORMÁT	A3
AKCE Rekonstrukce komunikace v ul. Duchcovská		DATUM	01/2026
		STUPEŇ	DPS
		Č. ZAKÁZKY	2022/221
INVESTOR	Statutární město Teplice, nám. Svobody 2, 415 95 Teplice		
OBSAH Dopravní značení část 2.		MĚŘÍTKO 1:250	Č. VÝKRESU DZ02

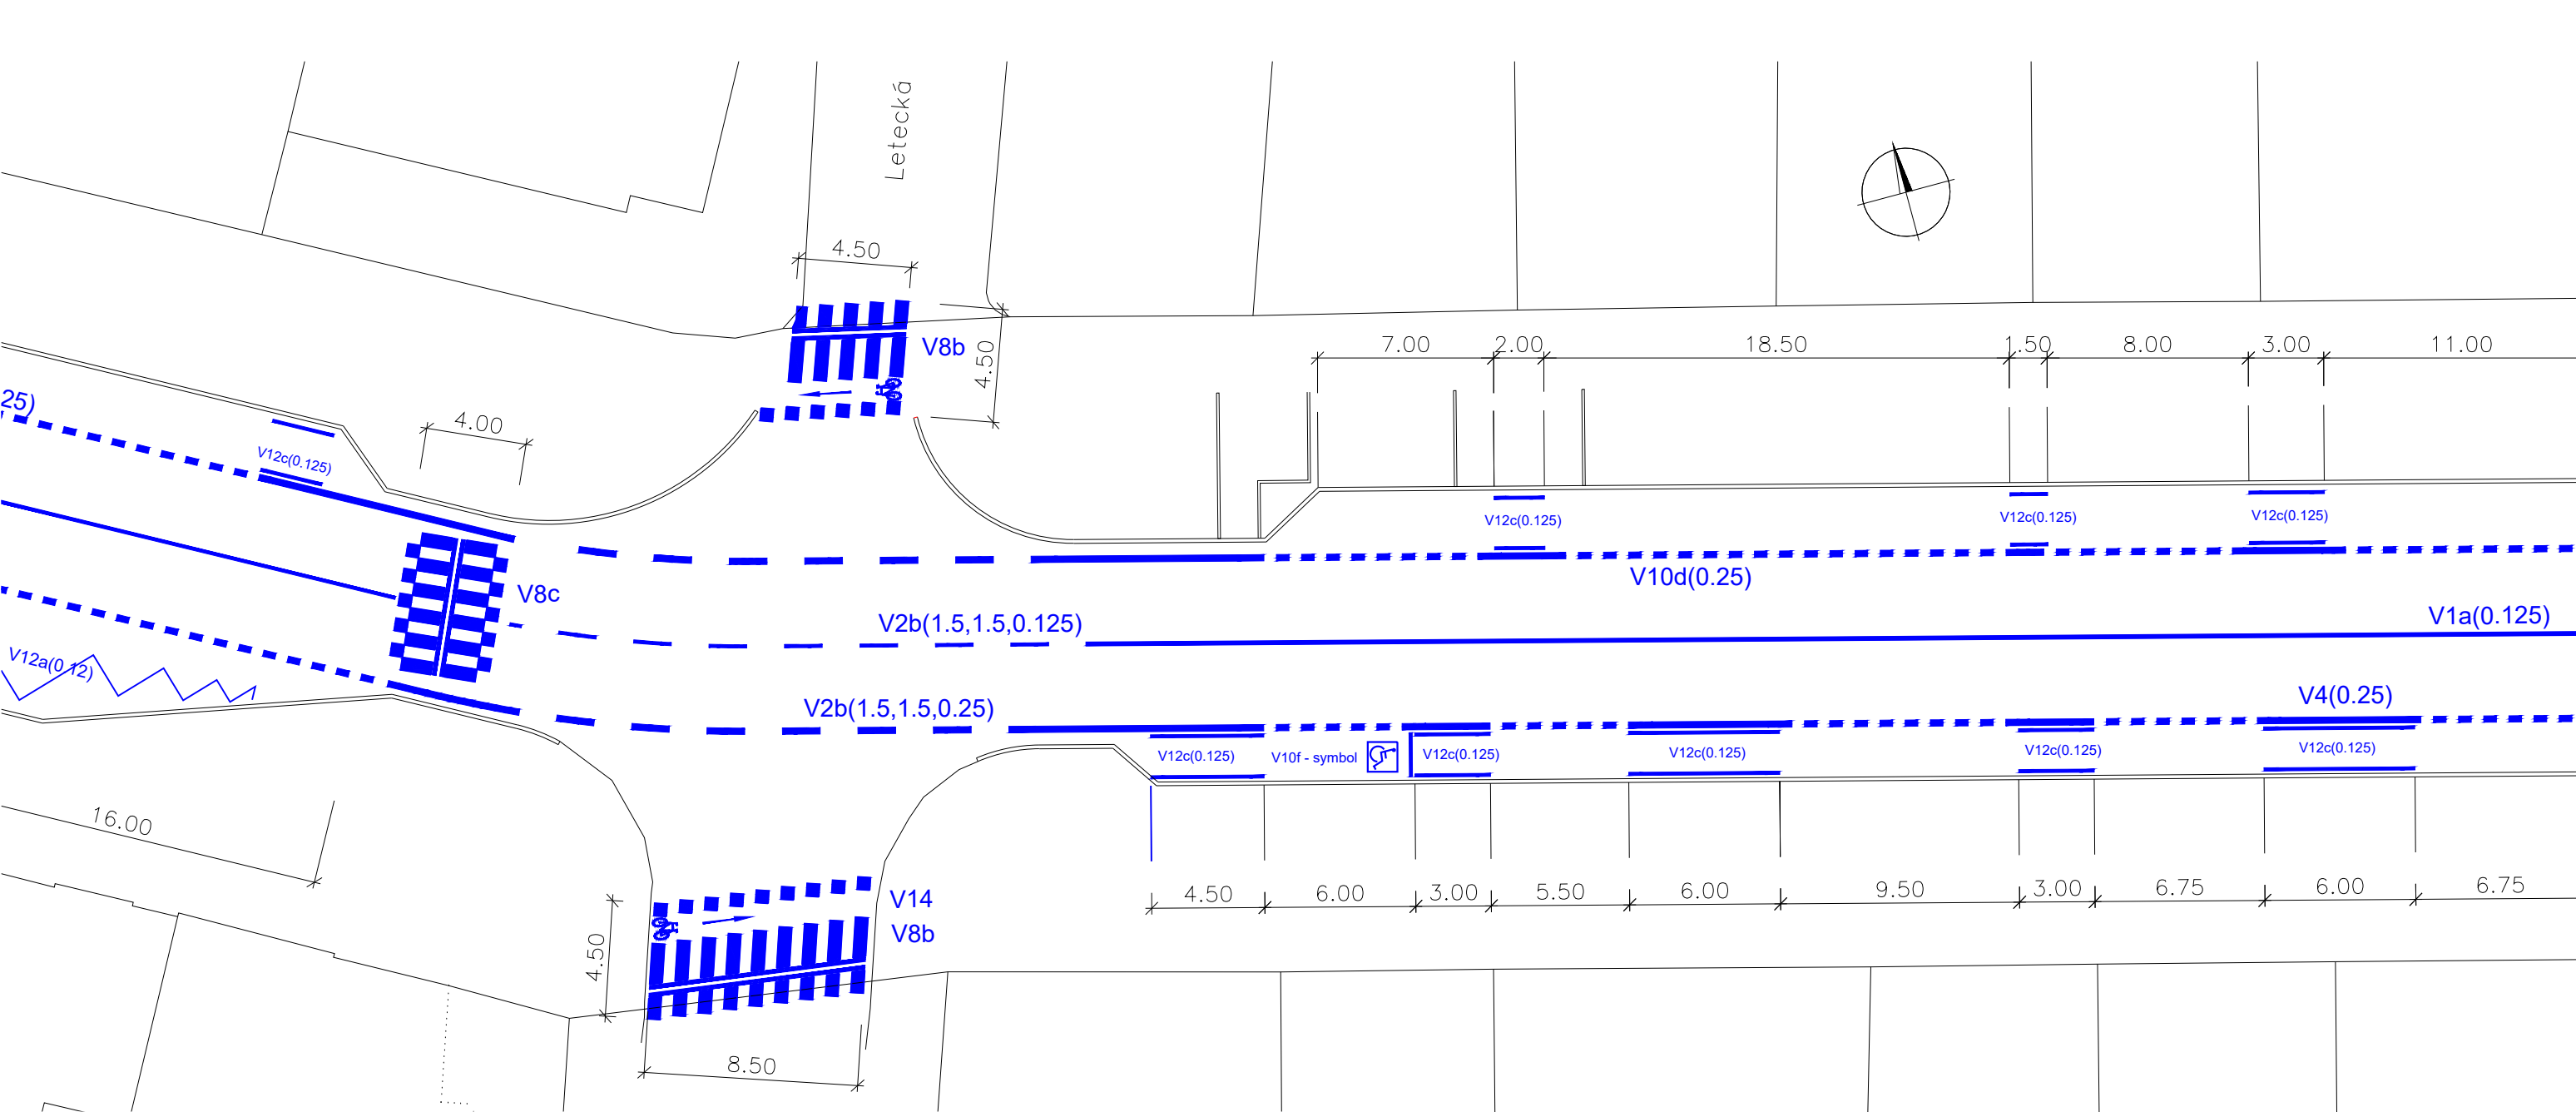

SVISLÉ DOPRAVNÍ ZNAČENÍ					
ČÍSLO	NÁZEV			KUS	SLOUPEK
A7a	NEROVNOST VOZOVKY		RUŠÍ SE	2	0
B20a	NEJVYŠŠÍ DOVOLENÁ RYCHLOST		RUŠÍ SE	2	0
IP2	ZPOMALOVACÍ PRÁH		RUŠÍ SE	2	0
IS9b	NÁVĚST PŘED OK		POSOUVÁ SE	1	0
VODOROVNÉ DOPRAVNÍ ZNAČENÍ					
ČÍSLO	NÁZEV	ŠÍŘKA V M	PROVEDENÍ	BARVA	VÝMĚRA
V1a	PODÉLNÁ ČÁRA SOUVISLÁ	0,125	STŘÍKANÝ PLAST	BÍLÁ	700m
V2b	PODÉLNÁ ČÁRA PŘERUŠOVANÁ	0,125	STŘÍKANÝ PLAST	BÍLÁ	120m
V2b	PODÉLNÁ ČÁRA PŘERUŠOVANÁ	0,250	STŘÍKANÝ PLAST	BÍLÁ	148m
V4	VODICÍ ČÁRA PLNÁ	0,250	STŘÍKANÝ PLAST	BÍLÁ	600m
V4	VODICÍ ČÁRA PŘERUŠOVANÁ	0,250	STŘÍKANÝ PLAST	BÍLÁ	165m
V5	PŘÍČNÁ ČÁRA SOUVISLÁ	0,500	STĚRKOVANÝ PLAST	BÍLÁ	6m
V7a	PŘECHOD PRO CHODCE	0,500	STĚRKOVANÝ PLAST	BÍLÁ	12m²
V8b	PŘEJEZD PRO CYKL. PŘIMKNUTÝ	0,500	STĚRKOVANÝ PLAST	BÍLÁ	104m²
V8c	SDRUŽENÝ PŘECHOD A PŘEJEZD	0,500	STĚRKOVANÝ PLAST	BÍLÁ	54m²
	VODICÍ PÁS PŘECHODU PRO CHODCE			BÍLÁ	77,5m
V9a	SMĚROVÉ ŠÍPKY	dl.5m	STĚRKOVANÝ PLAST	BÍLÁ	5ks
V10d	PARKOVACÍ PRUH	0,250	STŘÍKANÝ PLAST	BÍLÁ	580m
V10f	VYHRAZENÉ PARKOVIŠTĚ	2m²	TERMOPLAST	MODRÁ/BÍLÁ	4ks
V11a	ZASTÁVKA AUTOBUSU	0,125	STŘÍKANÝ PLAST	BÍLÁ	428m
V12a	ŽLUTÁ KLIKATÁ ČÁRA	0,125	STĚRKOVANÝ PLAST	ŽLUTÁ	63m
V12b	ŽLUTÉ ZKŘÍŽENÉ ČÁRY	0,125	STĚRKOVANÝ PLAST	ŽLUTÁ	88m
V12c	ZÁKAZ STÁNÍ	0,125	STĚRKOVANÝ PLAST	ŽLUTÁ	216m
V13a	ŠIKMÉ ROVNOBĚŽNÉ ČÁRY	0,500	STŘÍKANÝ PLAST	BÍLÁ	44m²
V14	SYMBOL JÍZDNÍHO KOLA + ŠÍPKA		STĚRKOVANÝ PLAST	BÍLÁ	8ks
V15	TEXTY - BUS	1m²	TERMOPLAST	BÍLÁ	10ks
V15	TEXTY - ZAS	1m²	TERMOPLAST	ŽLUTÁ	1ks
IP6	PŘECHOD PRO CHODCE	2m²	TERMOPLAST	MODRÁ/BÍLÁ	1ks


1. etapa


ZODP.PROJEKTANT		<div></div> <div>Marš. Rybalka 1020, 434 01 Most; IČO: 250 45 393</div>	
Ing. Vladimír Plhák			
REVIZE	3	FORMÁT	A3
OBJEKT	SO101 Komunikace	DATUM	01/2026
AKCE		STUPEŇ	DPS
		Č. ZAKÁZKY	2022/221
Rekonstrukce komunikace v ul. Duchcovská			
INVESTOR	Statutární město Teplice, nám. Svobody 2, 415 95 Teplice		
OBSAH		MĚŘÍTKO	Č. VÝKRESU
Dopravní značení část 3.		1:250	DZ03

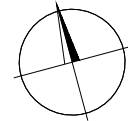

	VODOROVNÉ DOPRAVNÍ ZNAČENÍ				
ČÍSLO	NÁZEV	ŠÍŘKA V M	PROVEDENÍ	BARVA	VÝMĚRA
V1a	PODELNÁ ČÁRA SOUVISLÁ	0,125	STŘÍKANÝ PLAST	BÍLÁ	700m
V2b	PODELNÁ ČÁRA PŘERUŠOVANÁ	0,125	STŘÍKANÝ PLAST	BÍLÁ	120m
V2b	PODELNÁ ČÁRA PŘERUŠOVANÁ	0,250	STŘÍKANÝ PLAST	BÍLÁ	148m
V4	VODICÍ ČÁRA PLNÁ	0,250	STŘÍKANÝ PLAST	BÍLÁ	600m
V4	VODICÍ ČÁRA PŘERUŠOVANÁ	0,250	STŘÍKANÝ PLAST	BÍLÁ	165m
V5	PŘÍČNÁ ČÁRA SOUVISLÁ	0,500	STĚRKOVANÝ PLAST	BÍLÁ	6m
V7a	PŘECHOD PRO CHODCE	0,500	STĚRKOVANÝ PLAST	BÍLÁ	12m ²
V8b	PŘEJEZD PRO CYKL. PŘÍMKNUTÝ	0,500	STĚRKOVANÝ PLAST	BÍLÁ	104m ²
V8c	SDRUŽENÝ PŘECHOD A PŘEJEZD	0,500	STĚRKOVANÝ PLAST	BÍLÁ	54m ²
	VODICÍ PÁS PŘECHODU PRO CHODCE			BÍLÁ	77,5m
V9a	SMĚROVÉ ŠÍPKY	dl.5m	STĚRKOVANÝ PLAST	BÍLÁ	5ks
V10d	PARKOVACÍ PRUH	0,250	STŘÍKANÝ PLAST	BÍLÁ	580m
V10f	VYHRAZENÉ PARKOVIŠTĚ	2m ²	TERMOPLAST	MODRÁ/BÍLÁ	4ks
V11a	ZASTÁVKA AUTOBUSU	0,125	STŘÍKANÝ PLAST	BÍLÁ	428m
V12a	ŽLUTÁ KLIKATÁ ČÁRA	0,125	STĚRKOVANÝ PLAST	ŽLUTÁ	63m
V12b	ŽLUTÉ ZKŘÍŽENÉ ČÁRY	0,125	STĚRKOVANÝ PLAST	ŽLUTÁ	88m
V12c	ZÁKAZ STÁNÍ	0,125	STĚRKOVANÝ PLAST	ŽLUTÁ	216m
V13a	ŠIKMÉ ROVNOBĚŽNÉ ČÁRY	0,500	STŘÍKANÝ PLAST	BÍLÁ	44m ²
V14	SYMBOL JÍZDNÍHO KOLA + ŠÍPKA		STĚRKOVANÝ PLAST	BÍLÁ	8ks
V15	TEXTY - BUS	1m ²	TERMOPLAST	BÍLÁ	10ks
V15	TEXTY - ZAS	1m ²	TERMOPLAST	ŽLUTÁ	1ks
IP6	PŘECHOD PRO CHODCE	2m ²	TERMOPLAST	MODRÁ/BÍLÁ	1ks


--


ZODP.PROJEKTANT		 Marš. Rybalka 1020, 434 01 Most; IČO: 250 45 393	
Ing. Vladimír Plhák			
REVIZE	3		
OBJEKT	SO101 Komunikace	FORMÁT	A3
AKCE Rekonstrukce komunikace v ul. Duchcovská		DATUM	01/2026
		STUPEŇ	DPS
		Č. ZAKÁZKY	2022/221
INVESTOR	Statutární město Teplice, nám. Svobody 2, 415 95 Teplice		
OBSAH Dopravní značení část 4.		MĚŘÍTKO 1:250	Č. VÝKRESU DZ04

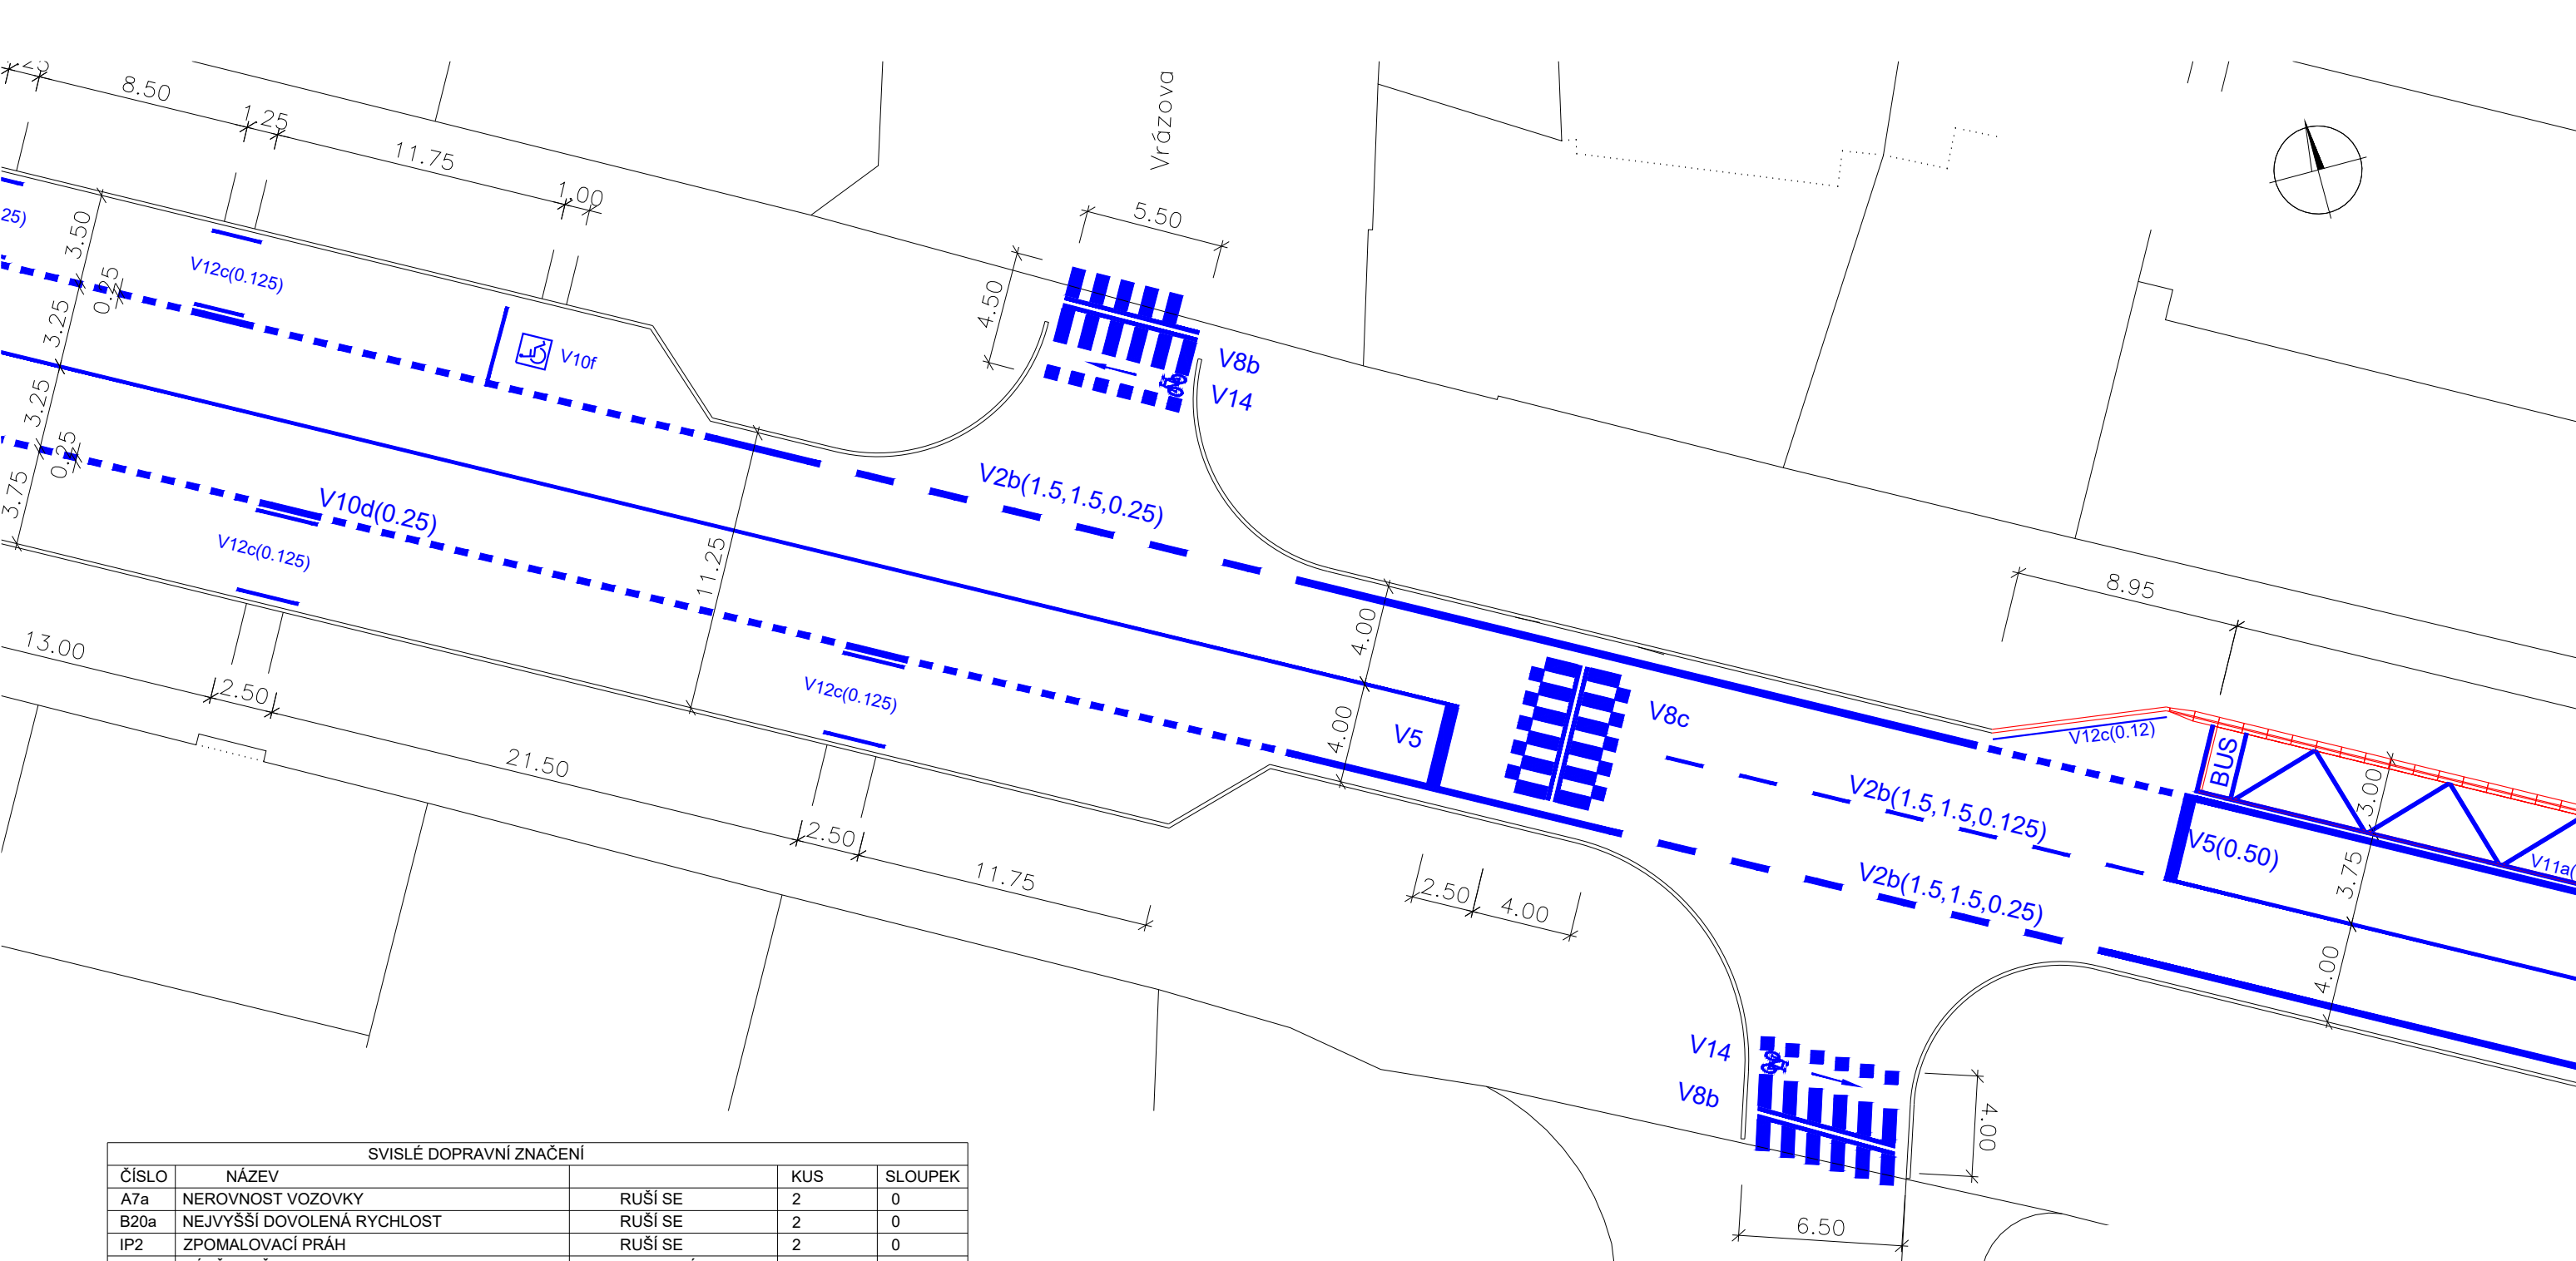

SVISLÉ DOPRAVNÍ ZNAČENÍ					
ČÍSLO	NÁZEV			KUS	SLOUPEK
A7a	NEROVNOST VOZOVKY		RUŠÍ SE	2	0
B20a	NEJVYŠŠÍ DOVOLENÁ RYCHLOST		RUŠÍ SE	2	0
IP2	ZPOMALOVACÍ PRÁH		RUŠÍ SE	2	0
IS9b	NÁVĚST PŘED OK		POSOUVÁ SE	1	0
VODOROVNÉ DOPRAVNÍ ZNAČENÍ					
ČÍSLO	NÁZEV	ŠÍŘKA V M	PROVEDENÍ	BARVA	VÝMĚRA
V1a	PODÉLNÁ ČÁRA SOUVISLÁ	0,125	STŘÍKANÝ PLAST	BÍLÁ	700m
V2b	PODÉLNÁ ČÁRA PŘERUŠOVANÁ	0,125	STŘÍKANÝ PLAST	BÍLÁ	120m
V2b	PODÉLNÁ ČÁRA PŘERUŠOVANÁ	0,250	STŘÍKANÝ PLAST	BÍLÁ	148m
V4	VODICÍ ČÁRA PLNÁ	0,250	STŘÍKANÝ PLAST	BÍLÁ	600m
V4	VODICÍ ČÁRA PŘERUŠOVANÁ	0,250	STŘÍKANÝ PLAST	BÍLÁ	165m
V5	PŘÍČNÁ ČÁRA SOUVISLÁ	0,500	STĚRKOVANÝ PLAST	BÍLÁ	6m
V7a	PŘECHOD PRO CHODCE	0,500	STĚRKOVANÝ PLAST	BÍLÁ	12m²
V8b	PŘEJEZD PRO CYKL. PŘIMKNUTÝ	0,500	STĚRKOVANÝ PLAST	BÍLÁ	104m²
V8c	SDRUŽENÝ PŘECHOD A PŘEJEZD	0,500	STĚRKOVANÝ PLAST	BÍLÁ	54m²
	VODICÍ PÁS PŘECHODU PRO CHODCE			BÍLÁ	77,5m
V9a	SMĚROVÉ ŠÍPKY	dl.5m	STĚRKOVANÝ PLAST	BÍLÁ	5ks
V10d	PARKOVACÍ PRUH	0,250	STŘÍKANÝ PLAST	BÍLÁ	580m
V10f	VYHRAZENÉ PARKOVIŠTĚ	2m²	TERMOPLAST	MODRÁ/BÍLÁ	4ks
V11a	ZASTÁVKA AUTOBUSU	0,125	STŘÍKANÝ PLAST	BÍLÁ	428m
V12a	ŽLUTÁ KLIKATÁ ČÁRA	0,125	STĚRKOVANÝ PLAST	ŽLUTÁ	63m
V12b	ŽLUTÉ ZKŘÍŽENÉ ČÁRY	0,125	STĚRKOVANÝ PLAST	ŽLUTÁ	88m
V12c	ZÁKAZ STÁNÍ	0,125	STĚRKOVANÝ PLAST	ŽLUTÁ	216m
V13a	ŠIKMÉ ROVNOBĚŽNÉ ČÁRY	0,500	STŘÍKANÝ PLAST	BÍLÁ	44m²
V14	SYMBOL JÍZDNÍHO KOLA + ŠÍPKA		STĚRKOVANÝ PLAST	BÍLÁ	8ks
V15	TEXTY - BUS	1m²	TERMOPLAST	BÍLÁ	10ks
V15	TEXTY - ZAS	1m²	TERMOPLAST	ŽLUTÁ	1ks
IP6	PŘECHOD PRO CHODCE	2m²	TERMOPLAST	MODRÁ/BÍLÁ	1ks


2. etapa


ZODP.PROJEKTANT		<div></div> <div>Marš. Rybalka 1020, 434 01 Most; IČO: 250 45 393</div>	
Ing. Vladimír Plhák			
REVIZE	3		
OBJEKT	SO101 Komunikace	FORMÁT	A3
AKCE Rekonstrukce komunikace v ul. Duchcovská		DATUM	01/2026
		STUPEŇ	DPS
		Č. ZAKÁZKY	2022/221
INVESTOR	Statutární město Teplice, nám. Svobody 2, 415 95 Teplice		
OBSAH Dopravní značení část 5.		MĚŘÍTKO 1:250	Č. VÝKRESU DZ05

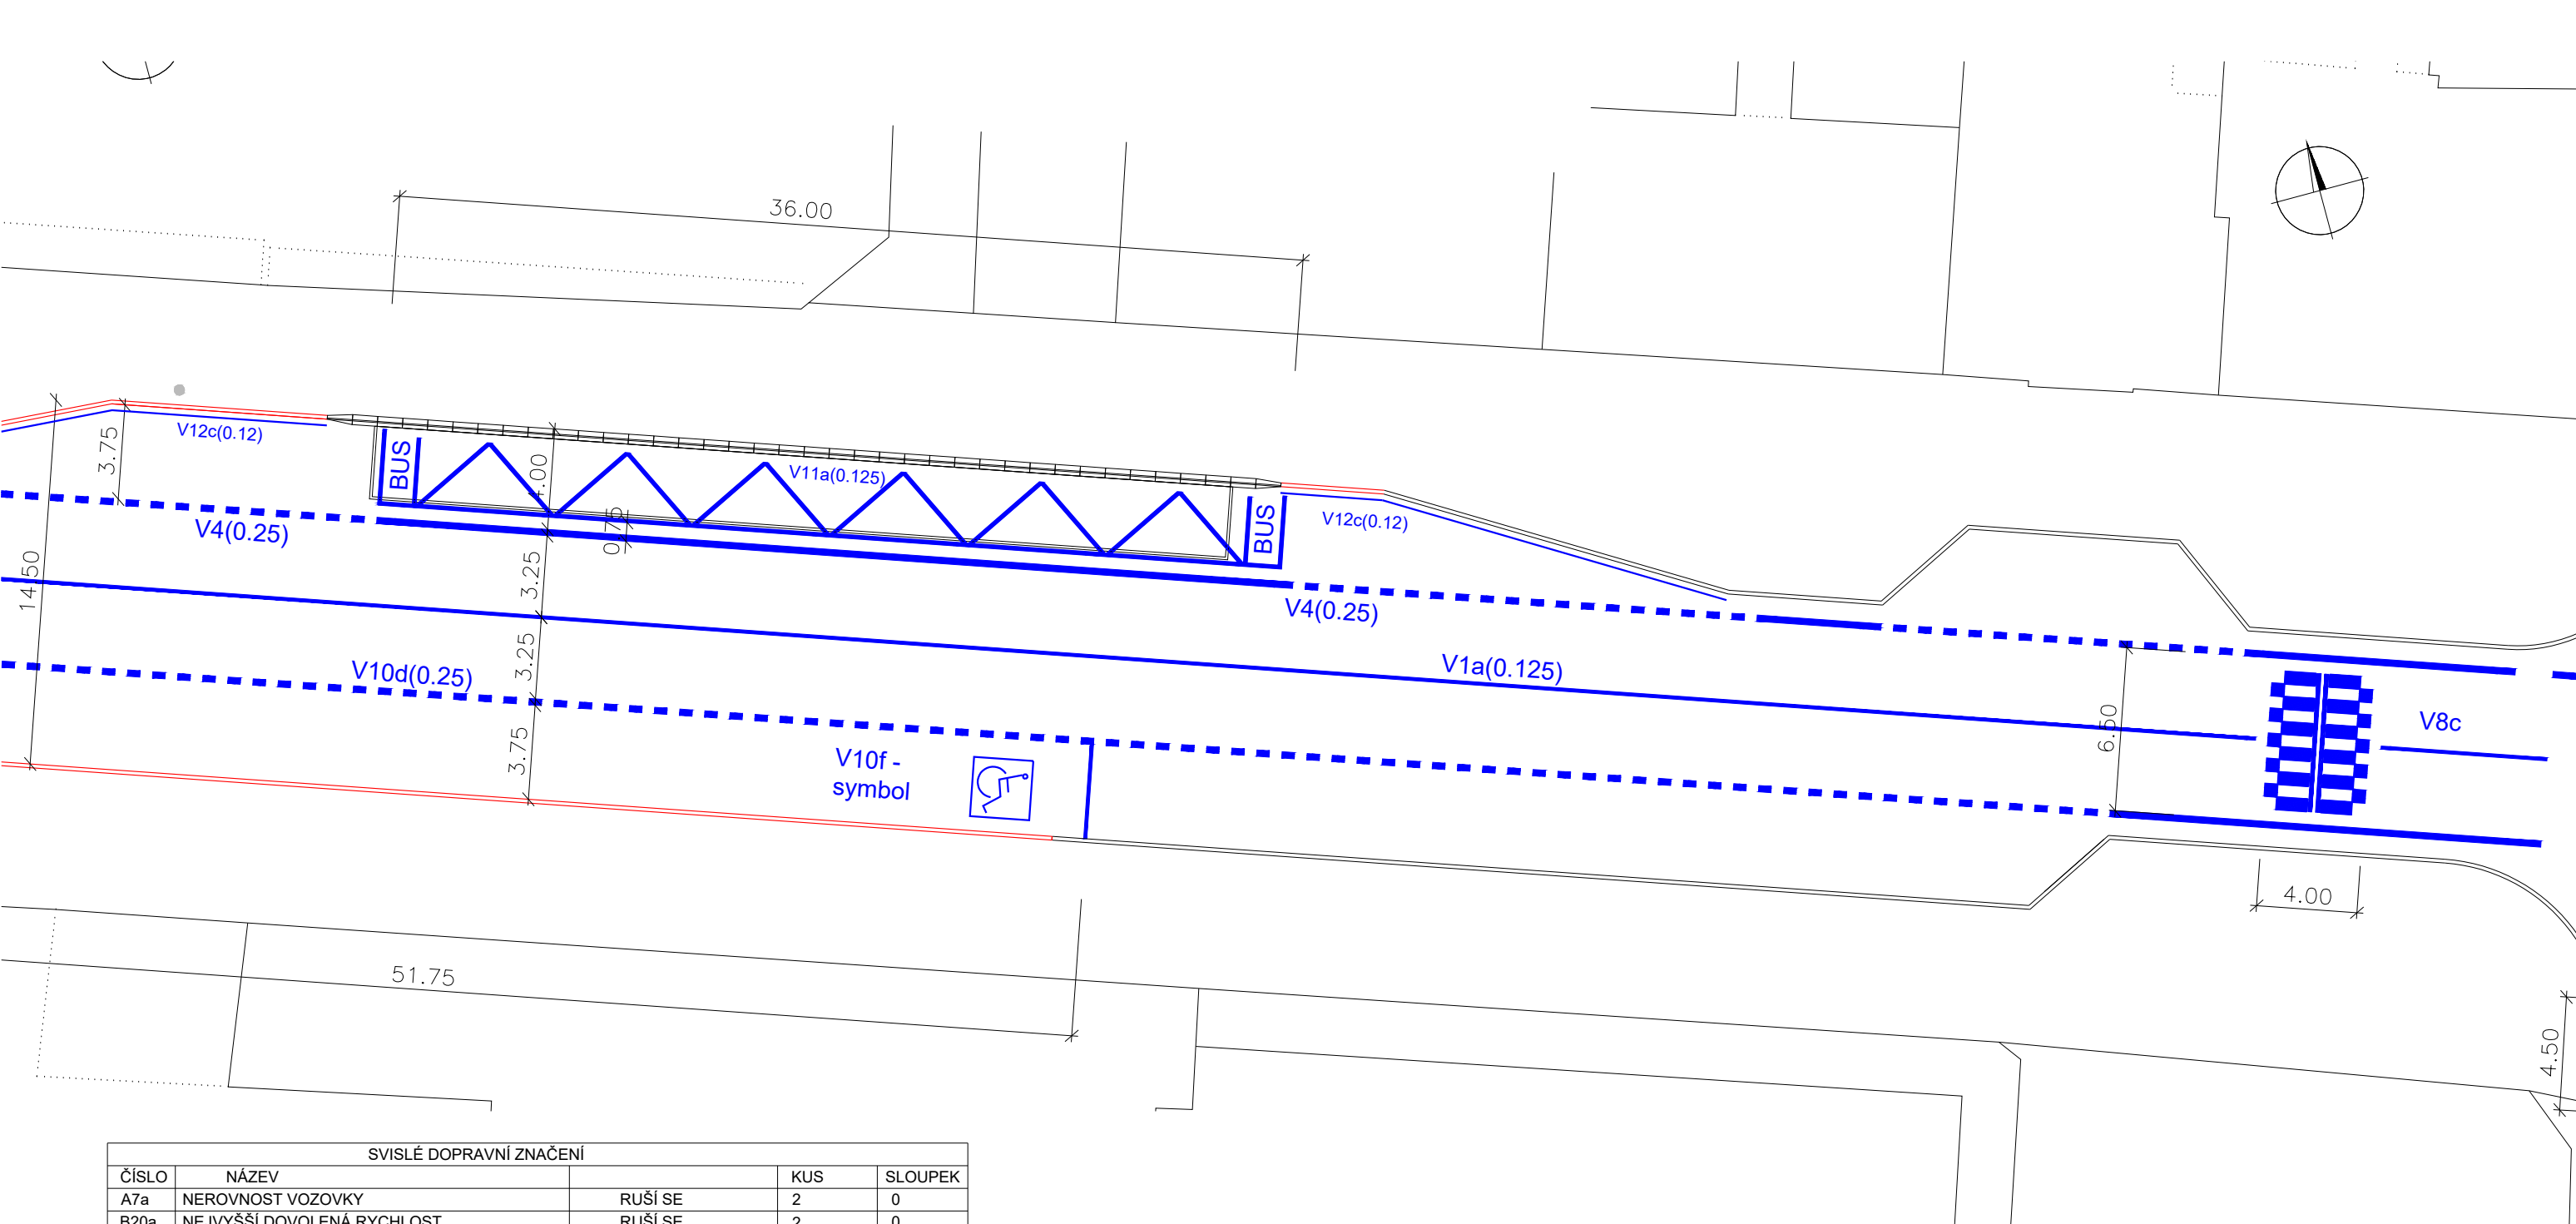

SVISLÉ DOPRAVNÍ ZNAČENÍ					
ČÍSLO	NÁZEV			KUS	SLOUPEK
A7a	NEROVNOST VOZOVKY		RUŠÍ SE	2	0
B20a	NEJVYŠŠÍ DOVOLENÁ RYCHLOST		RUŠÍ SE	2	0
IP2	ZPOMALOVACÍ PRÁH		RUŠÍ SE	2	0
IS9b	NÁVĚST PŘED OK		POSOUVÁ SE	1	0
VODOROVNÉ DOPRAVNÍ ZNAČENÍ					
ČÍSLO	NÁZEV	ŠÍŘKA V M	PROVEDENÍ	BARVA	VÝMĚRA
V1a	PODÉLNÁ ČÁRA SOUVISLÁ	0,125	STŘÍKANÝ PLAST	BÍLÁ	700m
V2b	PODÉLNÁ ČÁRA PŘERUŠOVANÁ	0,125	STŘÍKANÝ PLAST	BÍLÁ	120m
V2b	PODÉLNÁ ČÁRA PŘERUŠOVANÁ	0,250	STŘÍKANÝ PLAST	BÍLÁ	148m
V4	VODICÍ ČÁRA PLNÁ	0,250	STŘÍKANÝ PLAST	BÍLÁ	600m
V4	VODICÍ ČÁRA PŘERUŠOVANÁ	0,250	STŘÍKANÝ PLAST	BÍLÁ	165m
V5	PŘÍČNÁ ČÁRA SOUVISLÁ	0,500	STĚRKOVANÝ PLAST	BÍLÁ	6m
V7a	PŘECHOD PRO CHODCE	0,500	STĚRKOVANÝ PLAST	BÍLÁ	12m²
V8b	PŘEJEZD PRO CYKL. PŘÍMKNUTÝ	0,500	STĚRKOVANÝ PLAST	BÍLÁ	104m²
V8c	SDRUŽENÝ PŘECHOD A PŘEJEZD	0,500	STĚRKOVANÝ PLAST	BÍLÁ	54m²
	VODICÍ PÁS PŘECHODU PRO CHODCE			BÍLÁ	77,5m
V9a	SMĚROVÉ ŠÍPKY	dl.5m	STĚRKOVANÝ PLAST	BÍLÁ	5ks
V10d	PARKOVACÍ PRUH	0,250	STŘÍKANÝ PLAST	BÍLÁ	580m
V10f	VYHRAZENÉ PARKOVIŠTĚ	2m²	TERMOPLAST	MODRÁ/BÍLÁ	4ks
V11a	ZASTÁVKA AUTOBUSU	0,125	STŘÍKANÝ PLAST	BÍLÁ	428m
V12a	ŽLUTÁ KLIKATÁ ČÁRA	0,125	STĚRKOVANÝ PLAST	ŽLUTÁ	63m
V12b	ŽLUTÉ ZKŘÍŽENÉ ČÁRY	0,125	STĚRKOVANÝ PLAST	ŽLUTÁ	88m
V12c	ZÁKAZ STÁNÍ	0,125	STĚRKOVANÝ PLAST	ŽLUTÁ	216m
V13a	ŠIKMÉ ROVNOBĚŽNÉ ČÁRY	0,500	STŘÍKANÝ PLAST	BÍLÁ	44m²
V14	SYMBOL JÍZDNÍHO KOLA + ŠÍPKA		STĚRKOVANÝ PLAST	BÍLÁ	8ks
V15	TEXTY - BUS	1m²	TERMOPLAST	BÍLÁ	10ks
V15	TEXTY - ZAS	1m²	TERMOPLAST	ŽLUTÁ	1ks
IP6	PŘECHOD PRO CHODCE	2m²	TERMOPLAST	MODRÁ/BÍLÁ	1ks


3. etapa


ZODP.PROJEKTANT		<div></div> <div>Marš. Rybalka 1020, 434 01 Most; IČO: 250 45 393</div>	
Ing. Vladimír Plhák			
REVIZE	3		
OBJEKT	SO101 Komunikace	FORMÁT	A3
AKCE Rekonstrukce komunikace v ul. Duchcovská		DATUM	01/2026
		STUPEŇ	DPS
		Č. ZAKÁZKY	2022/221
INVESTOR	Statutární město Teplice, nám. Svobody 2, 415 95 Teplice		
OBSAH Dopravní značení část 7.		MĚŘÍTKO 1:250	Č. VÝKRESU DZ07

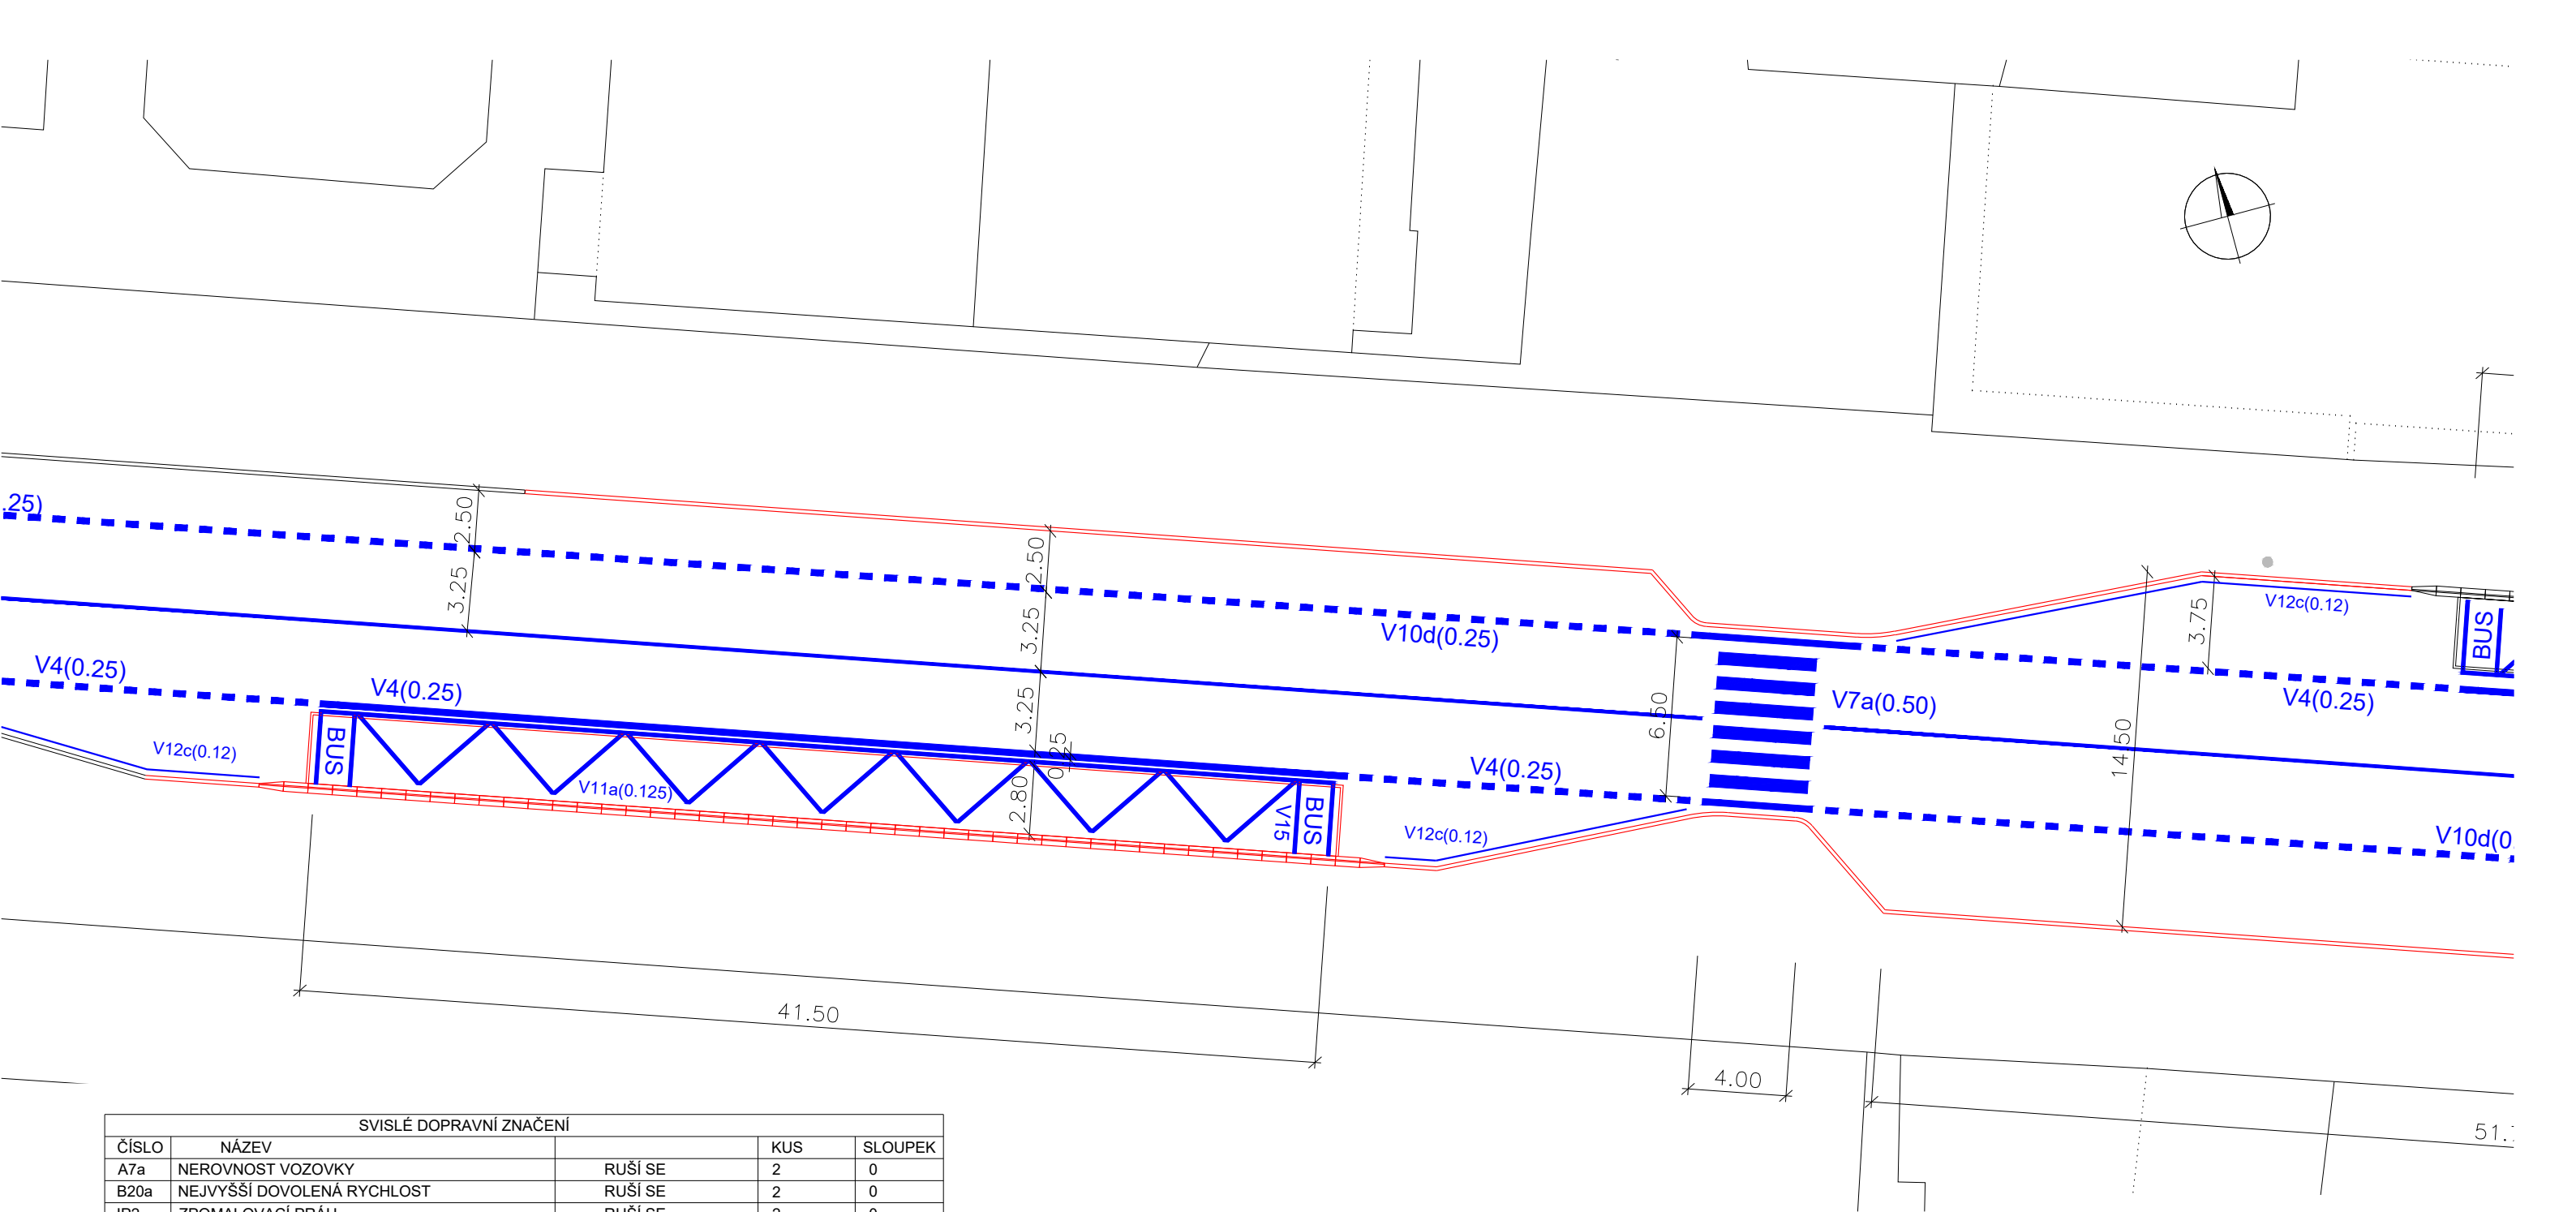

SVISLÉ DOPRAVNÍ ZNAČENÍ					
ČÍSLO	NÁZEV			KUS	SLOUPEK
A7a	NEROVNOST VOZOVKY		RUŠÍ SE	2	0
B20a	NEJVYŠŠÍ DOVOLENÁ RYCHLOST		RUŠÍ SE	2	0
IP2	ZPOMALOVACÍ PRÁH		RUŠÍ SE	2	0
IS9b	NÁVĚST PŘED OK		POSOUVÁ SE	1	0
VODOROVNÉ DOPRAVNÍ ZNAČENÍ					
ČÍSLO	NÁZEV	ŠÍŘKA V M	PROVEDENÍ	BARVA	VÝMĚRA
V1a	PODÉLNÁ ČÁRA SOUVISLÁ	0,125	STŘÍKANÝ PLAST	BÍLÁ	700m
V2b	PODÉLNÁ ČÁRA PŘERUŠOVANÁ	0,125	STŘÍKANÝ PLAST	BÍLÁ	120m
V2b	PODÉLNÁ ČÁRA PŘERUŠOVANÁ	0,250	STŘÍKANÝ PLAST	BÍLÁ	148m
V4	VODICÍ ČÁRA PLNÁ	0,250	STŘÍKANÝ PLAST	BÍLÁ	600m
V4	VODICÍ ČÁRA PŘERUŠOVANÁ	0,250	STŘÍKANÝ PLAST	BÍLÁ	165m
V5	PŘÍČNÁ ČÁRA SOUVISLÁ	0,500	STĚRKOVANÝ PLAST	BÍLÁ	6m
V7a	PŘECHOD PRO CHODCE	0,500	STĚRKOVANÝ PLAST	BÍLÁ	12m²
V8b	PŘEJEZD PRO CYKL. PŘÍMKNUTÝ	0,500	STĚRKOVANÝ PLAST	BÍLÁ	104m²
V8c	SDRUŽENÝ PŘECHOD A PŘEJEZD	0,500	STĚRKOVANÝ PLAST	BÍLÁ	54m²
	VODICÍ PÁS PŘECHODU PRO CHODCE			BÍLÁ	77,5m
V9a	SMĚROVÉ ŠÍPKY	dl.5m	STĚRKOVANÝ PLAST	BÍLÁ	5ks
V10d	PARKOVACÍ PRUH	0,250	STŘÍKANÝ PLAST	BÍLÁ	580m
V10f	VYHRAZENÉ PARKOVIŠTĚ	2m²	TERMOPLAST	MODRÁ/BÍLÁ	4ks
V11a	ZASTÁVKA AUTOBUSU	0,125	STŘÍKANÝ PLAST	BÍLÁ	428m
V12a	ŽLUTÁ KLIKATÁ ČÁRA	0,125	STĚRKOVANÝ PLAST	ŽLUTÁ	63m
V12b	ŽLUTÉ ZKŘÍŽENÉ ČÁRY	0,125	STĚRKOVANÝ PLAST	ŽLUTÁ	88m
V12c	ZÁKAZ STÁNÍ	0,125	STĚRKOVANÝ PLAST	ŽLUTÁ	216m
V13a	ŠIKMÉ ROVNOBĚŽNÉ ČÁRY	0,500	STŘÍKANÝ PLAST	BÍLÁ	44m²
V14	SYMBOL JÍZDNÍHO KOLA + ŠÍPKA		STĚRKOVANÝ PLAST	BÍLÁ	8ks
V15	TEXTY - BUS	1m²	TERMOPLAST	BÍLÁ	10ks
V15	TEXTY - ZAS	1m²	TERMOPLAST	ŽLUTÁ	1ks
IP6	PŘECHOD PRO CHODCE	2m²	TERMOPLAST	MODRÁ/BÍLÁ	1ks


3. etapa

ZODP.PROJEKTANT		<div></div> <div>Marš. Rybalka 1020, 434 01 Most; IČO: 250 45 393</div>	
Ing. Vladimír Plhák			
REVIZE	3	FORMÁT	A3
OBJEKT	SO101 Komunikace	DATUM	01/2026
AKCE		STUPEŇ	DPS
		Č. ZAKÁZKY	2022/221
Rekonstrukce komunikace v ul. Duchcovská			
INVESTOR	Statutární město Teplice, nám. Svobody 2, 415 95 Teplice		
OBSAH		MĚŘÍTKO	Č. VÝKRESU
Dopravní značení část 8.		1:250	DZ08

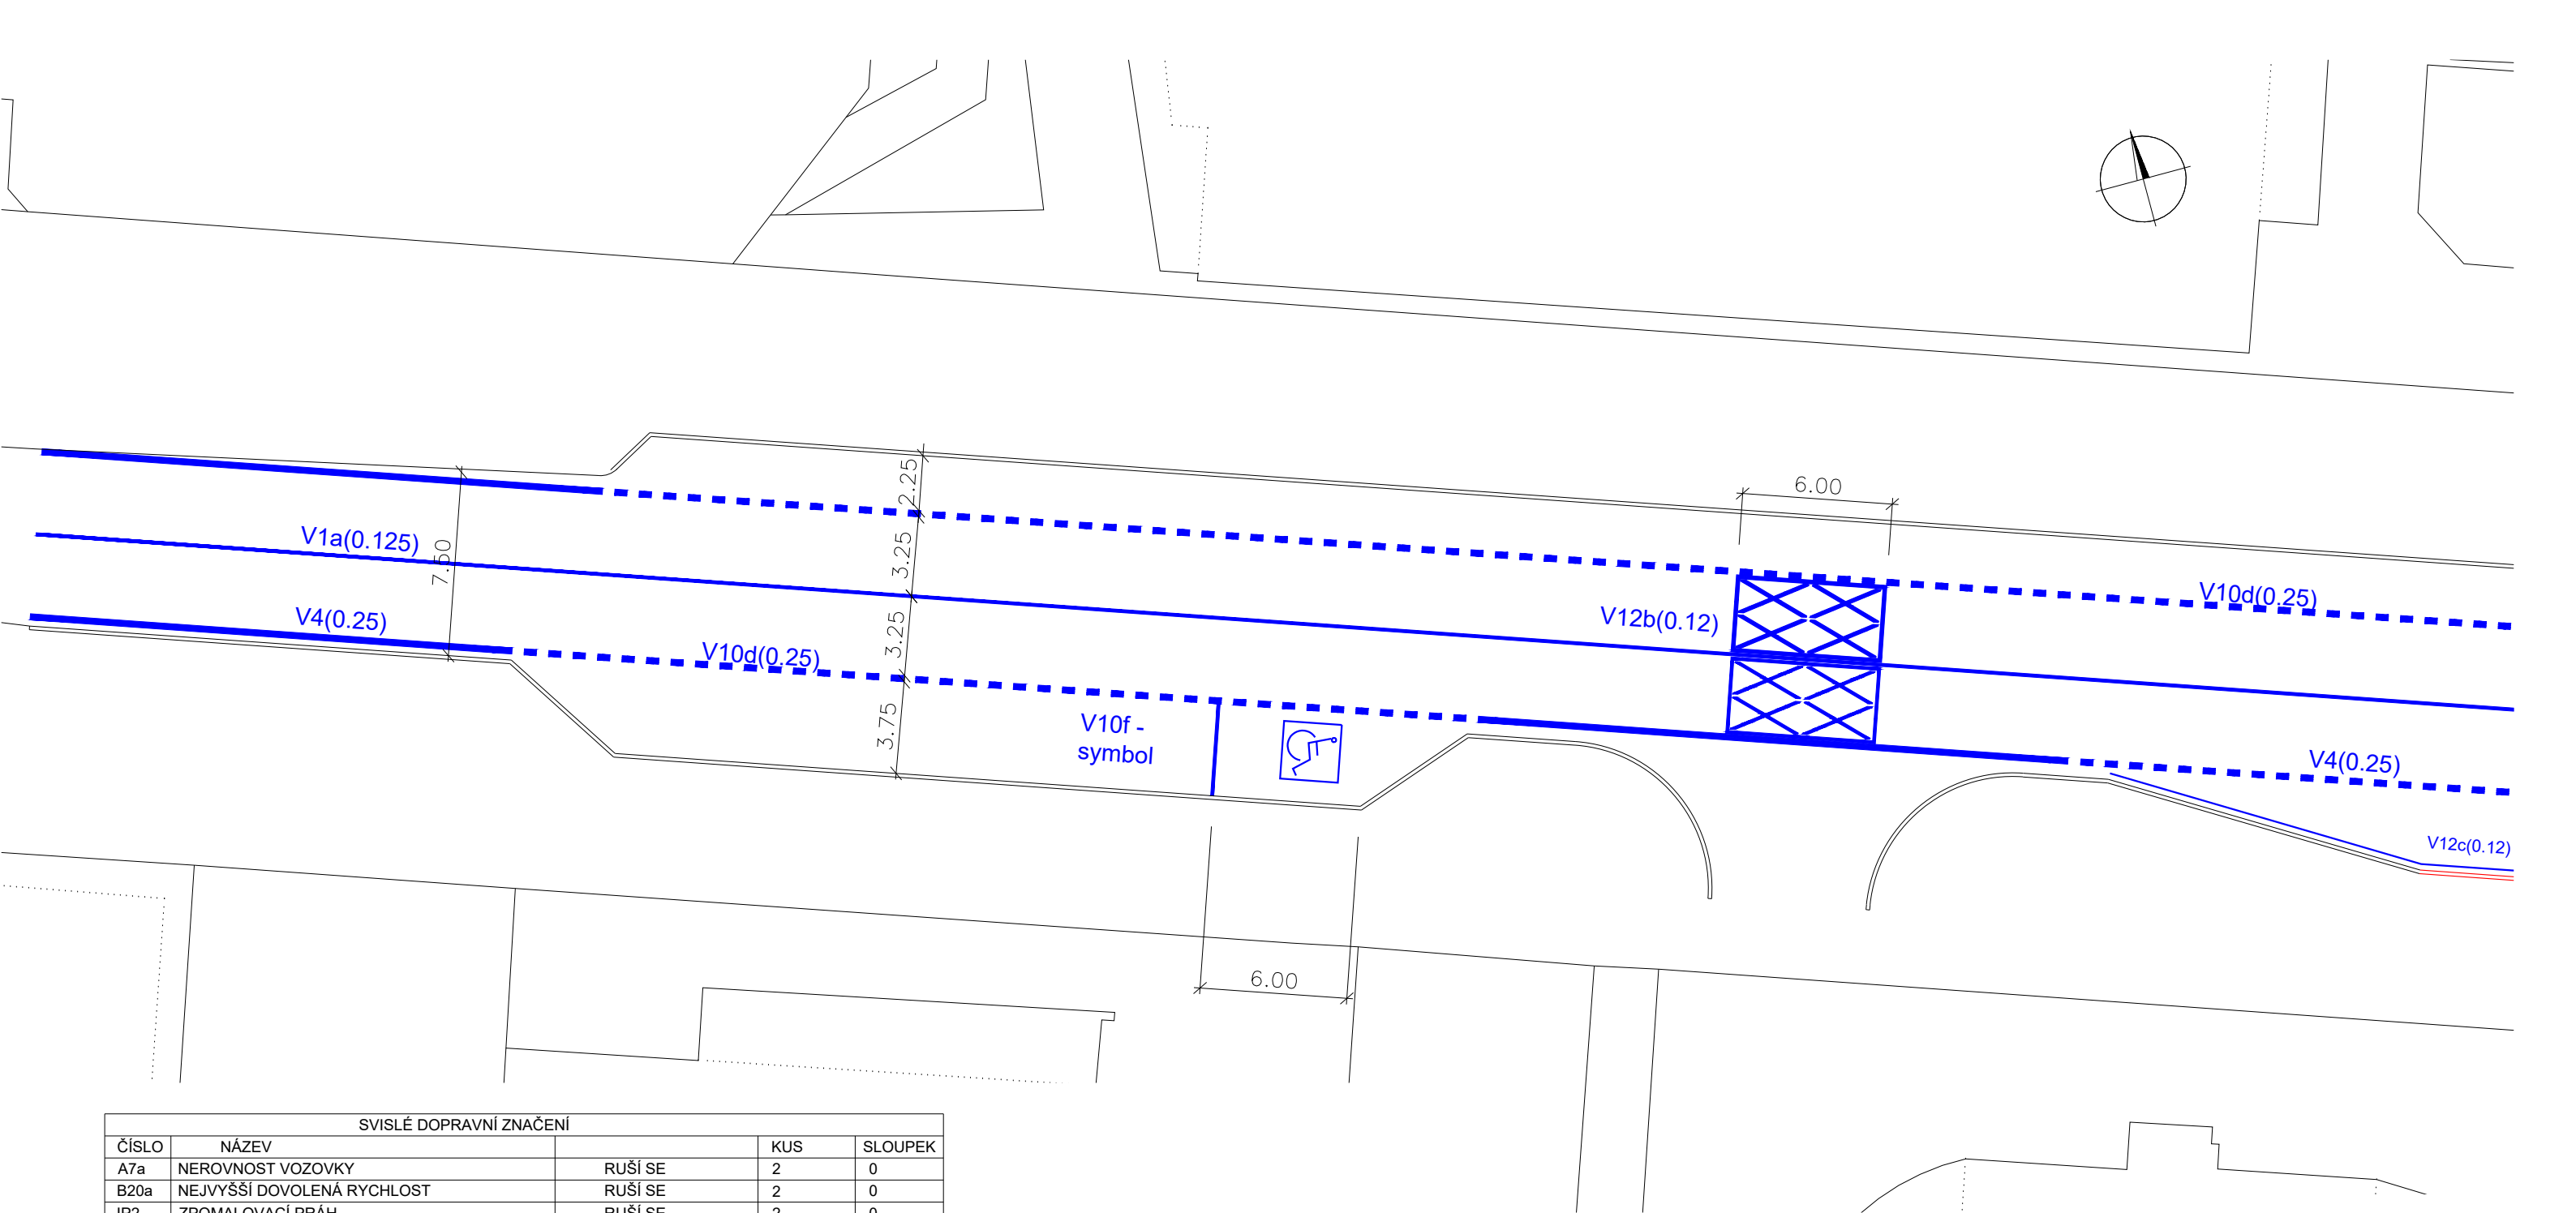

SVISLÉ DOPRAVNÍ ZNAČENÍ					
ČÍSLO	NÁZEV			KUS	SLOUPEK
A7a	NEROVNOST VOZOVKY		RUŠÍ SE	2	0
B20a	NEJVYŠŠÍ DOVOLENÁ RYCHLOST		RUŠÍ SE	2	0
IP2	ZPOMALOVACÍ PRÁH		RUŠÍ SE	2	0
IS9b	NÁVĚST PŘED OK		POSOUVÁ SE	1	0
VODOROVNÉ DOPRAVNÍ ZNAČENÍ					
ČÍSLO	NÁZEV	ŠÍŘKA V M	PROVEDENÍ	BARVA	VÝMĚRA
V1a	PODÉLNÁ ČÁRA SOUVISLÁ	0,125	STŘÍKANÝ PLAST	BÍLÁ	700m
V2b	PODÉLNÁ ČÁRA PŘERUŠOVANÁ	0,125	STŘÍKANÝ PLAST	BÍLÁ	120m
V2b	PODÉLNÁ ČÁRA PŘERUŠOVANÁ	0,250	STŘÍKANÝ PLAST	BÍLÁ	148m
V4	VODICÍ ČÁRA PLNÁ	0,250	STŘÍKANÝ PLAST	BÍLÁ	600m
V4	VODICÍ ČÁRA PŘERUŠOVANÁ	0,250	STŘÍKANÝ PLAST	BÍLÁ	165m
V5	PŘÍČNÁ ČÁRA SOUVISLÁ	0,500	STĚRKOVANÝ PLAST	BÍLÁ	6m
V7a	PŘECHOD PRO CHODCE	0,500	STĚRKOVANÝ PLAST	BÍLÁ	12m²
V8b	PŘEJEZD PRO CYKL. PŘIMKNUTÝ	0,500	STĚRKOVANÝ PLAST	BÍLÁ	104m²
V8c	SDRUŽENÝ PŘECHOD A PŘEJEZD	0,500	STĚRKOVANÝ PLAST	BÍLÁ	54m²
	VODICÍ PÁS PŘECHODU PRO CHODCE			BÍLÁ	77,5m
V9a	SMĚROVÉ ŠÍPKY	dl.5m	STĚRKOVANÝ PLAST	BÍLÁ	5ks
V10d	PARKOVACÍ PRUH	0,250	STŘÍKANÝ PLAST	BÍLÁ	580m
V10f	VYHRAZENÉ PARKOVIŠTĚ	2m²	TERMOPLAST	MODRÁ/BÍLÁ	4ks
V11a	ZASTÁVKA AUTOBUSU	0,125	STŘÍKANÝ PLAST	BÍLÁ	428m
V12a	ŽLUTÁ KLIKATÁ ČÁRA	0,125	STĚRKOVANÝ PLAST	ŽLUTÁ	63m
V12b	ŽLUTÉ ZKŘÍŽENÉ ČÁRY	0,125	STĚRKOVANÝ PLAST	ŽLUTÁ	88m
V12c	ZÁKAZ STÁNÍ	0,125	STĚRKOVANÝ PLAST	ŽLUTÁ	216m
V13a	ŠIKMÉ ROVNOBĚŽNÉ ČÁRY	0,500	STŘÍKANÝ PLAST	BÍLÁ	44m²
V14	SYMBOL JÍZDNÍHO KOLA + ŠÍPKA		STĚRKOVANÝ PLAST	BÍLÁ	8ks
V15	TEXTY - BUS	1m²	TERMOPLAST	BÍLÁ	10ks
V15	TEXTY - ZAS	1m²	TERMOPLAST	ŽLUTÁ	1ks
IP6	PŘECHOD PRO CHODCE	2m²	TERMOPLAST	MODRÁ/BÍLÁ	1ks

4. etapa

ZODP.PROJEKTANT		 Marš. Rybalka 1020, 434 01 Most; IČO: 250 45 393	
Ing. Vladimír Plhák			
REVIZE	3	FORMÁT A3	
OBJEKT	SO101 Komunikace		
AKCE			
Rekonstrukce komunikace v ul. Duchcovská		DATUM	01/2026
		STUPEŇ	DPS
		Č. ZAKÁZKY	2022/221
INVESTOR	Statutární město Teplice, nám. Svobody 2, 415 95 Teplice		
OBSAH		MĚŘÍTKO	Č. VÝKRESU
Dopravní značení část 9.		1:250	DZ09