


uzavřený úsek




objízdna trasa bude značena dopravním značením IS 11b na každé křižovatce




objízdna trasa

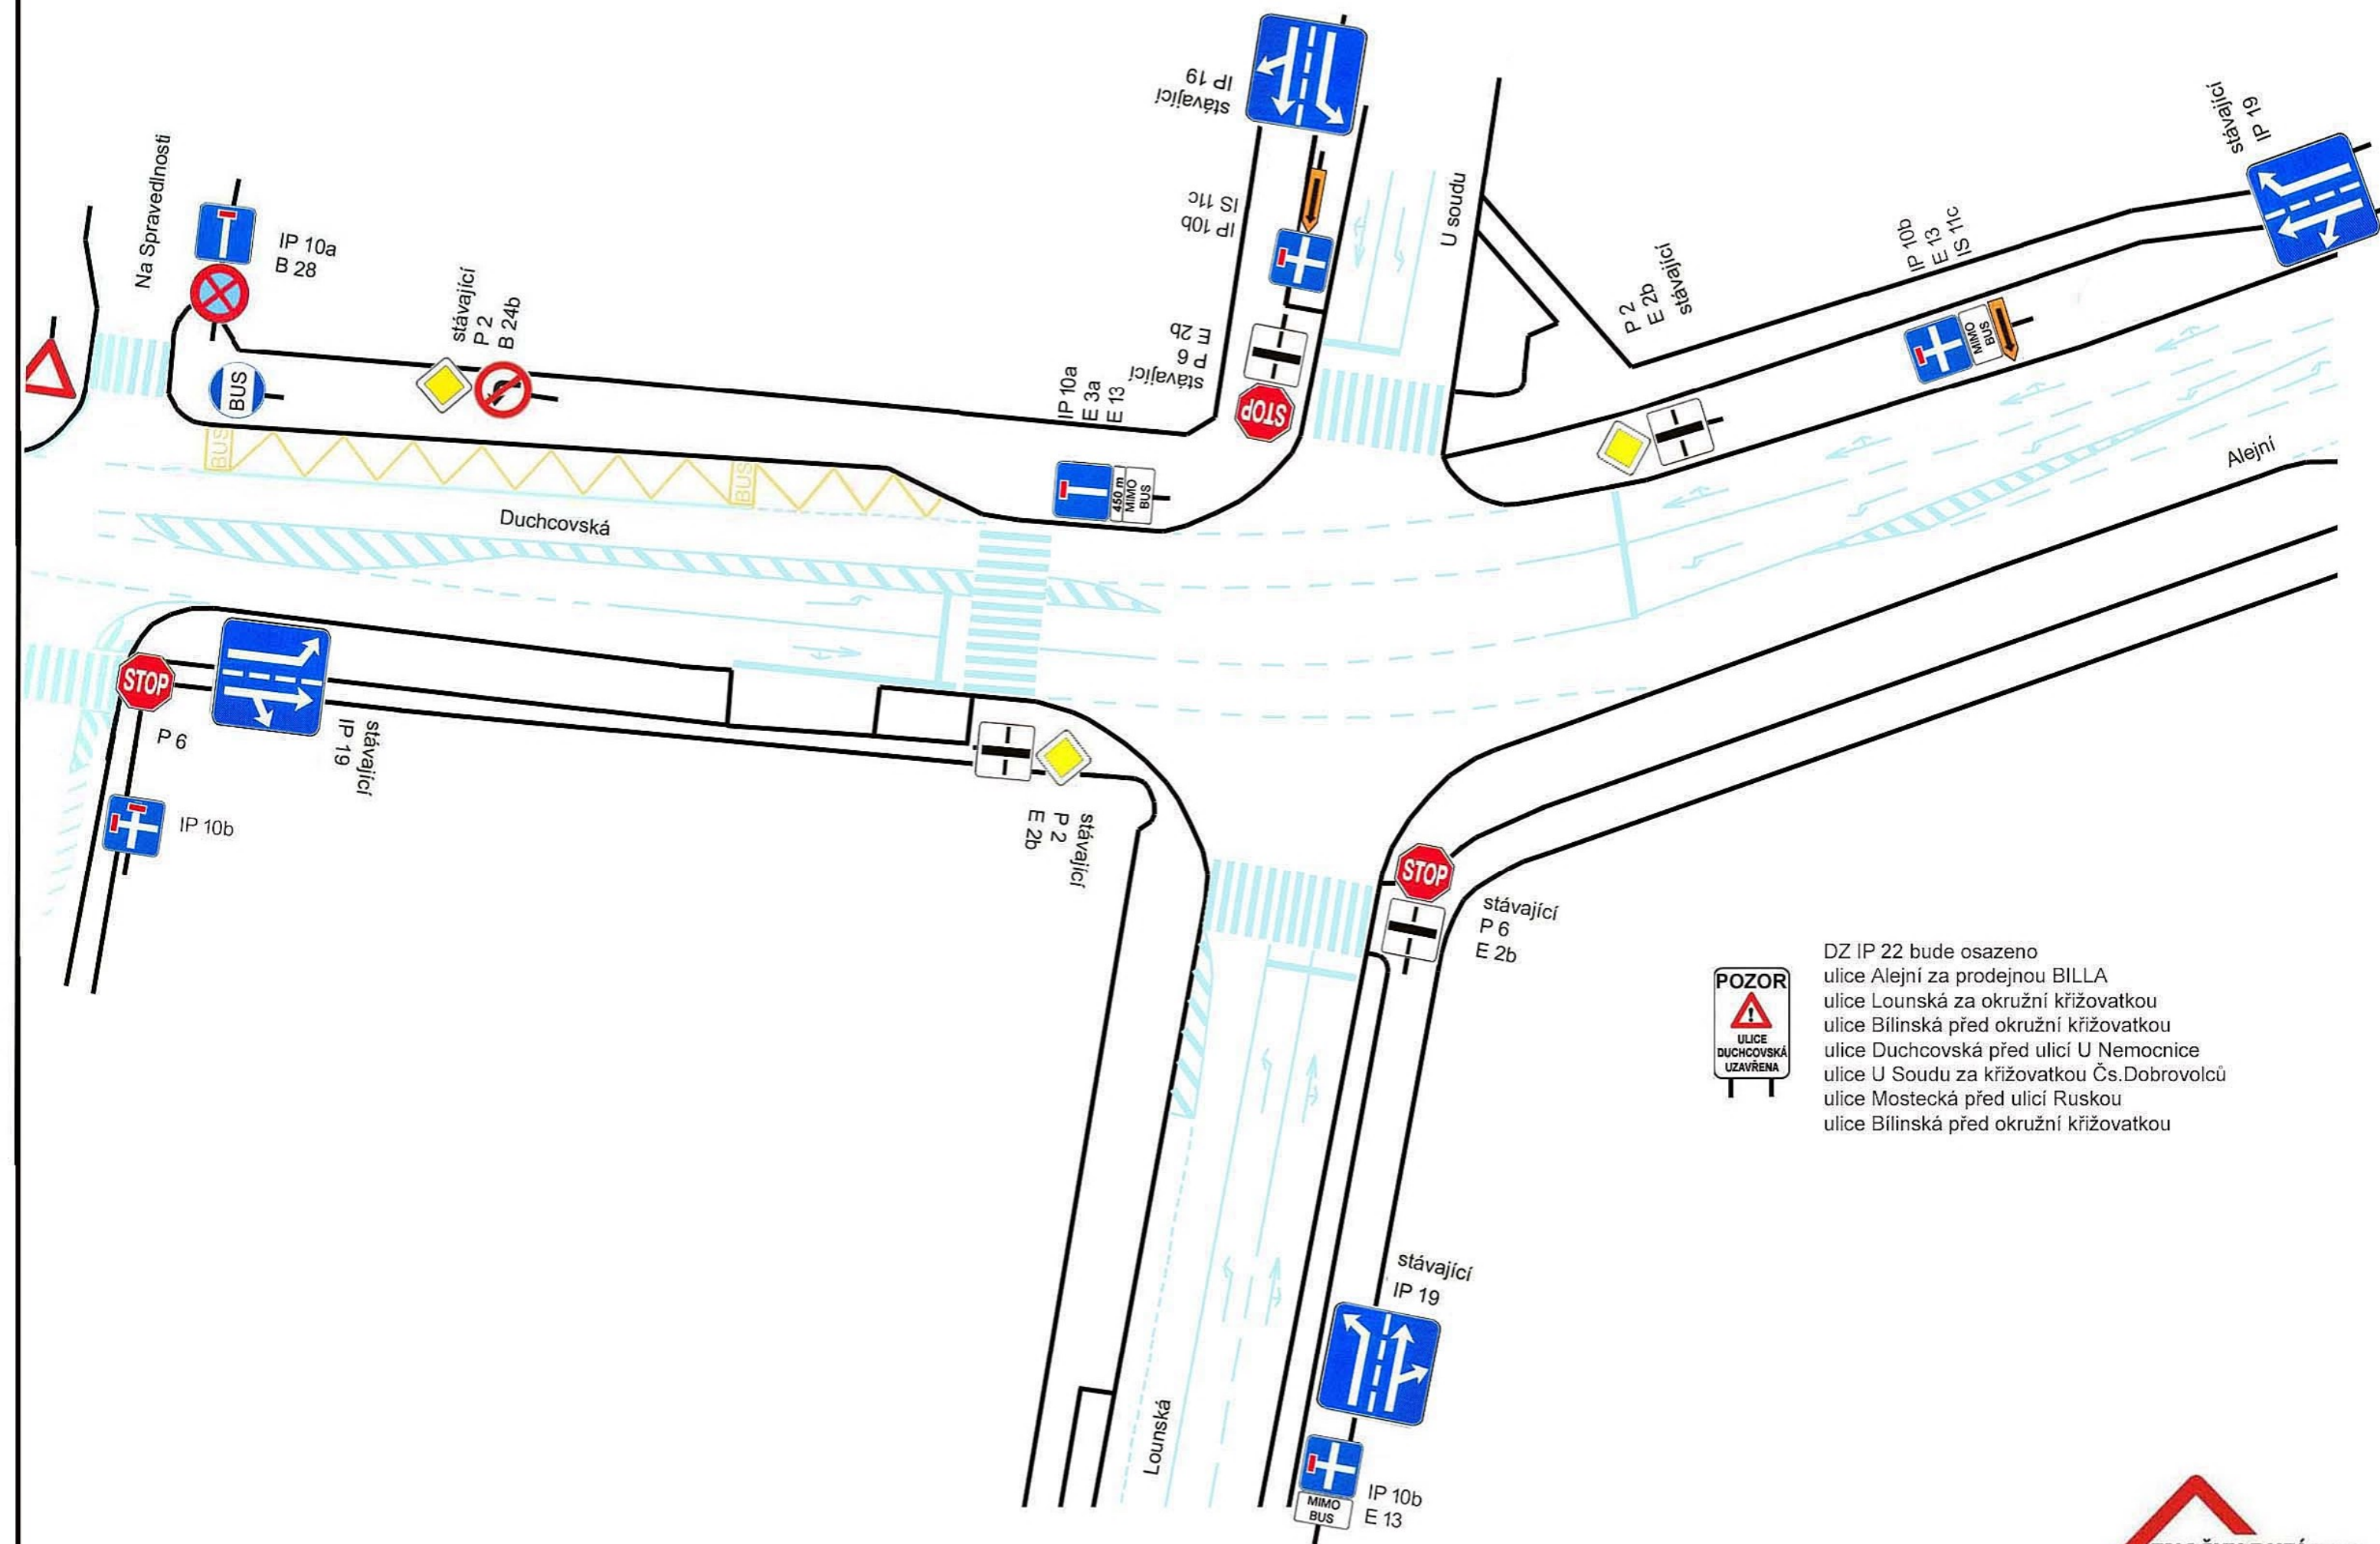


DZ IP 22 bude osazeno
 ulice Alejni za prodejnu BILLA
 ulice Lounská za okružní křižovatkou
 ulice Bílinská před okružní křižovatkou
 ulice Duchcovská před ulicí U Nemocnice
 ulice U Soudu za křižovatkou Čs.Dobrovolců
 ulice Mostecká před ulicí Ruskou
 ulice Bílinská před okružní křižovatkou

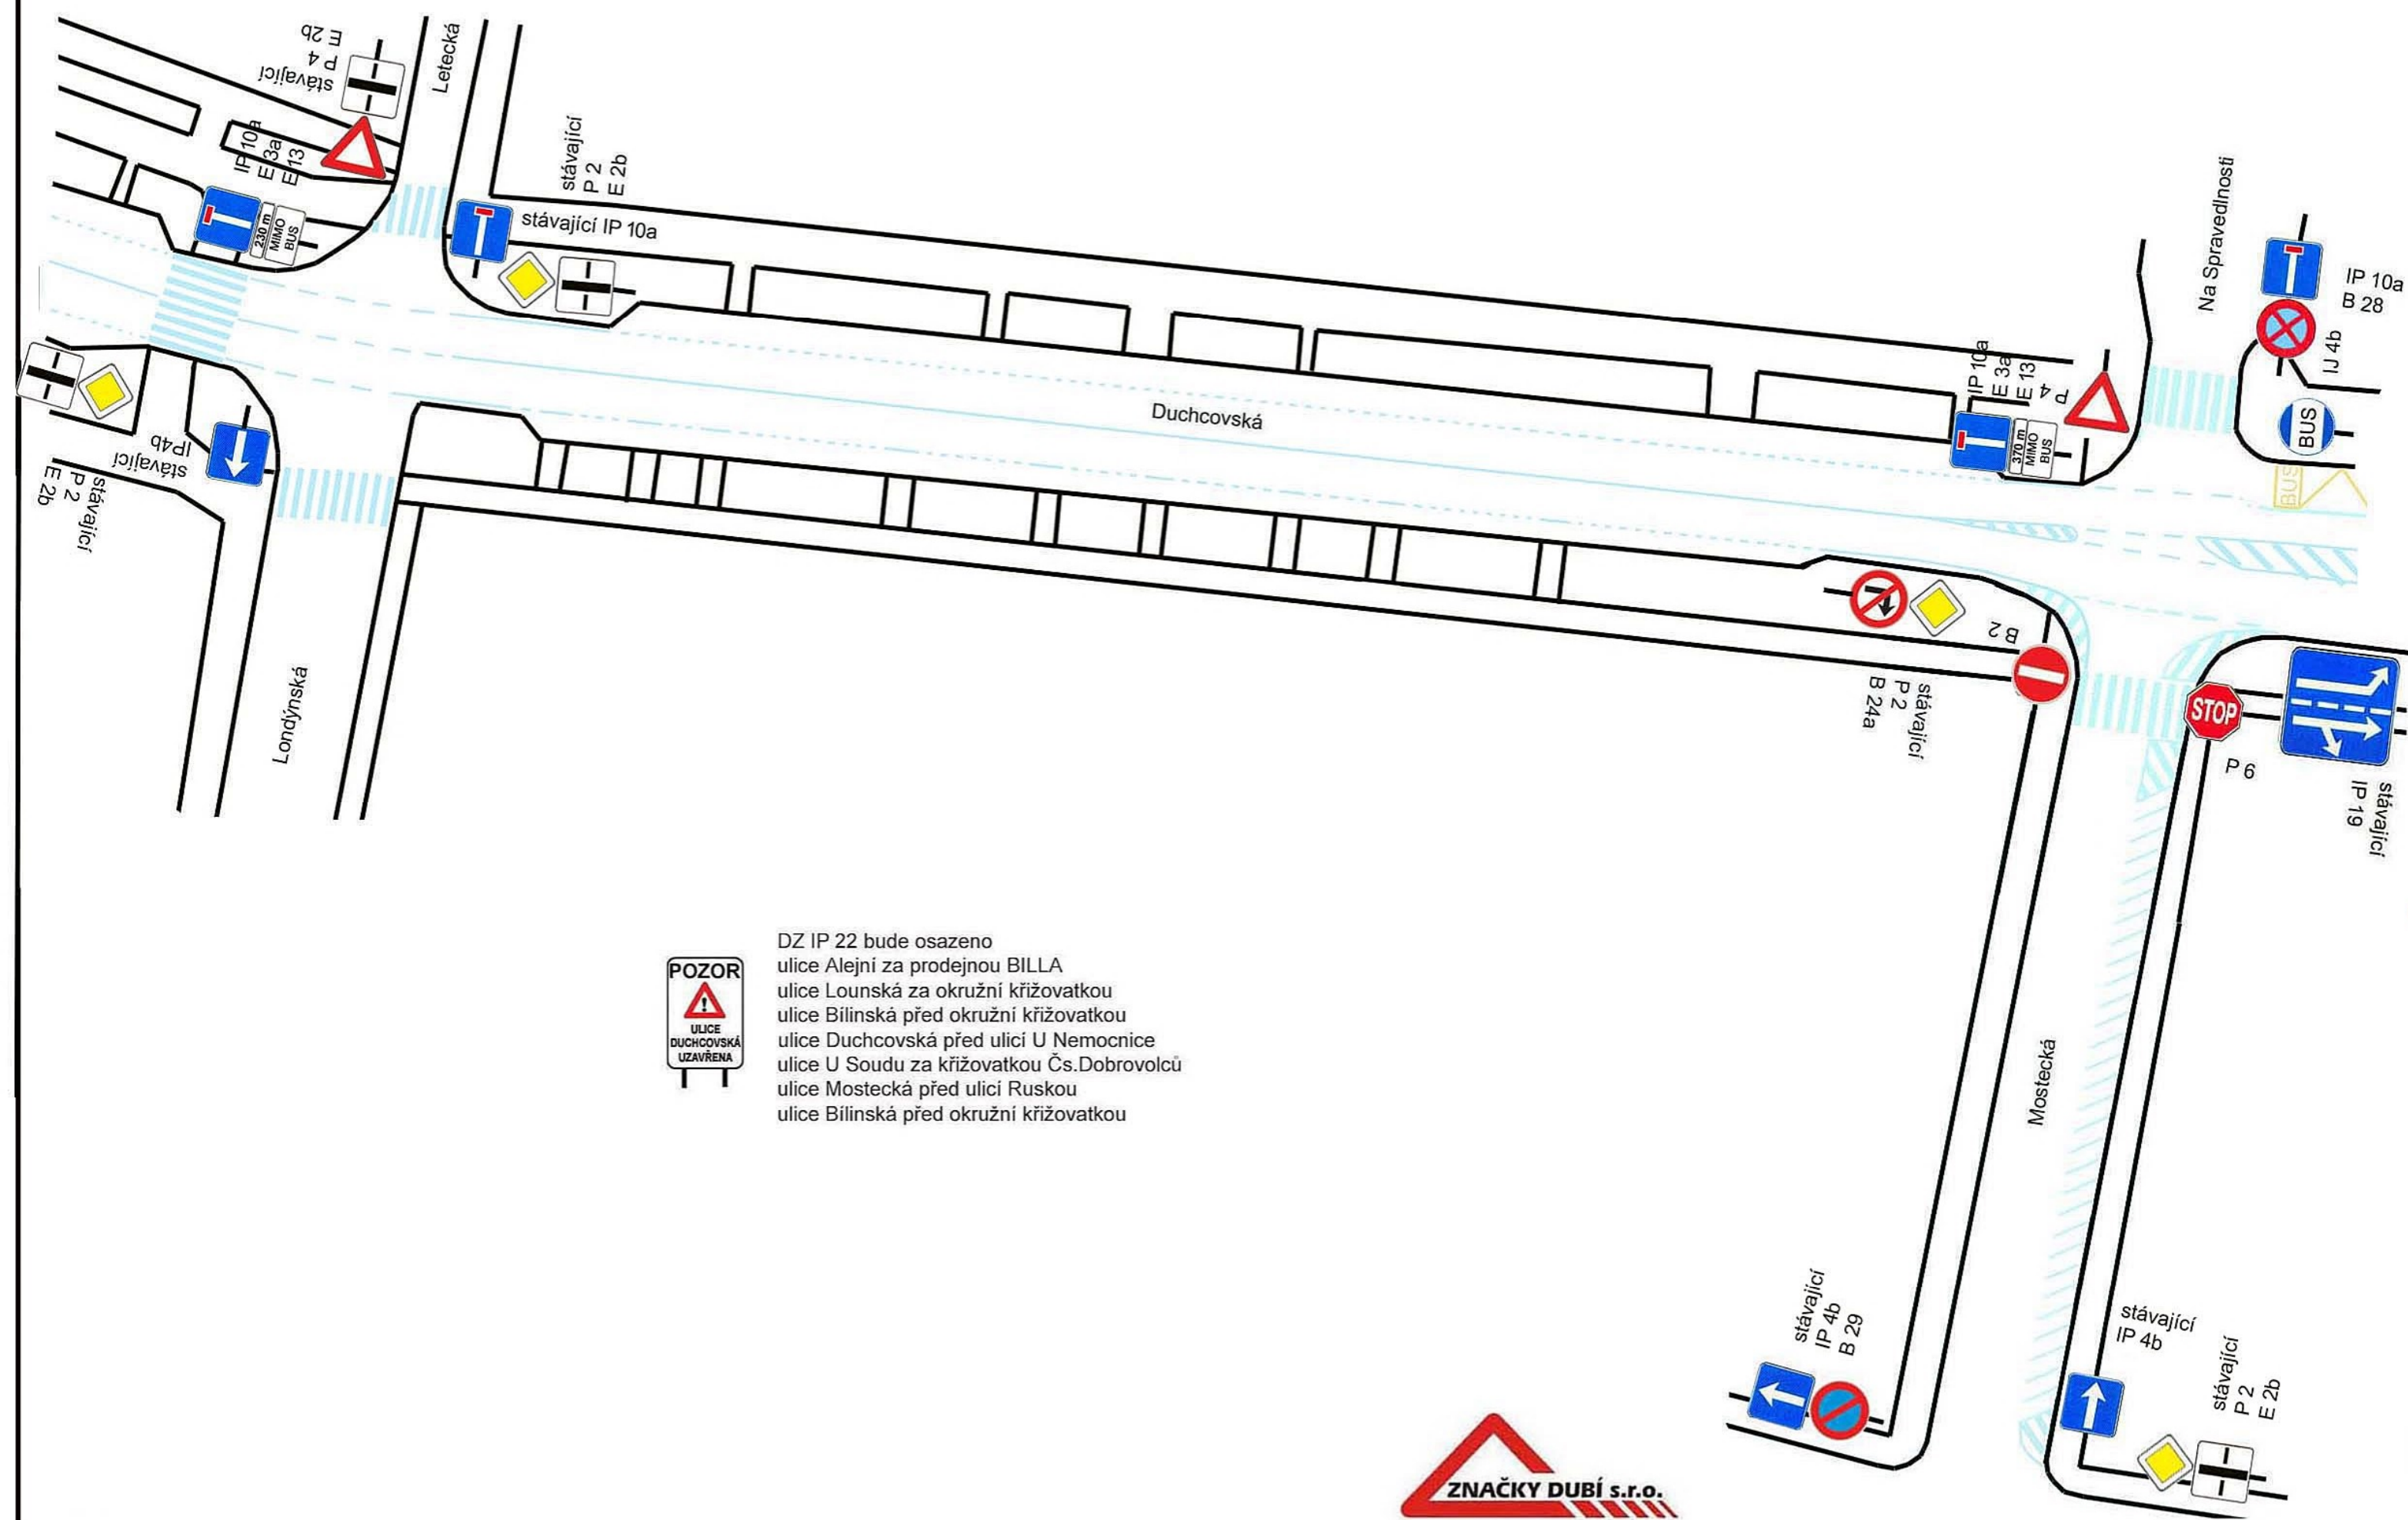

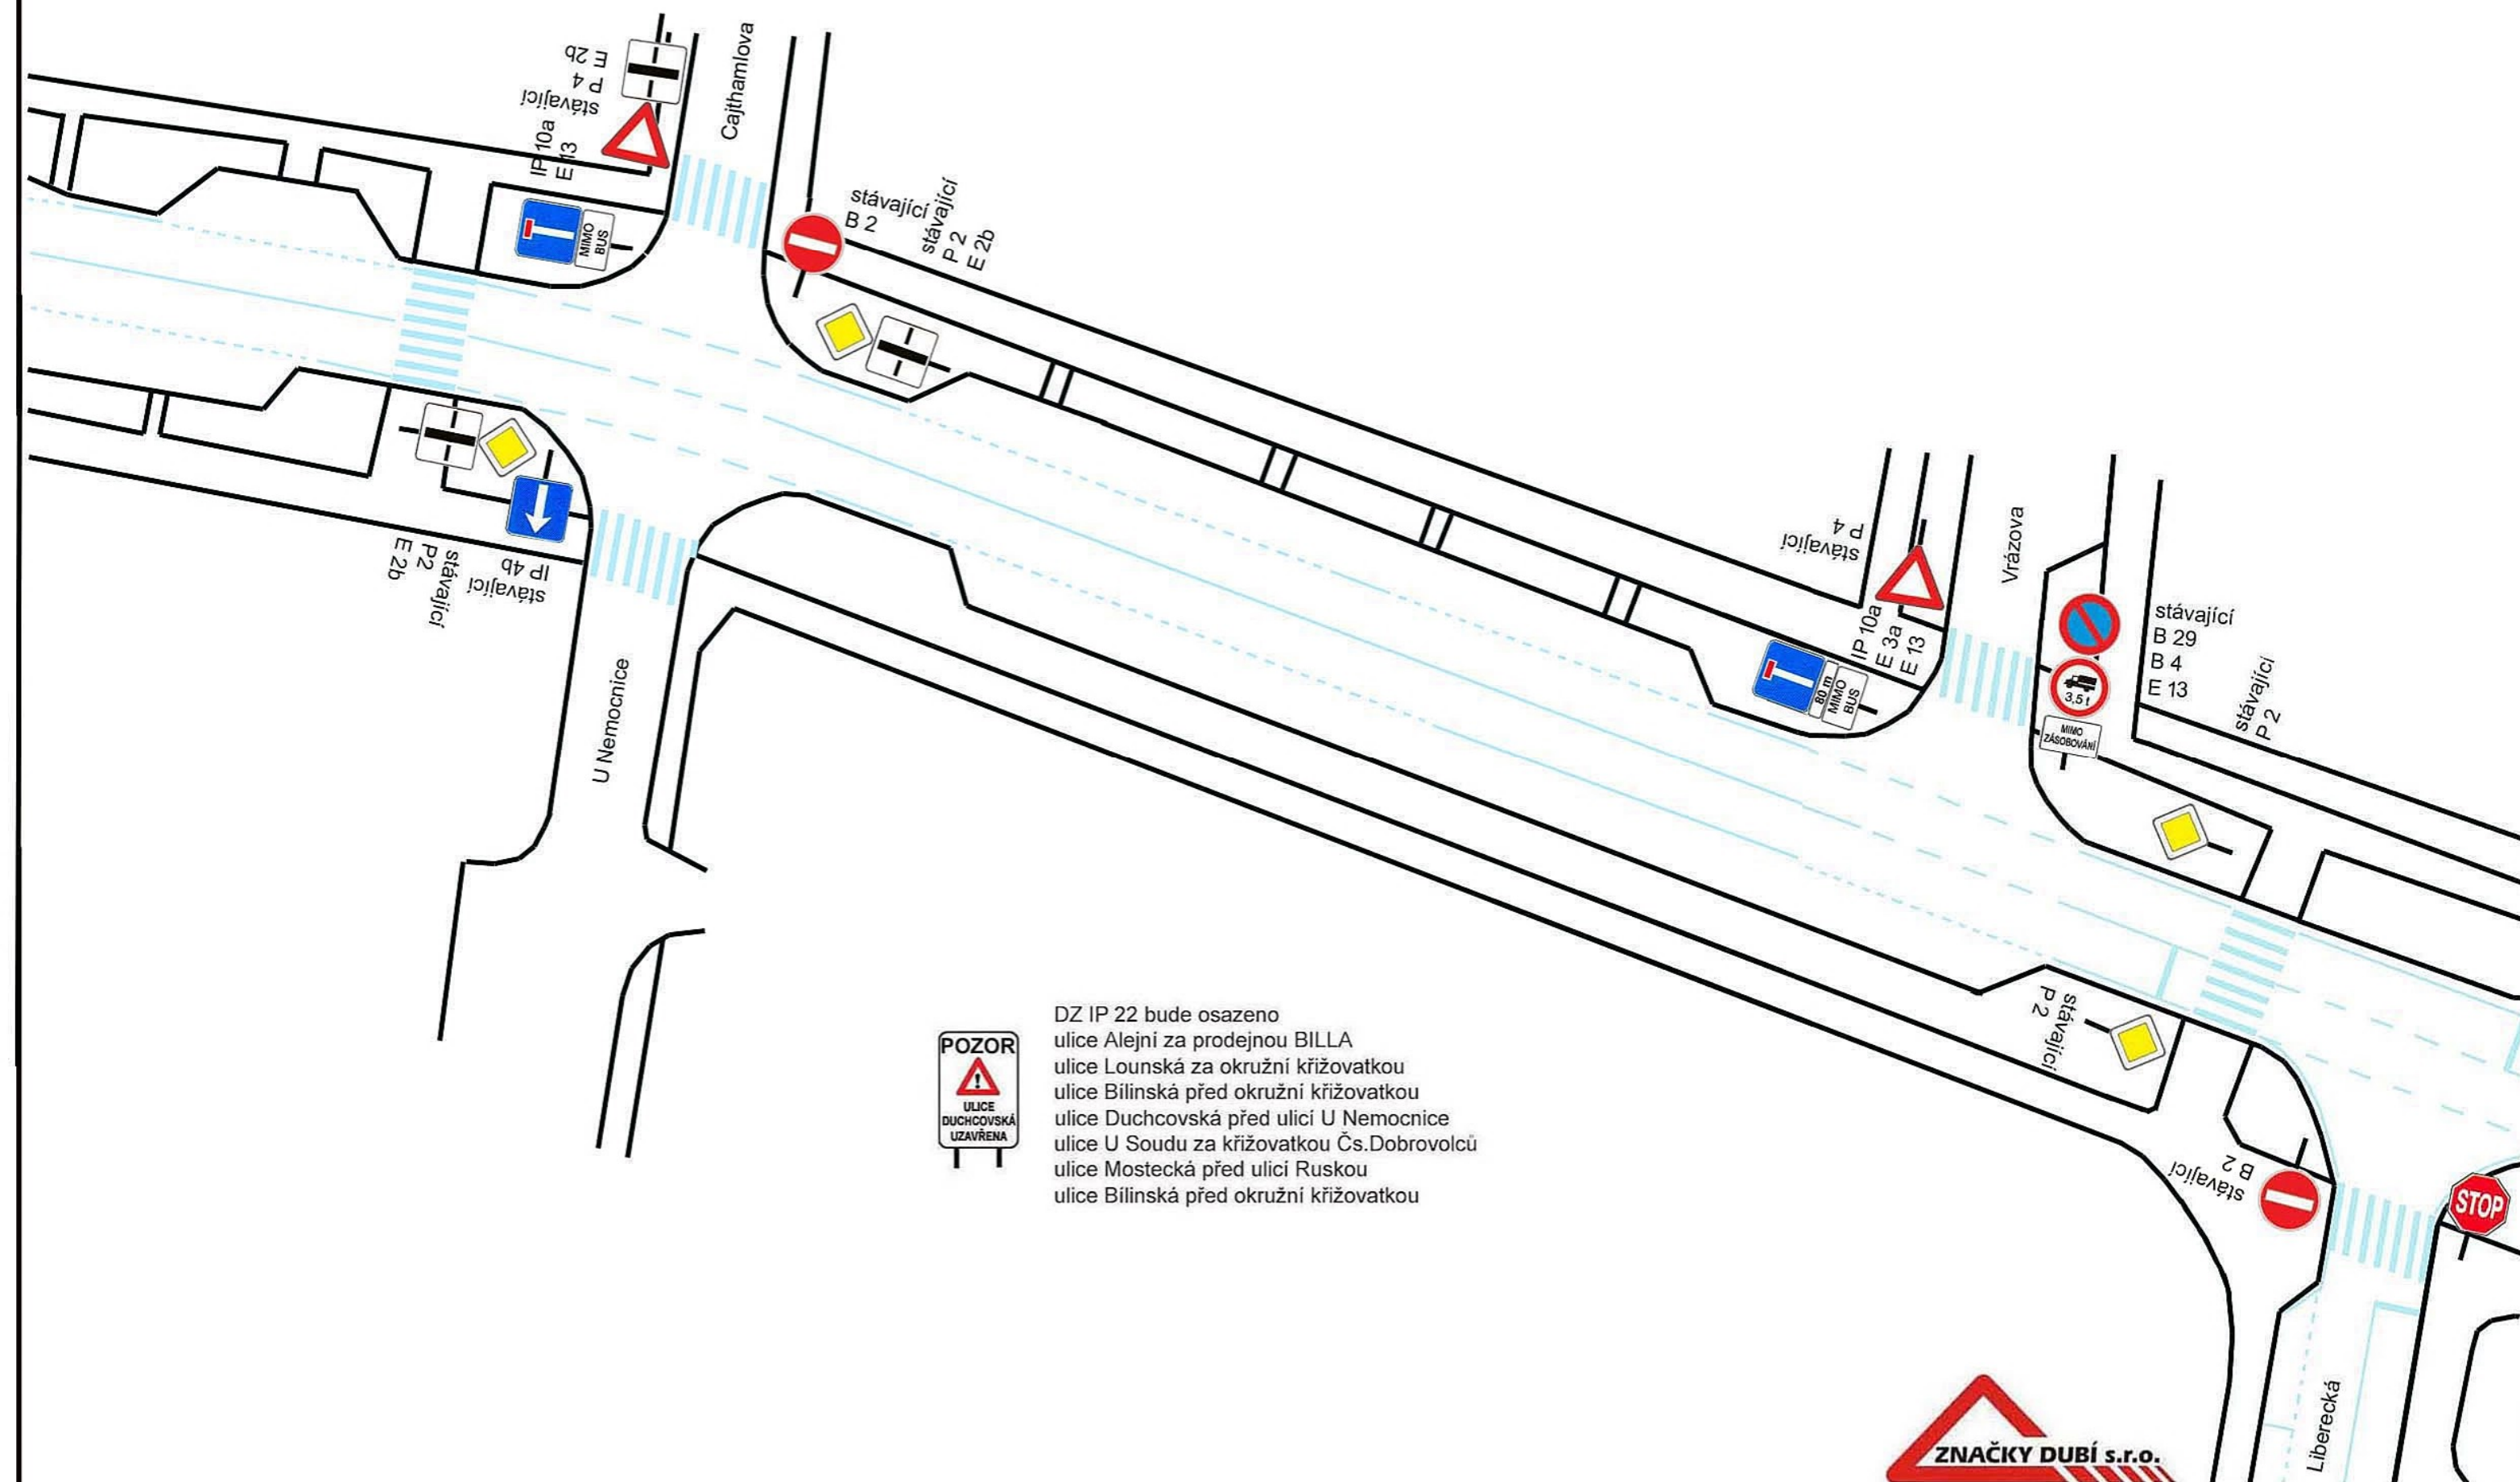

POZOR

**ULICE
DUCHOVSKÁ
UZAVŘENA**

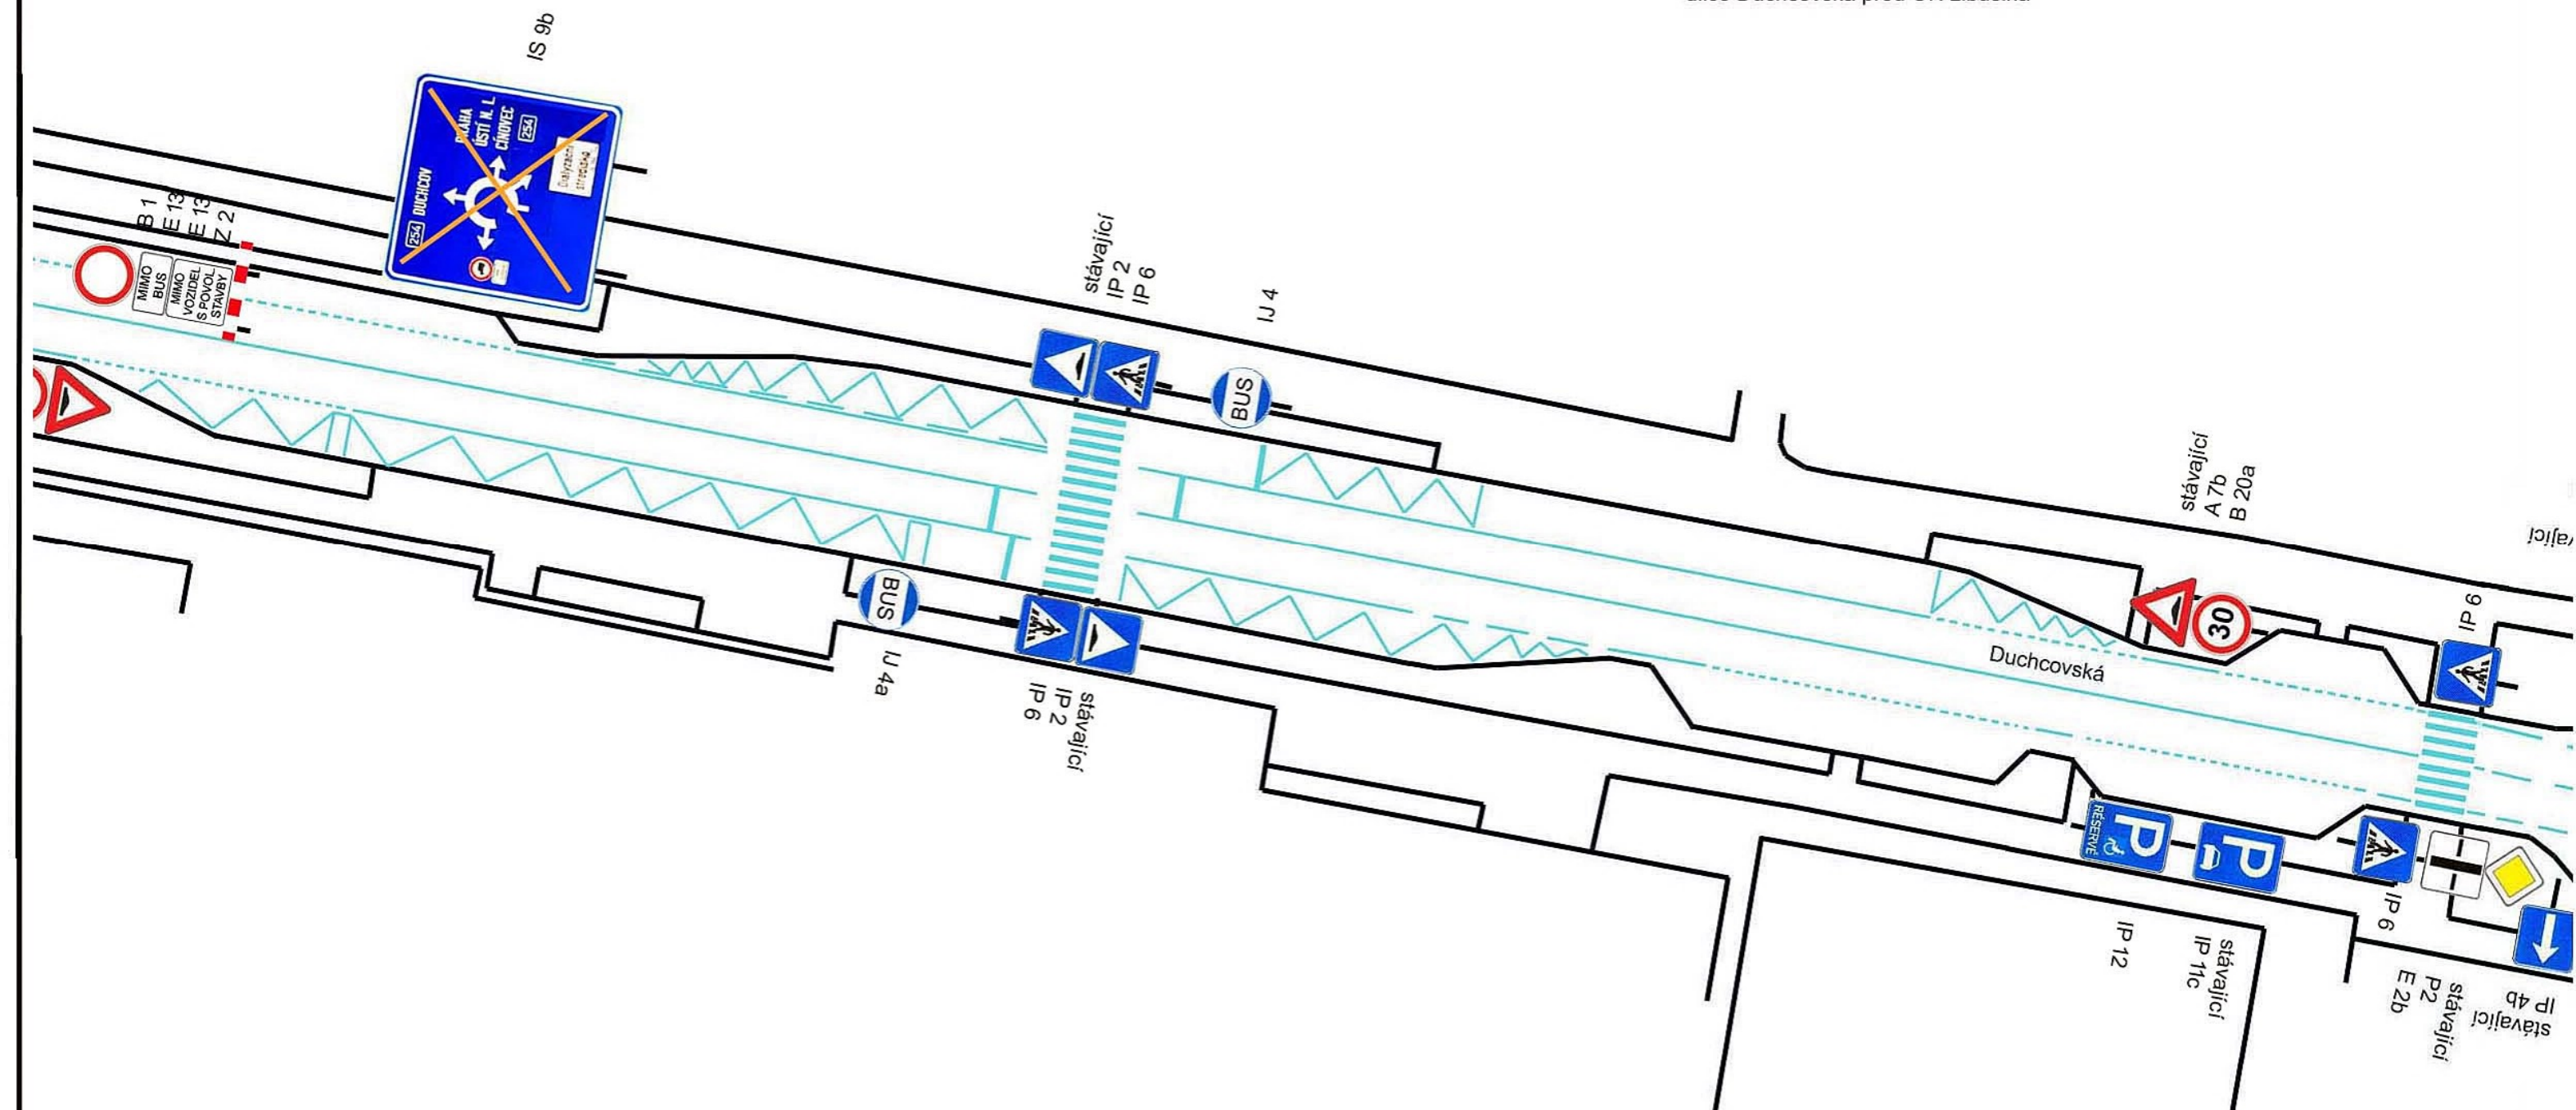

Výkop bude od provozů autobusů
osazen dopravním značením
Z 4a/b po minimálně 6 metrech



stavba ze strany od chodníku
bude zajištěna výstražnou
páskou, plotem nebo plotovou
zábranou




DATUM
ČAS

v pracovním úseku bude 7 kalendářních dnů
před zahájením prací osazeno dopravní značení
B 28 + E 13 (datum a čas zahájení prací)




DZ IP 22 bude osazeno
ulice Alejní za prodejnou BILLA
ulice Lounská za okružní křižovatkou
ulice Bilinská před okružní křižovatkou
ulice Duchcovská před ulicí U Nemocnice
ulice U Soudu za křižovatkou Čs.Dobrovolců
ulice Mostecká před ulicí Ruskou
ulice Bilinská před okružní křižovatkou
ulice Duchcovská před OK Libušina

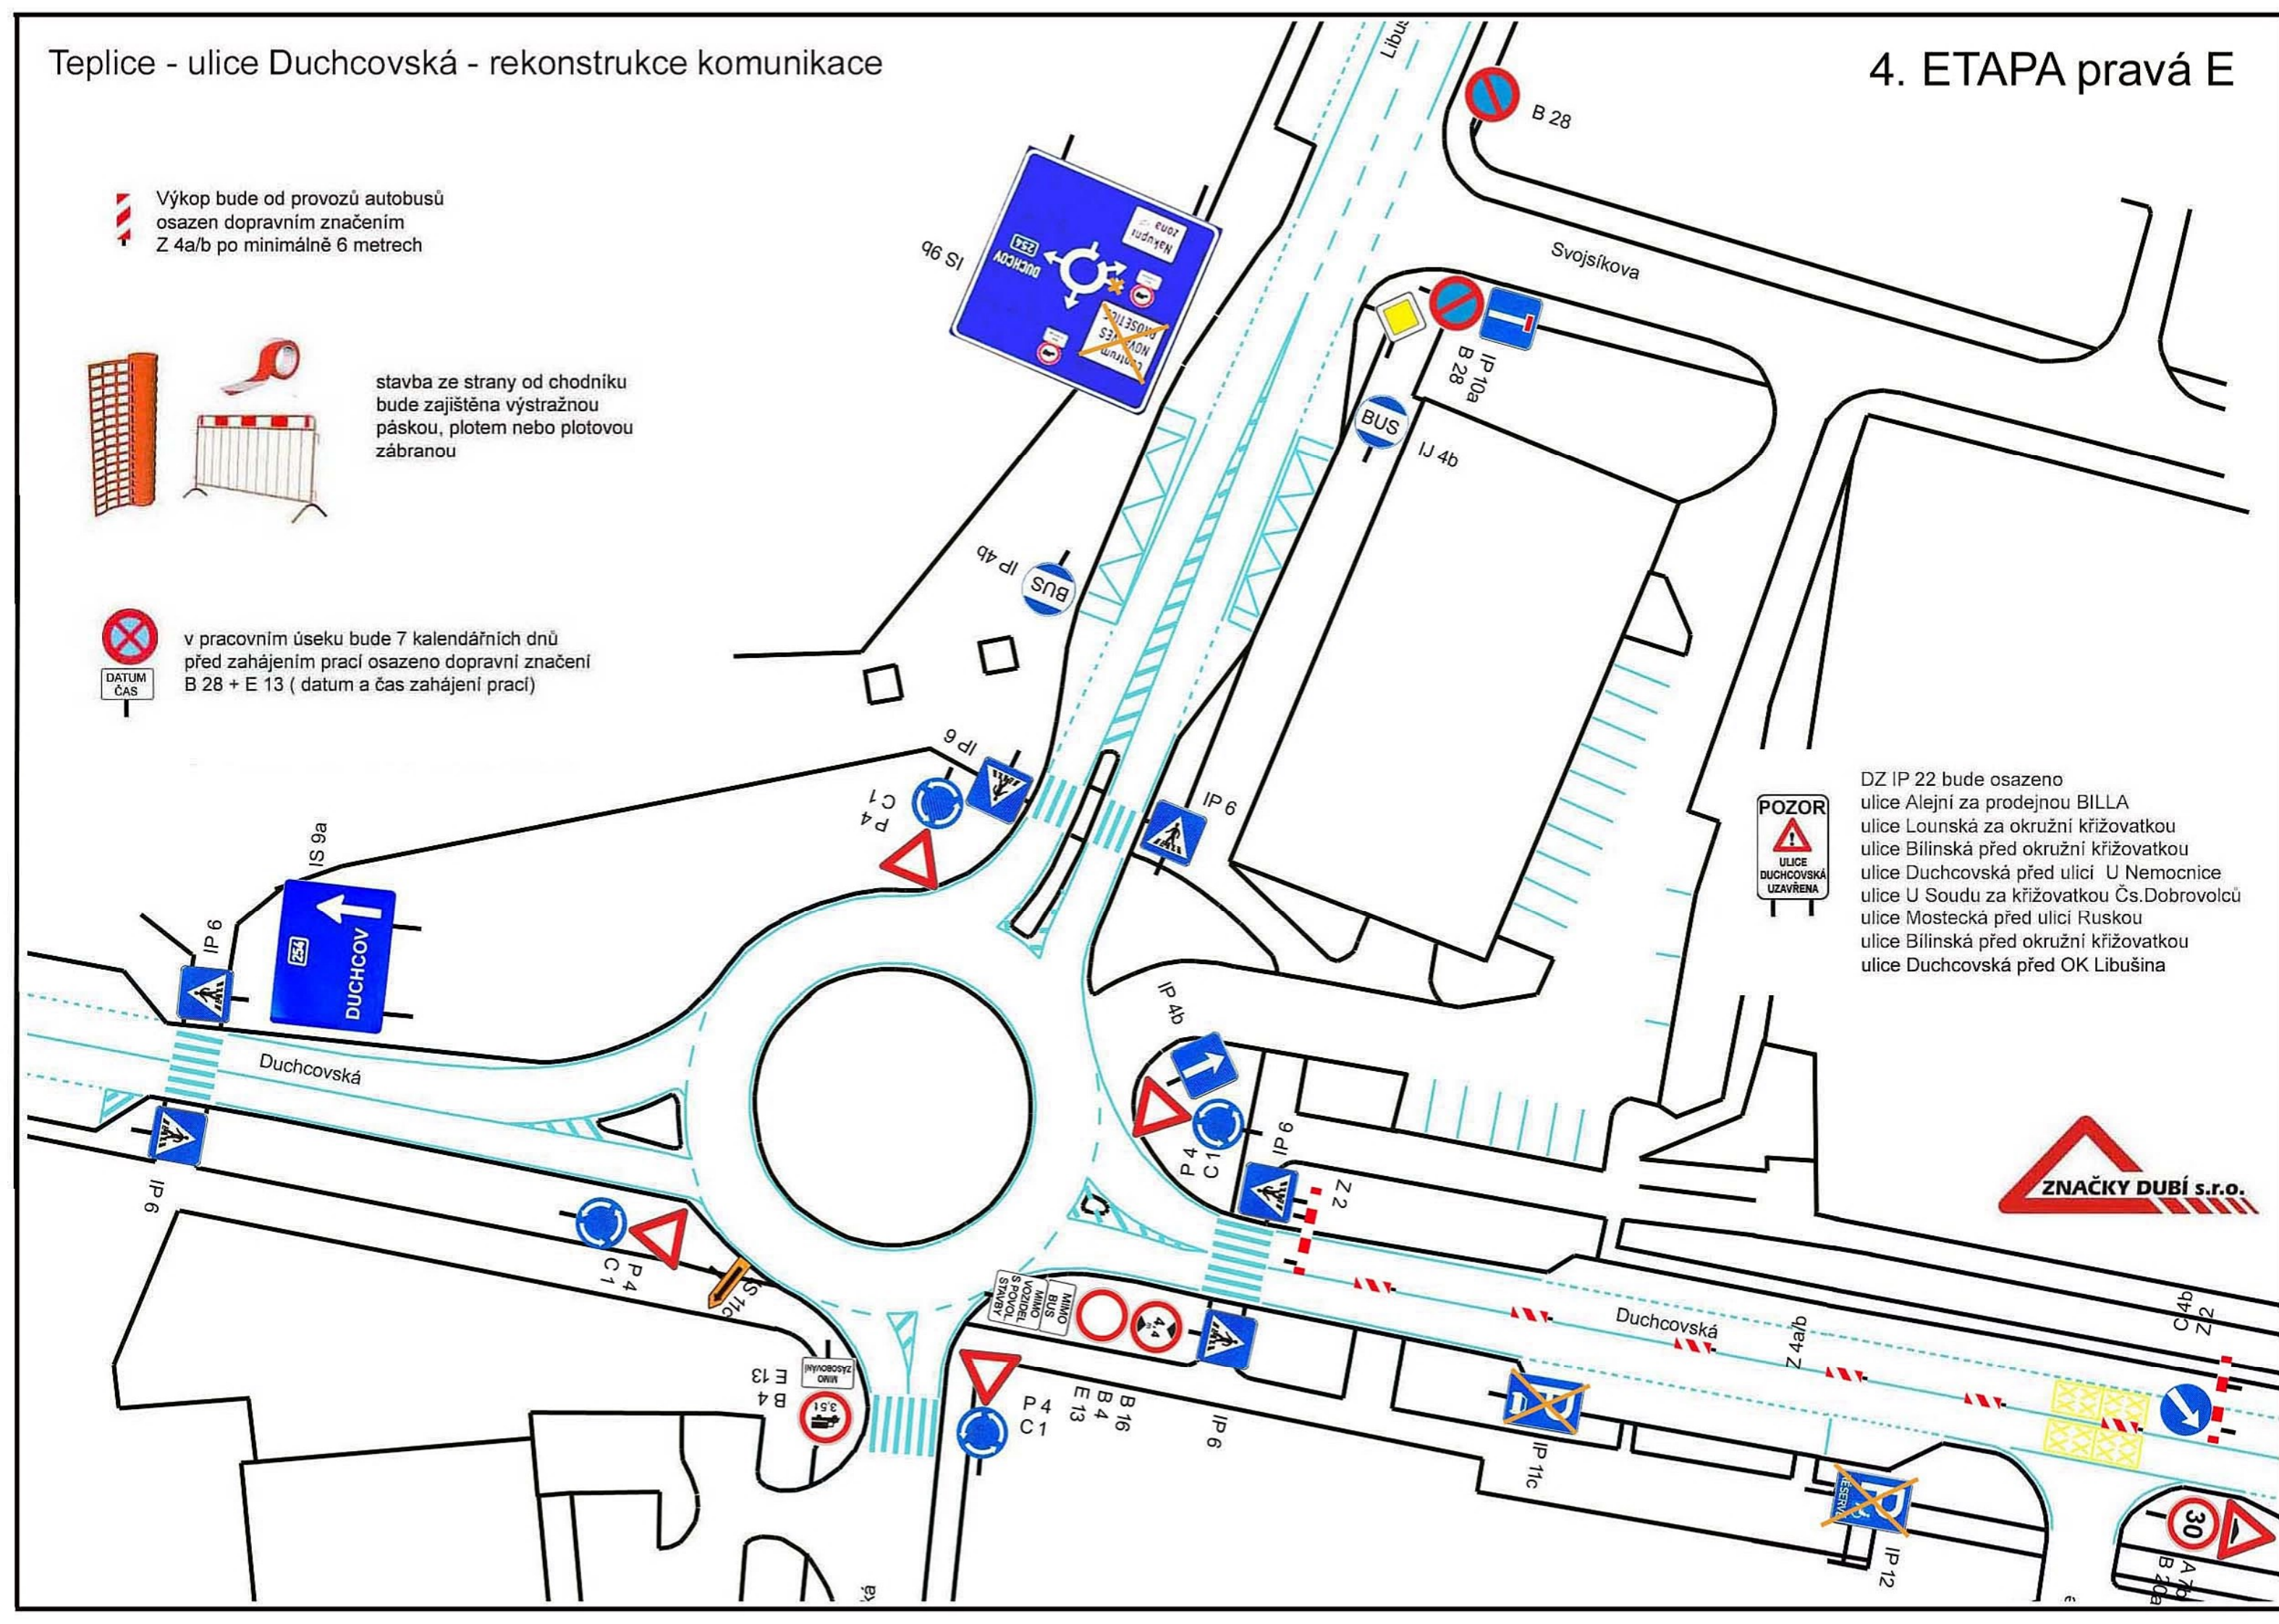



v pracovním úseku bude 7 kalendářních dnů
před zahájením prací osazeno dopravní značení
B 28 + E 13 (datum a čas zahájení prací)



ulice Alejní za prodejnou BILLA
 ulice Lounská za okružní křižovatkou
 ulice Bilinská před okružní křižovatkou
 ulice Duchcovská před ulicí U Nemocnice
 ulice U Soudu za křižovatkou Čs.Dobrovolců
 ulice Mostecká před ulicí Ruskou
 ulice Bilinská před okružní křižovatkou
 ulice Duchcovská před OK Libušina

POZOR

**ULICE
DUCHCOVSKÁ
UZAVŘENA**

