



Vzorový příčný řez - km 0,050  
zastávkový pruh "Okresní soud" (směr Řetenice)

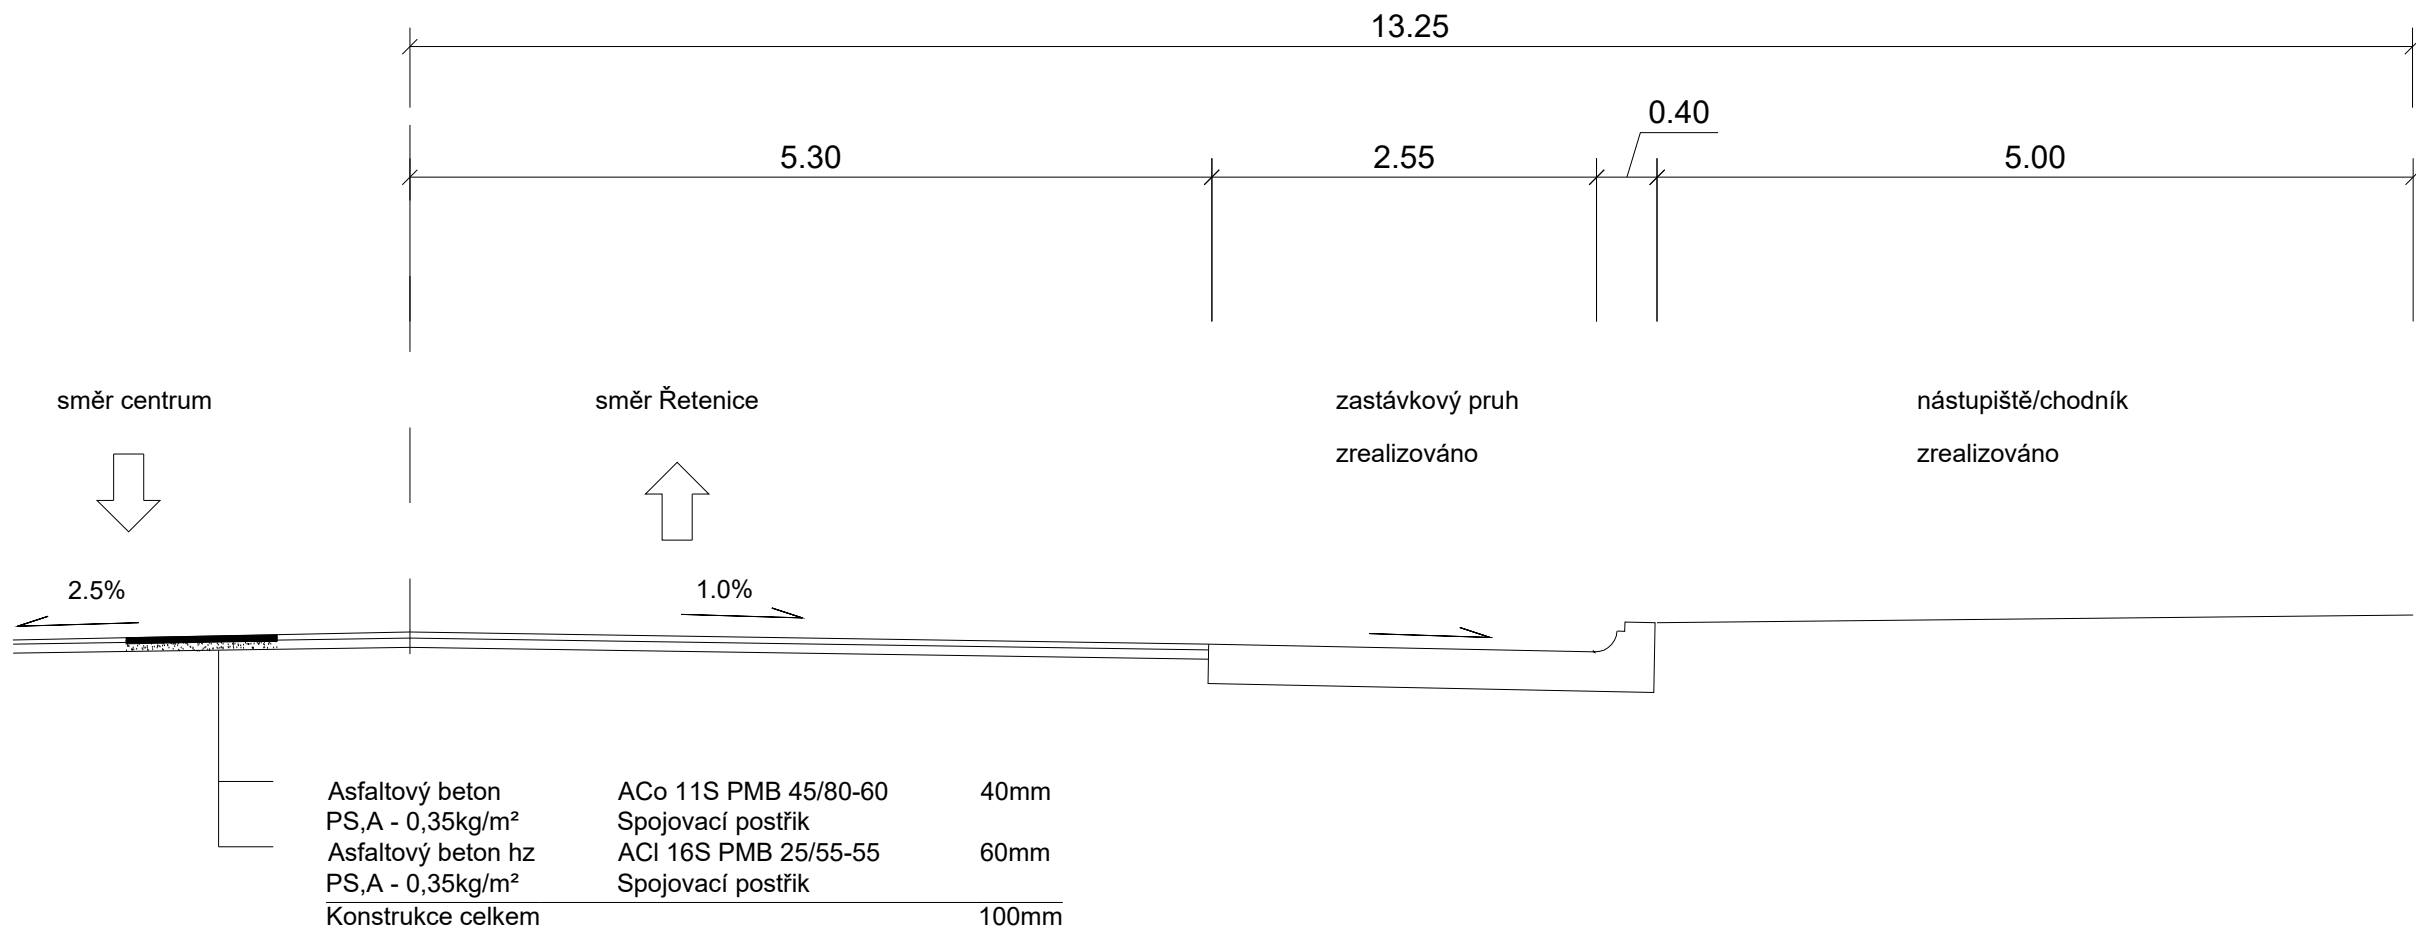

NÚPK-D1 TDZ IV KCE-D1-A-3/PIII upravená			
Asfaltový beton PS,A - 0,35kg/m²	ACo 11S PMB 45/80-60	40mm	
Asfaltový beton hz PS,A - 0,35kg/m²	Spojovací postřik ACI 16S PMB 25/55-55	60mm	
Asfaltový beton	Spojovací postřik ACp 16S	100mm	85MPa
Štěrkodrt'	ŠDA	150mm	65MPa
Štěrkodrt'	ŠDB	200mm	45MPa
Konstrukce celkem		550mm	

1. etapa

ZODP.PROJEKTANT		 Marš. Rybalka 1020, 434 01 Most; IČO: 250 45 393	
Ing. Vladimír Plhák			
REVIZE	3	Marš. Rybalka 1020, 434 01 Most; IČO: 250 45 393	
OBJEKT	SO101 Komunikace		
AKCE  Rekonstrukce komunikace v ul. Duchcovská		FORMÁT	A3
		DATUM	01/2026
		STUPEŇ	DPS
		Č. ZAKÁZKY	2022/221
INVESTOR	Statutární město Teplice, nám. Svobody 2, 415 95 Teplice		
OBSAH  Vzorový řez		MĚŘÍTKO  1:50	Č. VÝKRESU  D.1.6