
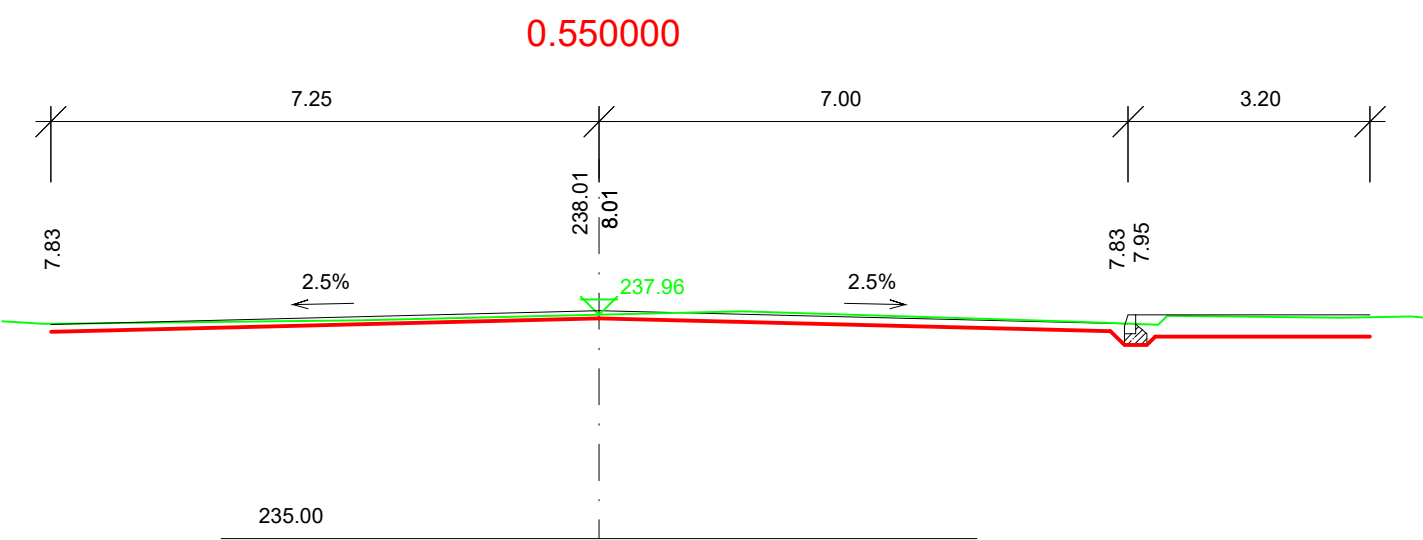
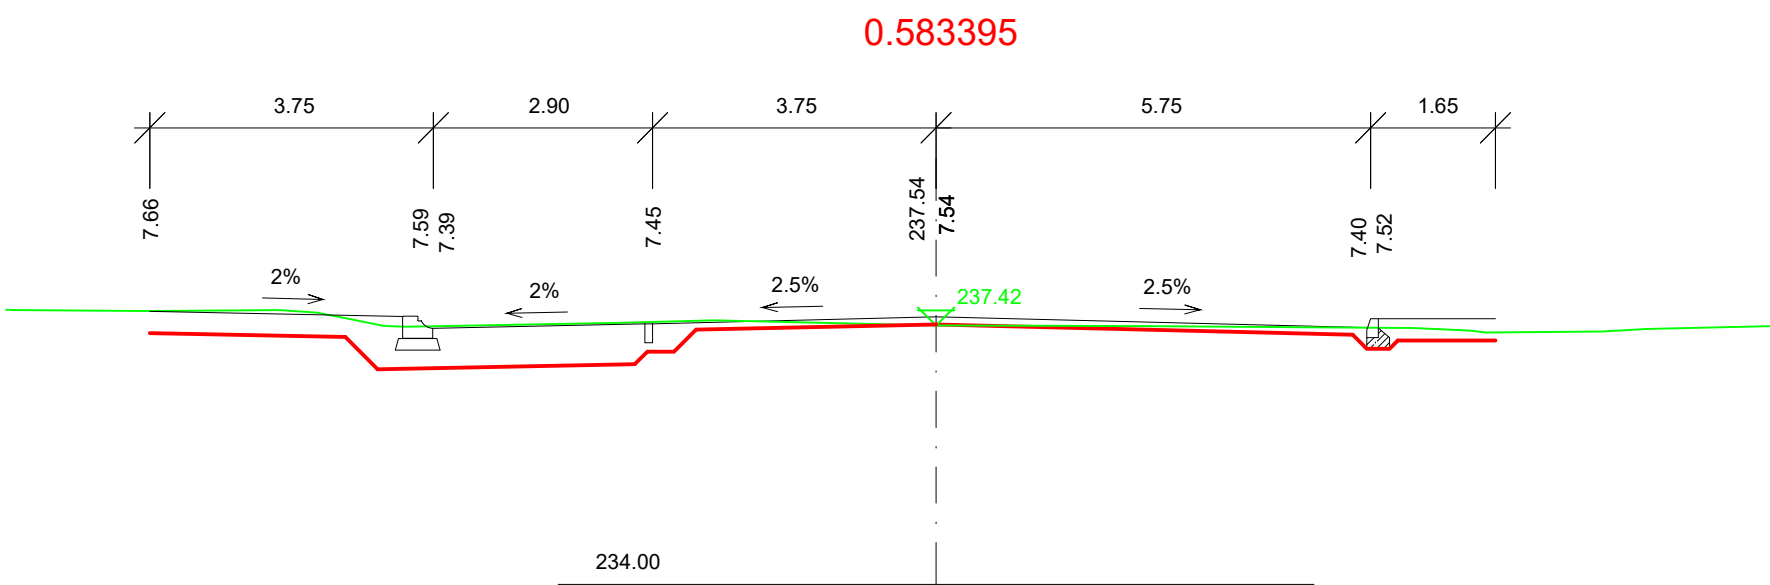
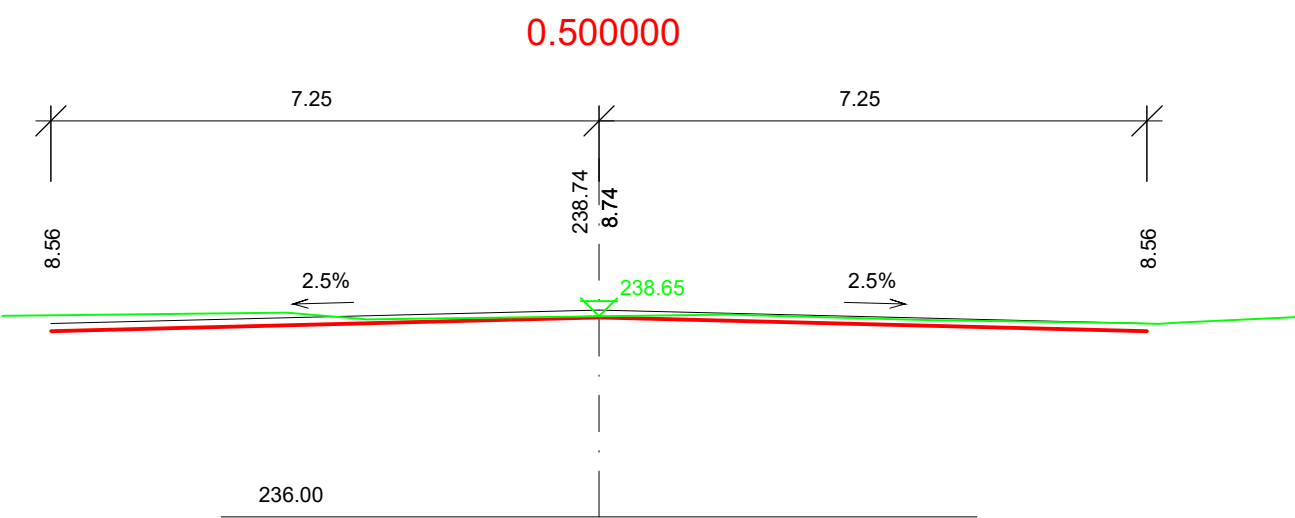
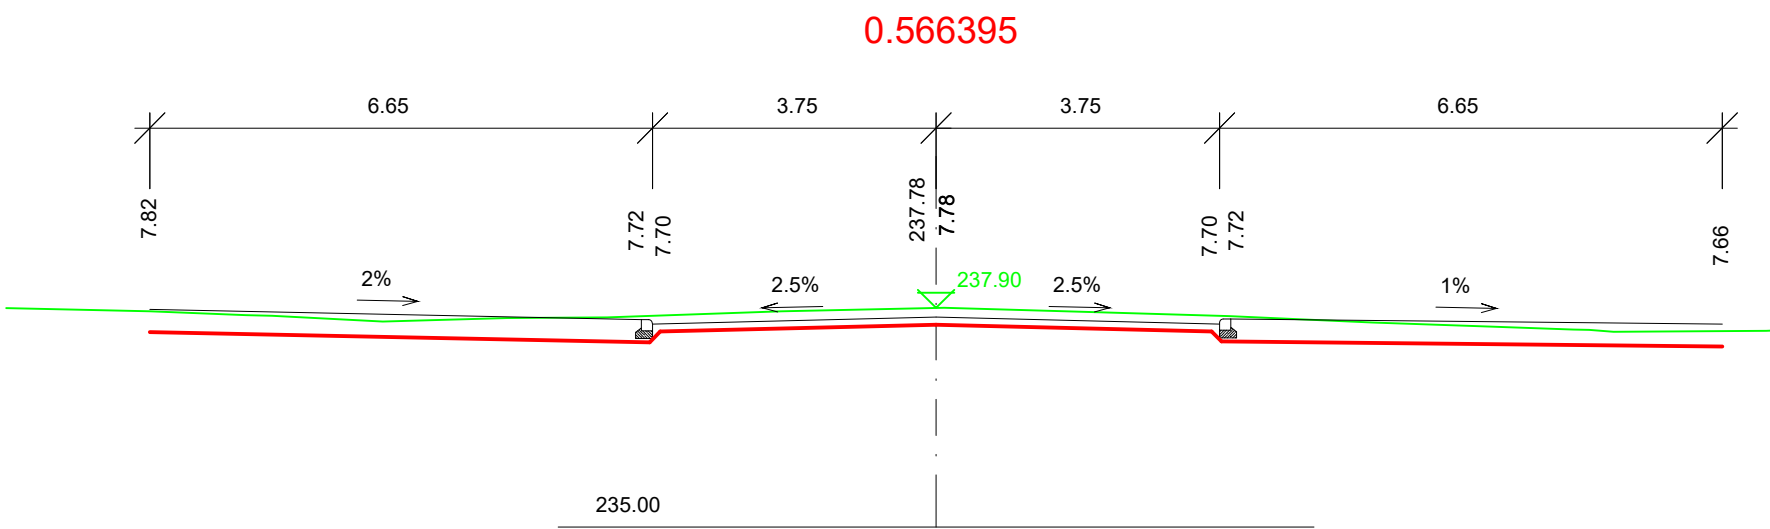


Nemocnice (směr Řetenice)

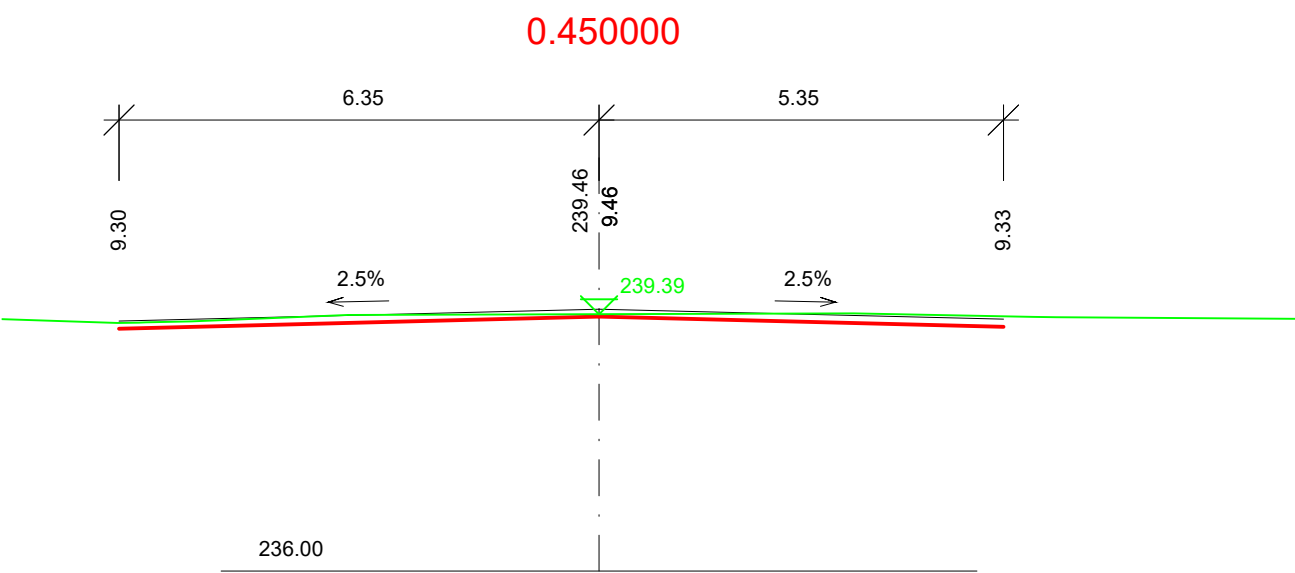

3. etapa

ZODP. PROJEKTANT		 RapidMost spol. s r.o. Marš. Rybalka 1020, 434 01 Most; IČO: 250 45 393	
Ing. Vladimír Plhák			
REVIZE	3	Marš. Rybalka 1020, 434 01 Most; IČO: 250 45 393	
OBJEKT	SO101 Komunikace	FORMÁT	A3
AKCE Rekonstrukce komunikace v ul. Duchcovská		DATUM	01/2026
		STUPEŇ	DPS
		Č. ZAKÁZKY	2022/221
INVESTOR		Statutární město Teplice, nám. Svobody 2, 415 95 Teplice	
OBSAH Příčné řezy 1		MĚŘÍTKO 1:100	Č. VÝKRESU D.3.5