



Vzorový příčný řez

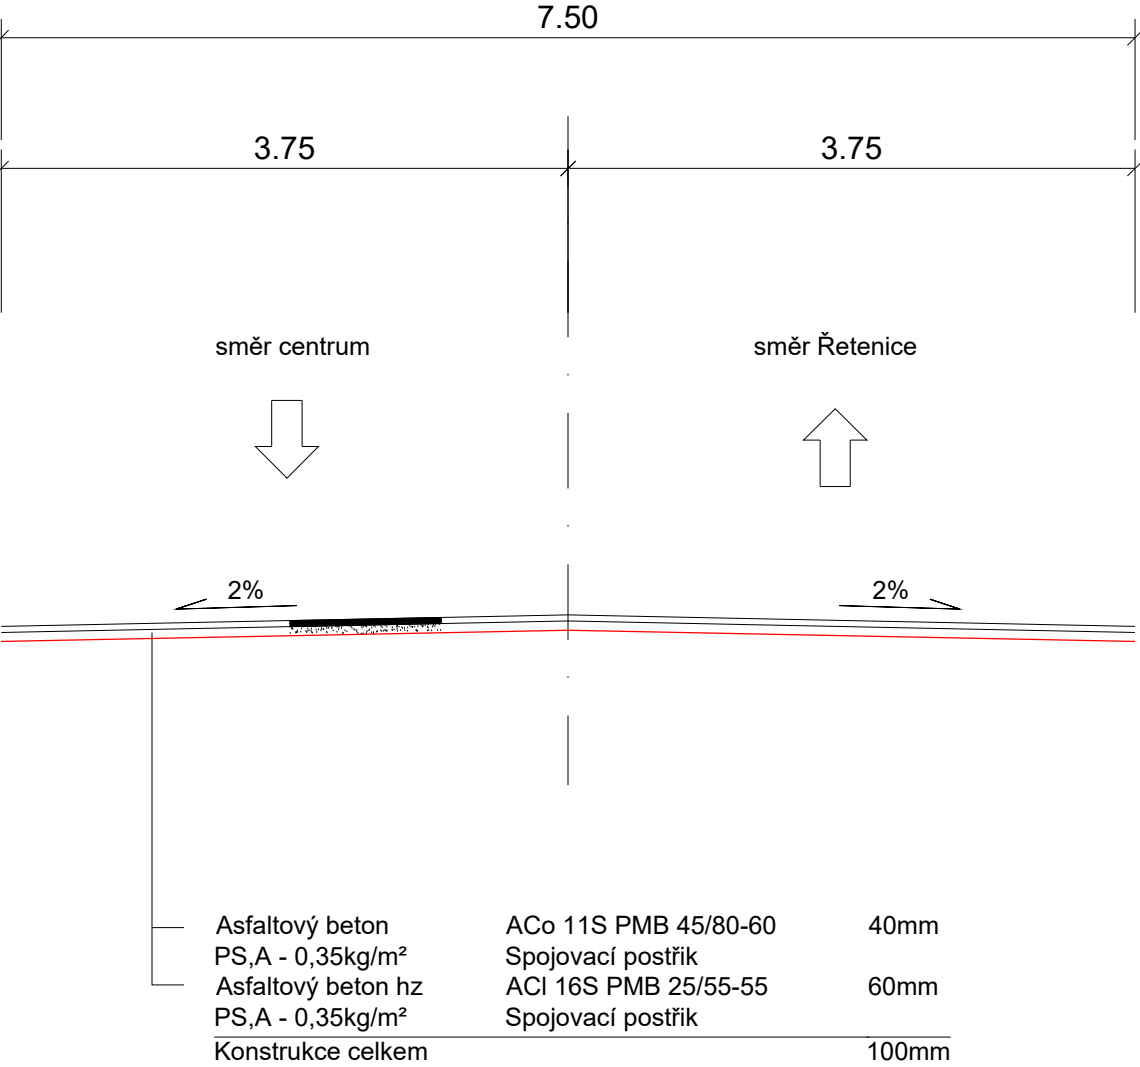

NÚPK-D1
TDZ IV
KCE-D1-A-3/PIII
upravená

Asfaltový beton	ACo 11S PMB 45/80-60	40mm	
PS,A - 0,35kg/m²	Spojovací postřik		
Asfaltový beton hz	ACI 16S PMB 25/55-55	60mm	
PS,A - 0,35kg/m²	Spojovací postřik		
Asfaltový beton	ACp 16S	100mm	85MPa
Štěrkodrt'	ŠDA	150mm	65MPa
Štěrkodrt'	ŠDB	200mm	45MPa
Konstrukce celkem		550mm	

4. etapa

ZODP. PROJEKTANT		<div></div> <div>Marš. Rybalka 1020, 434 01 Most; IČO: 250 45 393</div>	
Ing. Vladimír Plhák			
REVIZE	3		
OBJEKT	SO101 Komunikace	FORMÁT	A3
AKCE Rekonstrukce komunikace v ul. Duchcovská		DATUM	01/2026
		STUPEŇ	DPS
		Č. ZAKÁZKY	2022/221
INVESTOR	Statutární město Teplice, nám. Svobody 2, 415 95 Teplice		
OBSAH Vzorový řez		MĚŘÍTKO 1:50	Č. VÝKRESU D.4.4