
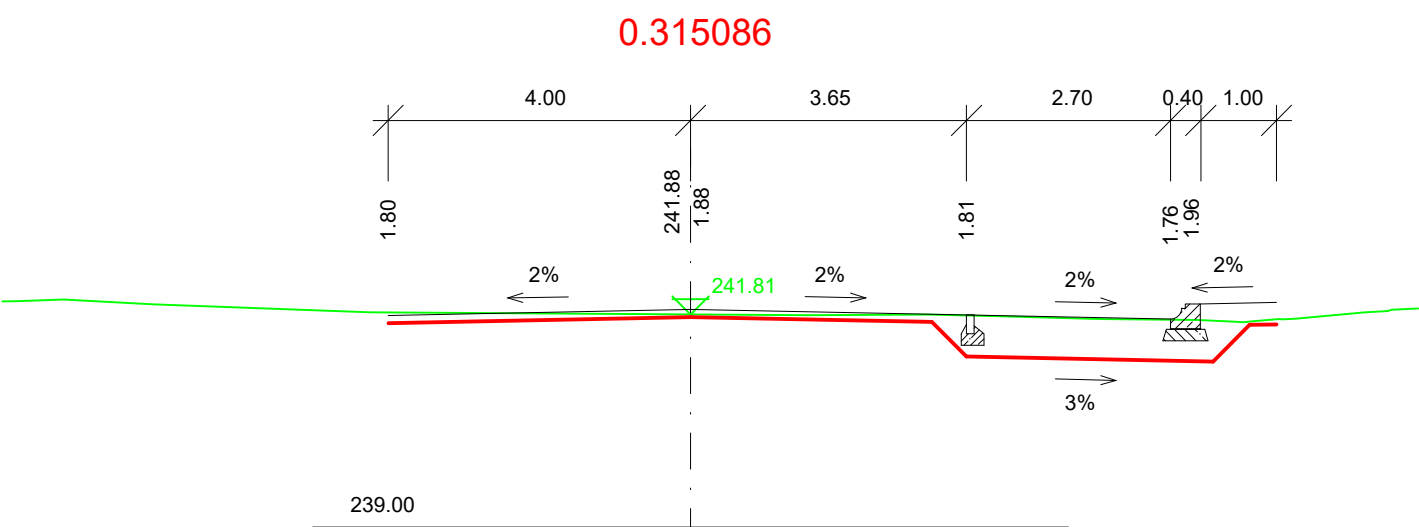
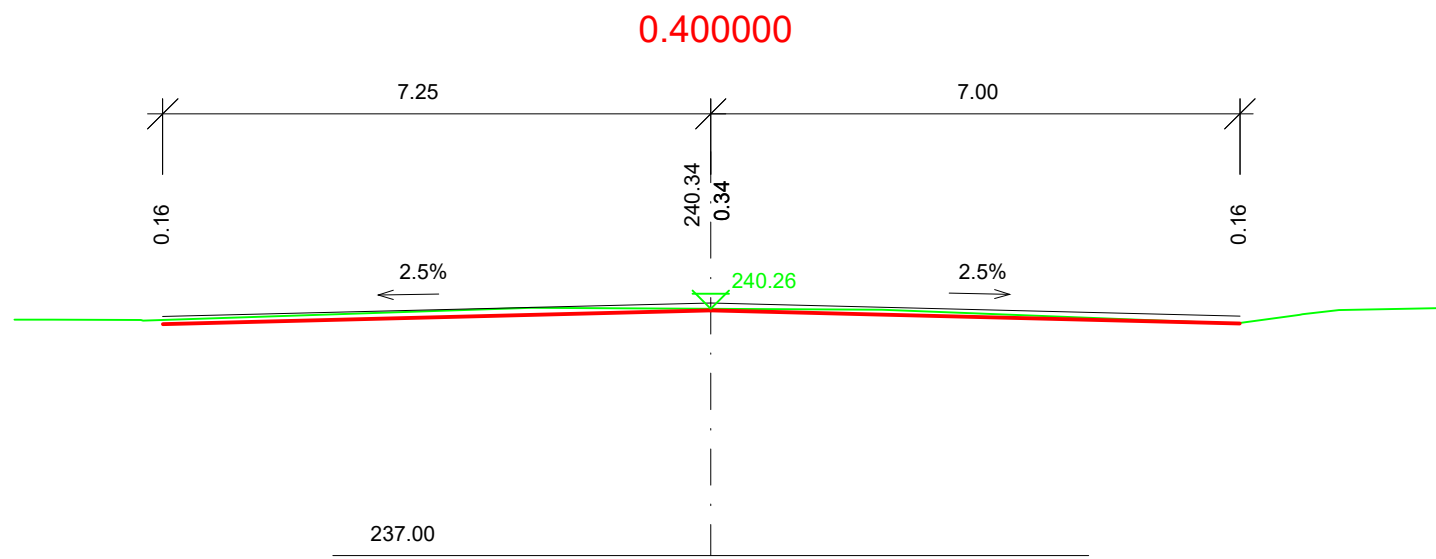
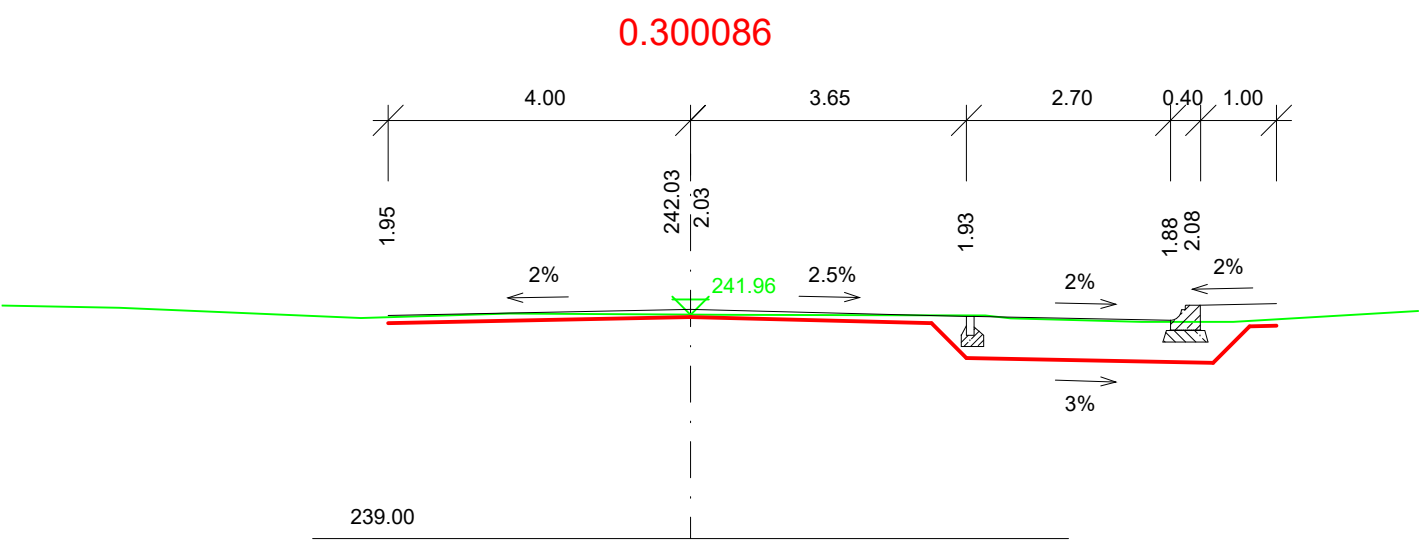
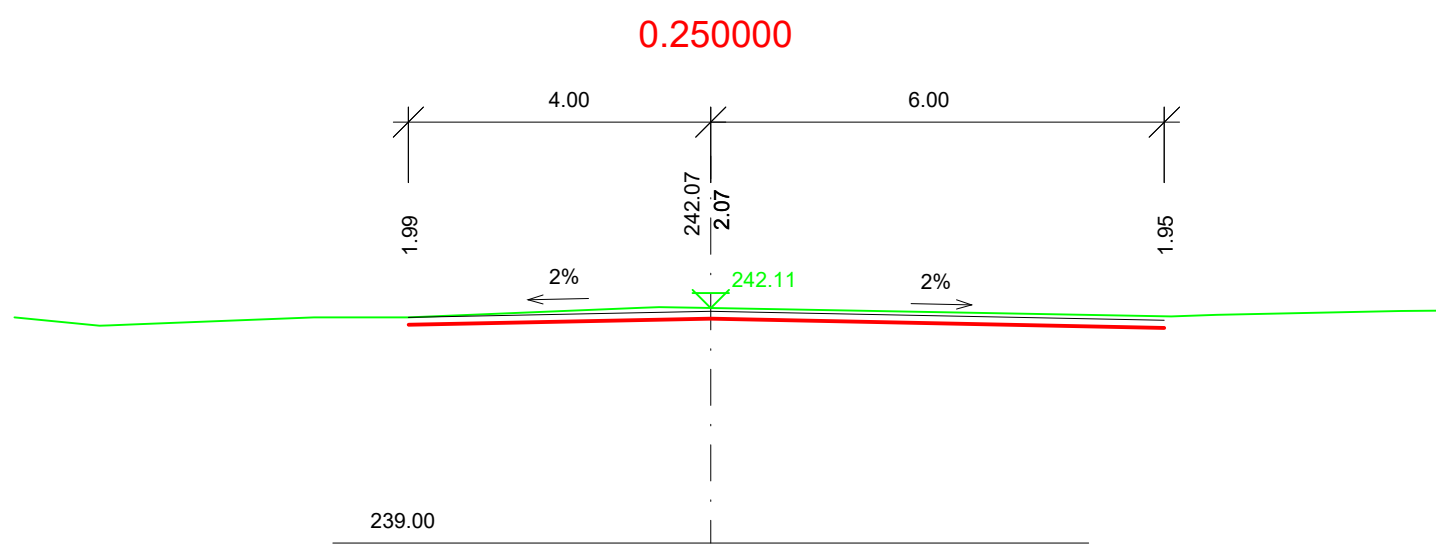



Mariánský dvůr (směr Řetenice)

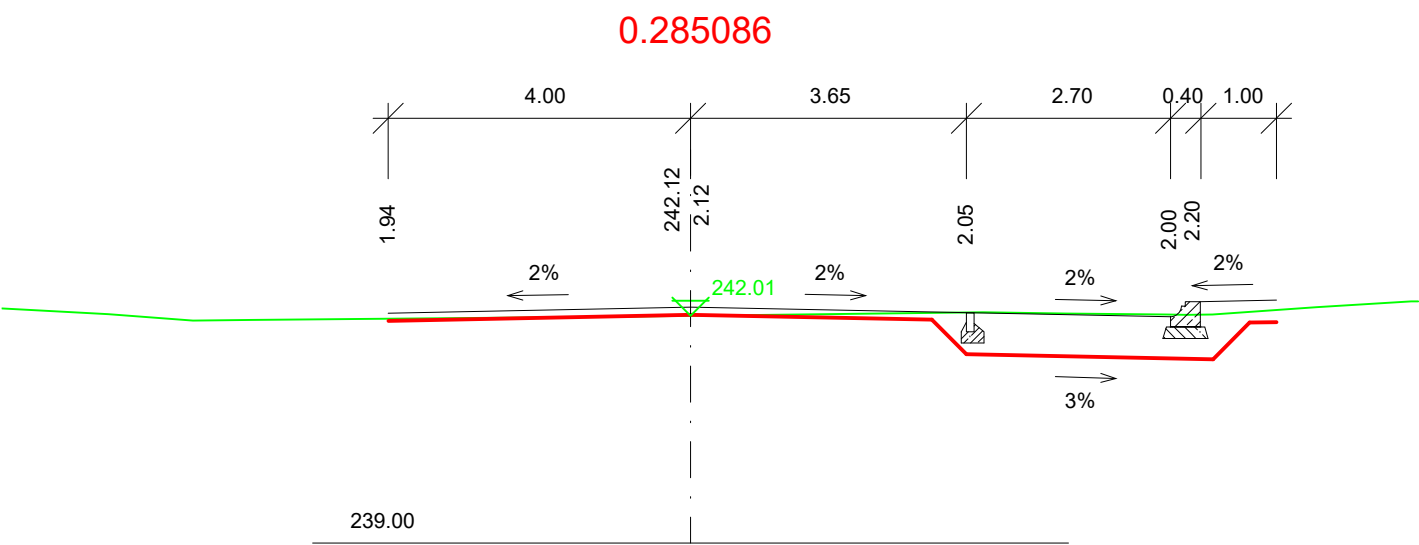

2. etapa

ZODP.PROJEKTANT		<div></div> <div>Marš. Rybalka 1020, 434 01 Most; IČO: 250 45 393</div>	
Ing. Vladimír Plhák			
REVIZE	3	FORMÁT	A3
OBJEKT	SO101 Komunikace	DATUM	01/2026
AKCE		STUPEŇ	DPS
		Č. ZAKÁZKY	2022/221
Rekonstrukce komunikace v ul. Duchcovská			
INVESTOR	Statutární město Teplice, nám. Svobody 2, 415 95 Teplice		
OBSAH		MĚŘÍTKO	Č. VÝKRESU
Příčné řezy		1:100	D.2.5