



Vzorový příčný řez - km 0,300
zastávkový pruh "Mariánský dvůr" (směr Řetenice)

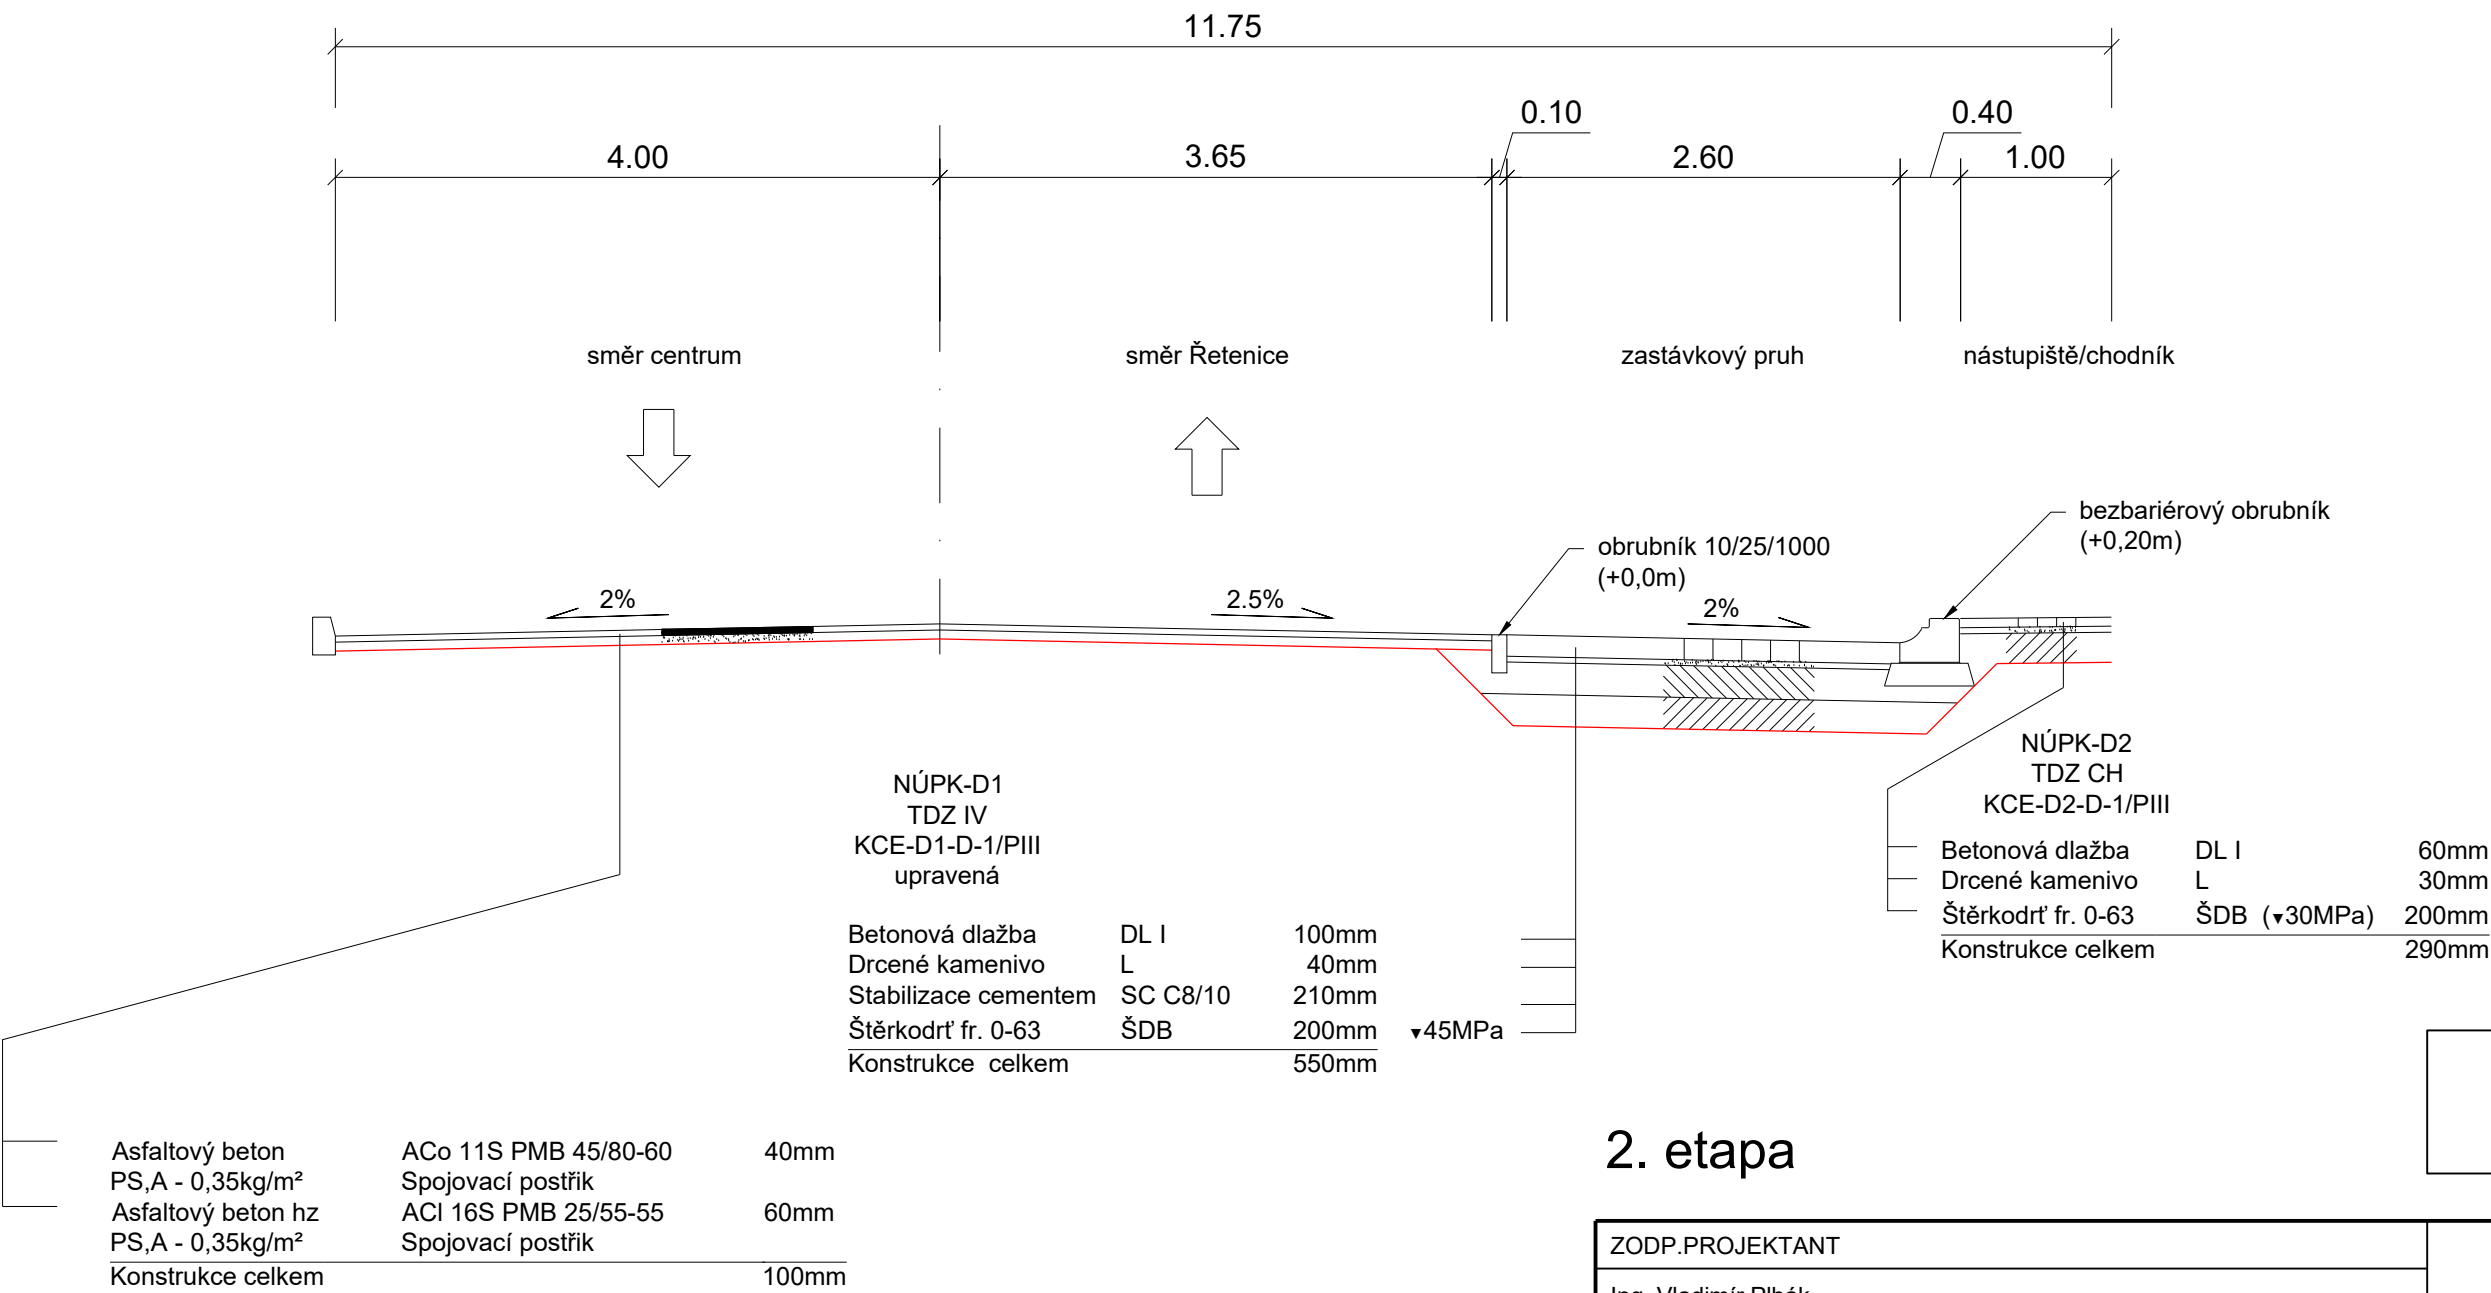

2. etapa

ZODP.PROJEKTANT		 Marš. Rybalka 1020, 434 01 Most; IČO: 250 45 393			
Ing. Vladimír Plhák					
REVIZE	3	Marš. Rybalka 1020, 434 01 Most; IČO: 250 45 393			
OBJEKT	SO101 Komunikace				
AKCE Rekonstrukce komunikace v ul. Duchcovská				FORMÁT	A3
				DATUM	07/2025
		STUPEŇ	DPS		
		Č. ZAKÁZKY	2022/221		
INVESTOR	Statutární město Teplice, nám. Svobody 2, 415 95 Teplice				
OBSAH Vzorový řez		MĚŘÍTKO 1:50	Č. VÝKRESU D.2.6		