
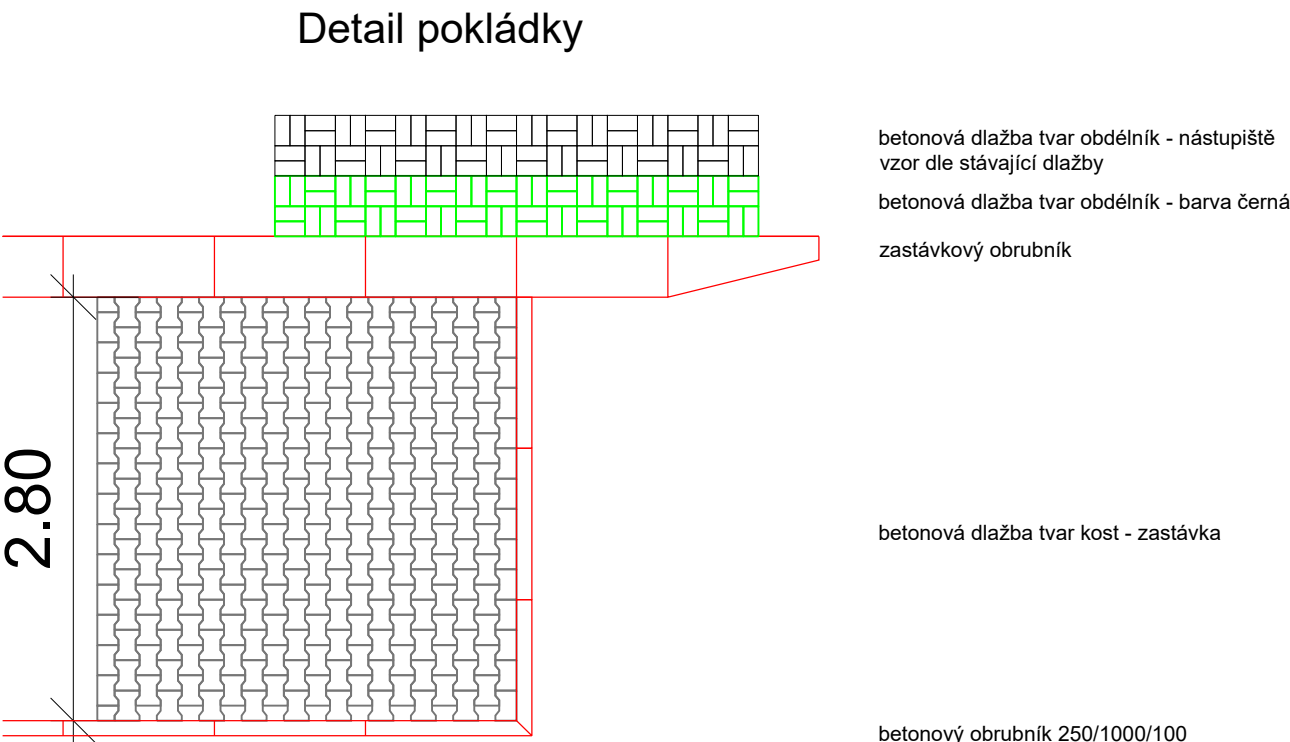



Kladecí výkres - dlažba

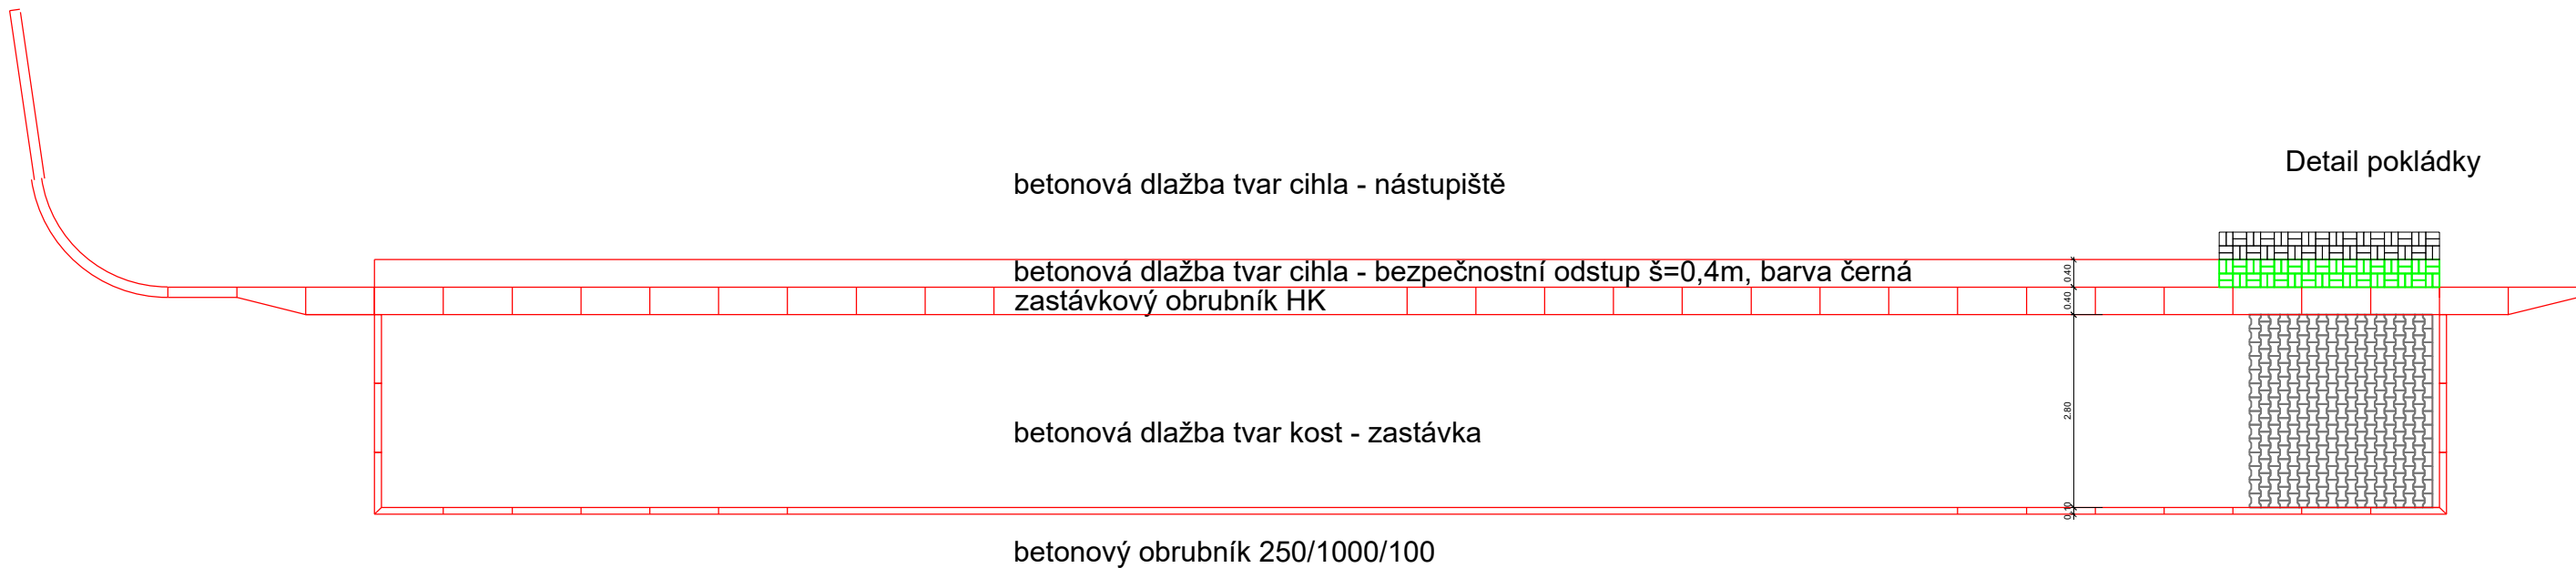

2. etapa

ZODP.PROJEKTANT		 Marš. Rybalka 1020, 434 01 Most; IČO: 250 45 393	
Ing. Vladimír Plhák			
REVIZE	3	FORMÁT A3 DATUM 01/2026 STUPEŇ DPS Č. ZAKÁZKY 2022/221	
OBJEKT	SO101 Komunikace		
AKCE			
Rekonstrukce komunikace v ul. Duchcovská			
INVESTOR		Statutární město Teplice, nám. Svobody 2, 415 95 Teplice	
OBSAH		MĚŘÍTKO	Č. VÝKRESU
Kladecí výkres - dlažba		1:100/50	D.2.7